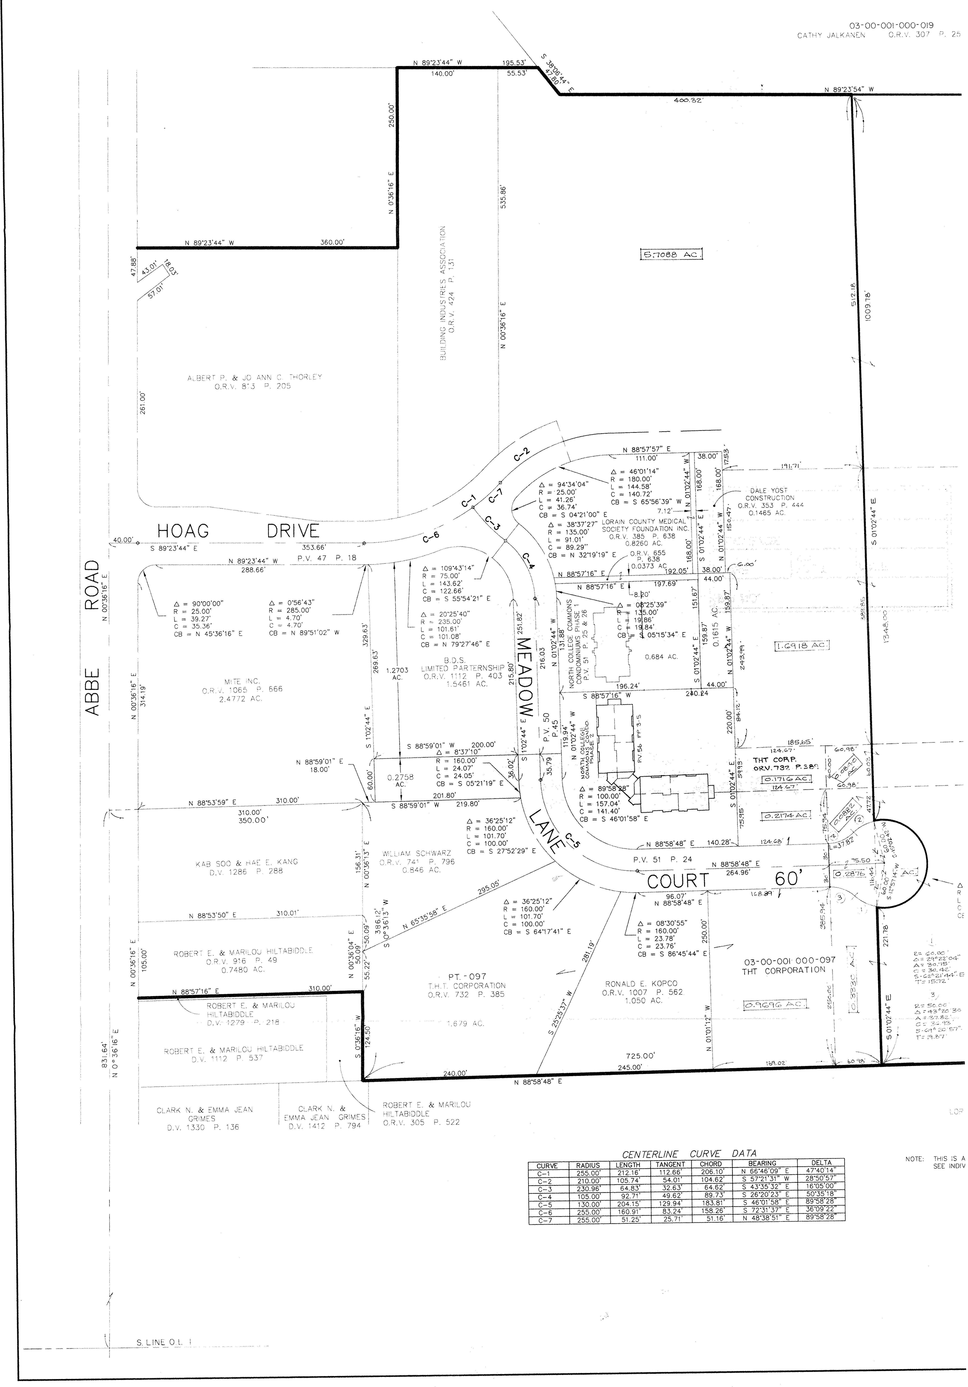
03-00-001-000-019
CATHY JALKANEN O.R.V. 307 P. 25
N 89°23'44" W 195.53'
140.00'
55.53'
S 38°28'44" E 100.00'
400.92'
N 89°23'34" W
250.00'
N 0°36'16" E
535.86'
N 89°23'44" W 360.00'
47.88'
43.01'
N 89°51'
57.01'
BUILDING INDUSTRIES ASSOCIATION
O.R.V. 424 P. 131
5.7088 AC.
1009.16'
ALBERT P. & JO ANN C. THORLEY
O.R.V. 813 P. 205
281.00'
HOAG DRIVE
ABBE ROAD
MEADOW LANE
COURT
60'
S 89°23'44" E 353.66'
P.V. 47 P. 18
40.00'
N 89°23'44" W
288.66'
Δ = 90°00'00"
R = 25.00'
L = 39.27'
C = 35.36'
CB = N 45°36'16" E
Δ = 0°56'43"
R = 285.00'
L = 4.70'
C = 4.70'
CB = N 89°51'02" W
Δ = 109°43'14"
R = 75.00'
L = 143.62'
C = 122.66'
CB = S 55°54'21" E
Δ = 20°25'40"
R = 235.00'
L = 101.61'
C = 101.08'
CB = N 79°27'46" E
B.D.S.
LIMITED PARTERNSHIP
O.R.V. 1112 P. 403
1.5461 AC.
1.2703 AC.
MTE INC.
O.R.V. 1065 P. 666
2.4772 AC.
N 88°59'01" E 18.00'
0.2758 AC.
S 88°59'01" W 200.00'
Δ = 8°37'10"
R = 160.00'
L = 24.07'
C = 24.05'
CB = S 05°21'19" E
201.80'
219.80'
N 88°53'59" E 310.00'
310.00'
350.00'
KAB SOO & HAE E. KANG
D.V. 1286 P. 288
WILLIAM SCHWARZ
O.R.V. 741 P. 796
0.846 AC.
Δ = 36°25'12"
R = 160.00'
L = 101.70'
C = 100.00'
CB = S 27°52'29" E
N 88°53'50" E 310.01'
ROBERT E. & MARILOU HILTABIDDLE
O.R.V. 916 P. 49
0.7480 AC.
N 88°57'16" E 310.00'
ROBERT E. & MARILOU HILTABIDDLE
D.V. 1279 P. 218
ROBERT E. & MARILOU HILTABIDDLE
D.V. 1112 P. 537
P.T. - 097
T.H.T. CORPORATION
O.R.V. 732 P. 385
1.679 AC.
Δ = 36°25'12"
R = 160.00'
L = 101.70'
C = 100.00'
CB = S 64°17'41" E
Δ = 08°30'55"
R = 160.00'
L = 23.78'
C = 23.78'
CB = S 86°45'44" E
RONALD E. KOPCO
O.R.V. 1007 P. 562
1.050 AC.
03-00-001-000-097
THT CORPORATION
0.7679 AC.
N 88°58'48" E
240.00'
245.00'
725.00'
CLARK N. & EMMA JEAN GRIMES
D.V. 1330 P. 136
CLARK N. & EMMA JEAN GRIMES
D.V. 1412 P. 794
ROBERT E. & MARILOU HILTABIDDLE
O.R.V. 305 P. 522
S. LINE O.L. 1
N 88°57'57" E 111.00'
Δ = 46°01'14"
R = 180.00'
L = 144.58'
C = 140.72'
CB = S 65°56'39" W
Δ = 94°34'04"
R = 25.00'
L = 41.26'
C = 36.74'
CB = S 04°21'00" E
Δ = 38°37'27"
R = 135.00'
L = 91.01'
C = 89.29'
CB = N 32°19'19" E
LORAIN COUNTY MEDICAL SOCIETY FOUNDATION INC.
O.R.V. 385 P. 638
0.8260 AC.
O.R.V. 655 P. 638
0.0373 AC.
192.05'
38.00'
44.00'
DALE YOST CONSTRUCTION
O.R.V. 353 P. 444
0.1465 AC.
N 88°57'16" E 197.69'
Δ = 08°25'39"
R = 135.00'
L = 19.86'
C = 19.84'
CB = S 05°15'34" E
0.684 AC.
1.6918 AC.
NORTH COURT COMMONS CONDOMINIUM PHASE 1 O.R.V. 1338 P. 5
NORTH COURT COMMONS CONDOMINIUM PHASE 2 O.R.V. 1338 P. 5
S 88°57'16" W
196.24'
240.24'
THT CORP.
O.R.V. 732 P. 385
0.7179 AC.
0.2174 AC.
N 88°58'48" E 140.28'
P.V. 51 P. 24
N 88°58'48" E
264.96'
N 88°58'48" E
96.07'
N 88°58'48" E
Δ = 89°58'28"
R = 100.00'
L = 157.04'
C = 141.40'
CB = S 46°01'58" E
Δ = 0°56'43"
R = 285.00'
L = 4.70'
C = 4.70'
CB = N 89°51'02" W