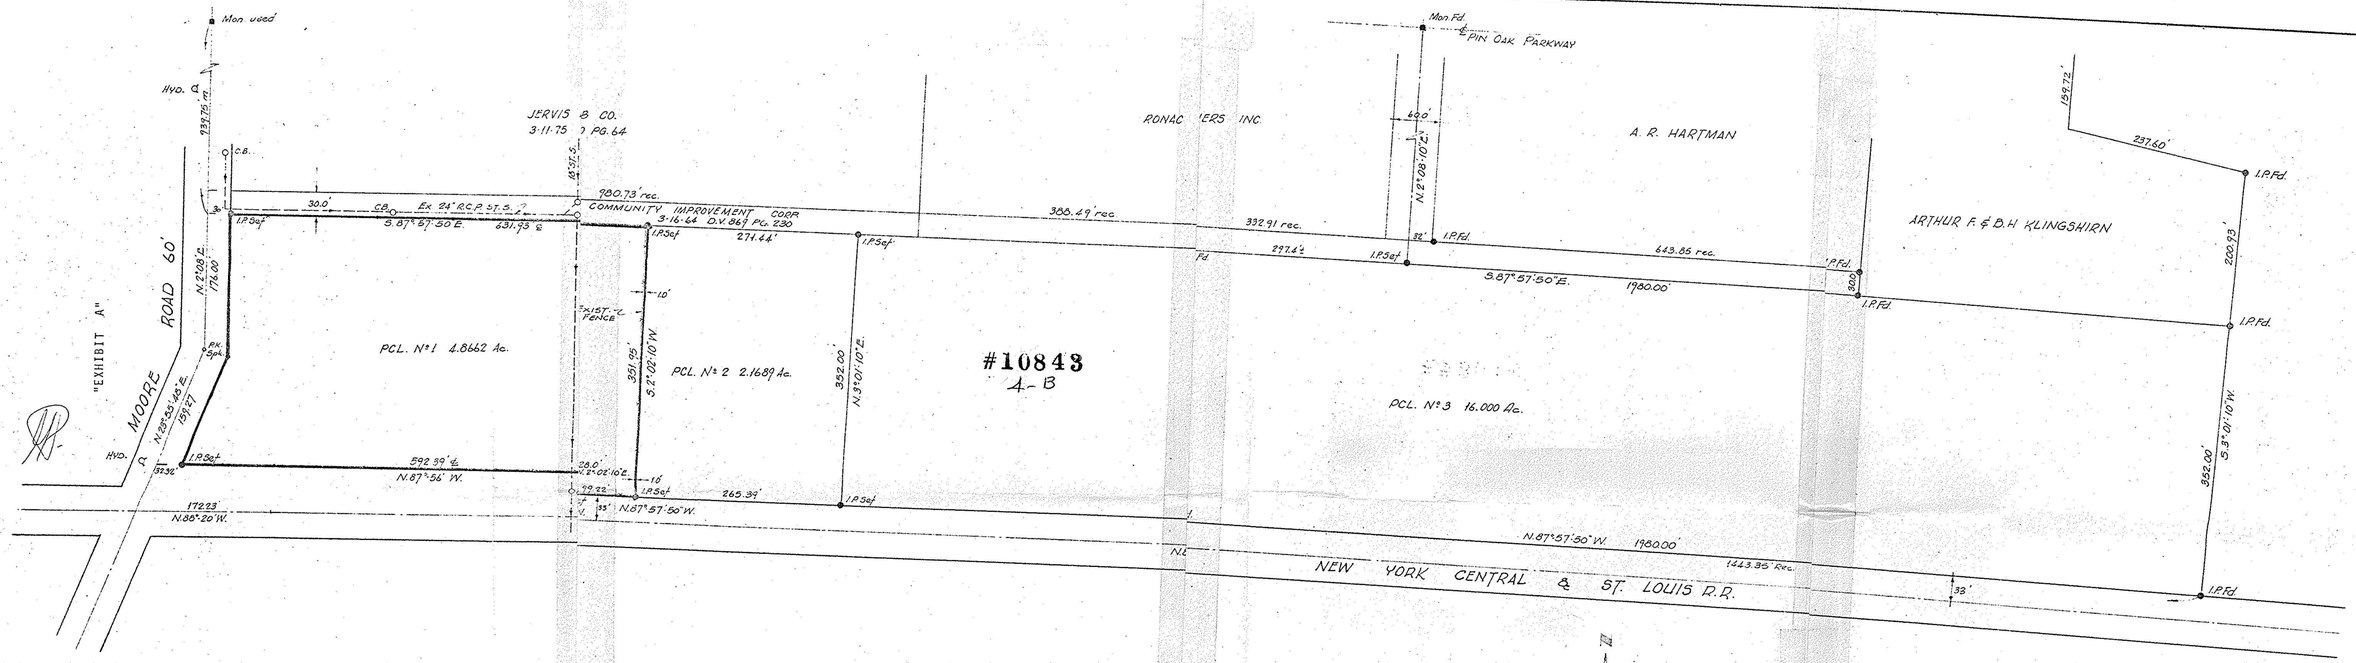
Mon used
Hvd.
JERVIS B CO.
3-11-75 PG. 64
RONAC ERS INC.
Mon. Fd
PIN OAK PARKWAY
A. R. HARTMAN
ARTHUR F. & D.H. KLINGSHIRN
"EXHIBIT A"
MOORE ROAD 60'
PCL. Nº 1 4.8662 Ac.
PCL. Nº 2 2.1689 Ac.
PCL. Nº 3 16.000 Ac.
#10843
4-B
COMMUNITY IMPROVEMENT CORP
3-16-64 D.V. 867 PG. 230
EXIST. FENCE
980.73' rec.
388.49' rec.
332.91 rec.
643.85 rec.
1980.00'
N.87°57'50"W.
S.87°57'50"E.
N.87°56' W.
N.88°20'W.
NEW YORK CENTRAL & ST. LOUIS R.R.
1443.35' Rec.
237.60'
139.72'
200.93'
352.00'
351.95'
265.39'
592.39'
631.73'
271.44'
297.47'
I.P.Set
I.P.Fd.
SURVEY FOR THE-
ST SIDE LUMBER AND CONCRETE CORPORATION
OF SECTION 8 AVON TWP.
COUNTY, OHIO
SCALE 1"=100'
CITY OF AVON LAKE
MAY, 1977
ON · SIMON · CAHL & ASSOC.
ENGINEERS and SURVEYORS
JOB Nº 77-606
F.B. 65/72-73