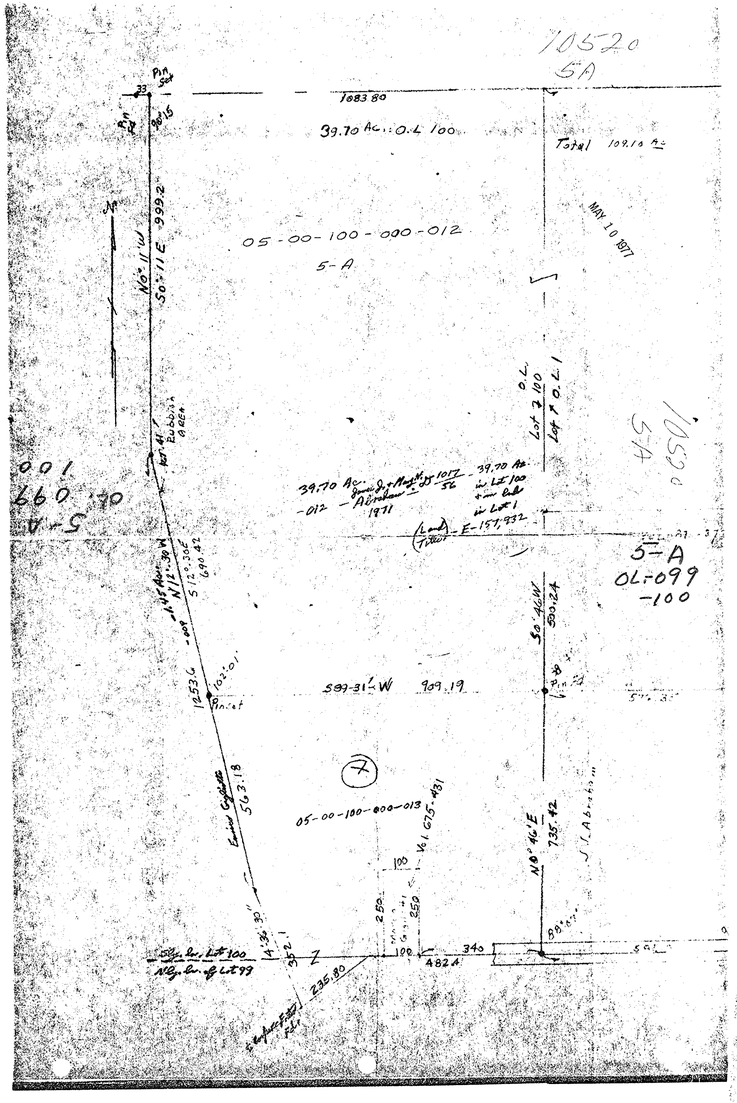

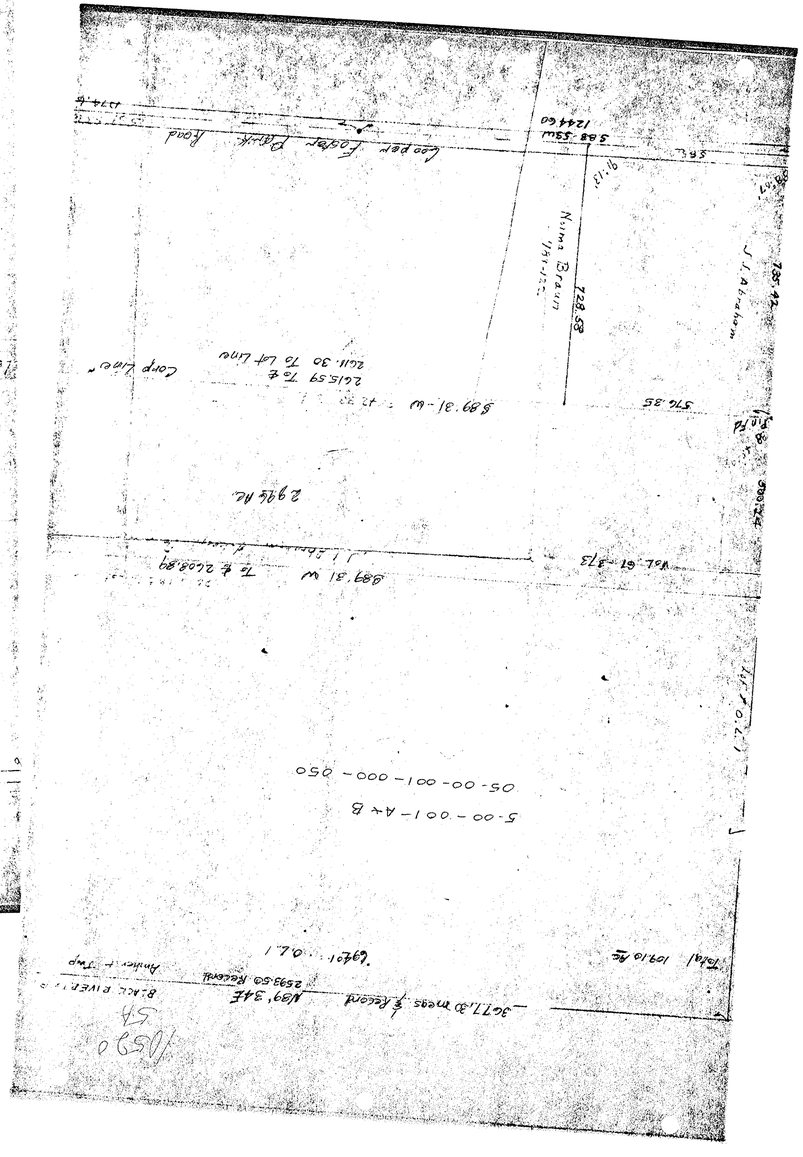

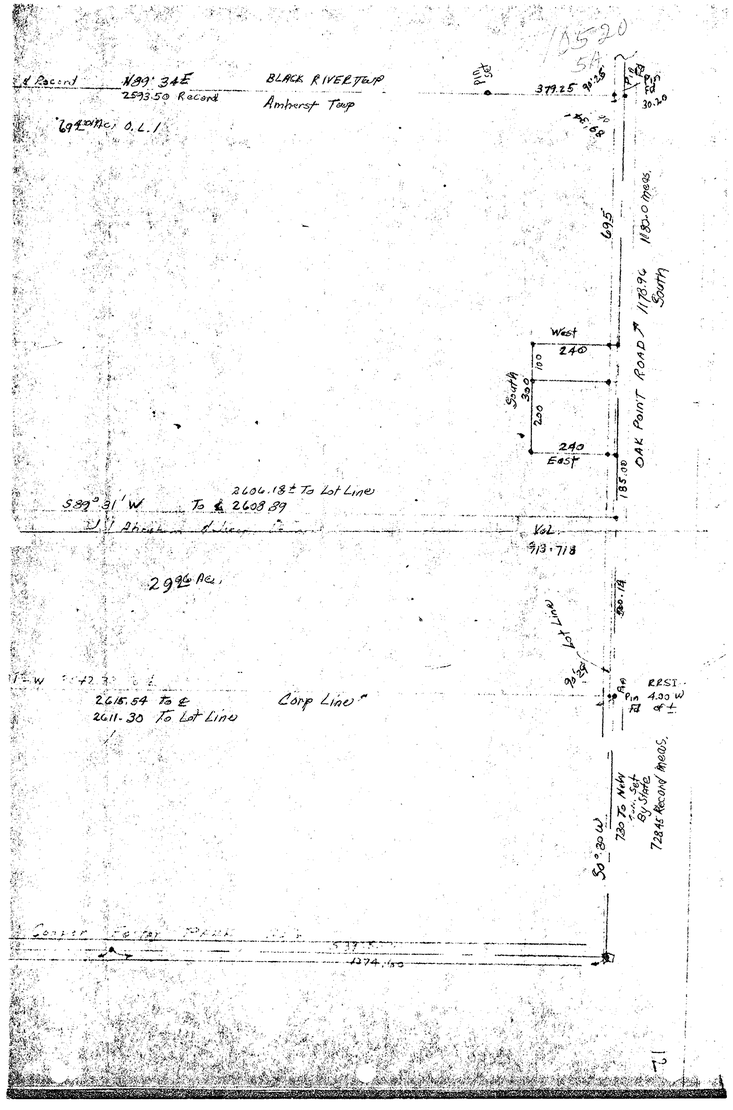

P.P. NO. 05-00-001-000- 05-00-100-000-	
SPLIT # 10520	DATE OF SURVEY
MAP PAGE 5-60-001-A & B	
SURVEYOR	