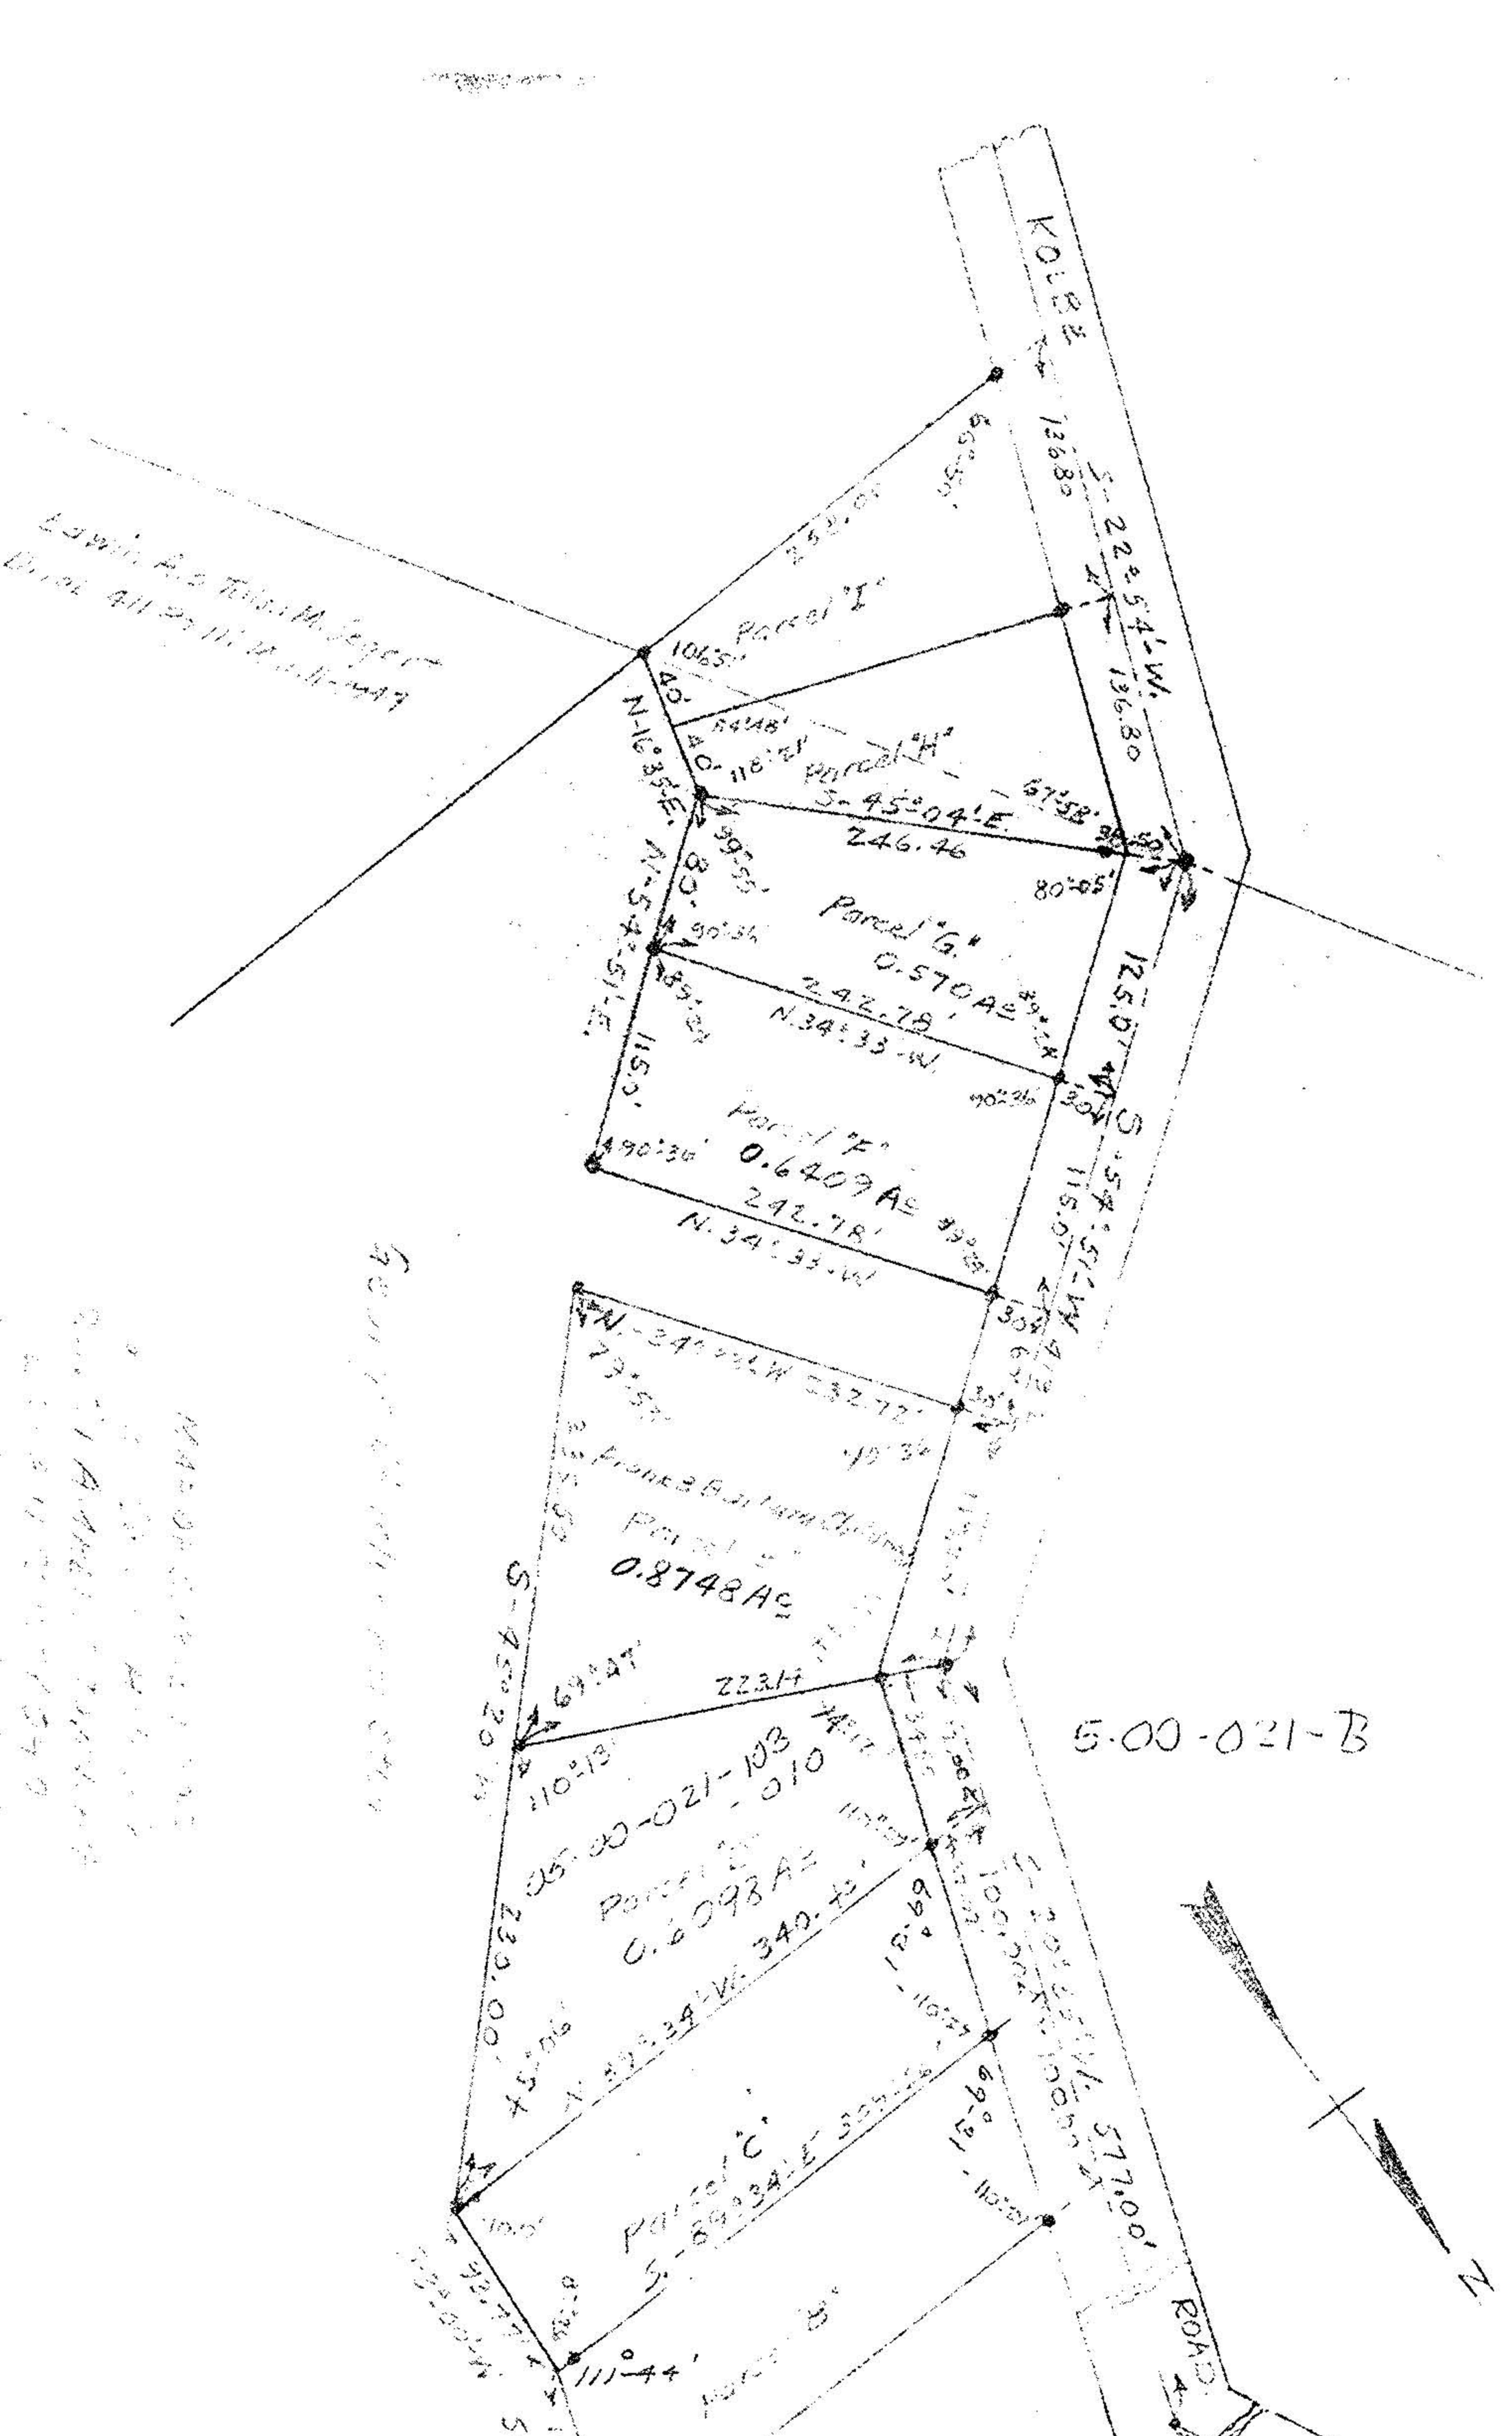
KOLBE RD.
1268.80'
S-22°54'-W.
1316.80
Parcel "I"
1063.
40.
N-16°35'-E.
Parcel "H"
40-118'-21"
S-45°04'-E.
246.46
67.58'
80.
Parcel "G"
0.570Ac
242.78'
N.34°33'-W.
1151.
Parcel "F"
0.6409Ac
242.78'
N.34°33'-W.
1251.07'
S-22°54'-E.
0.8748Ac
223.14'
5-00-021-103
-010
Parcel "C"
S-69°34'-E.
340.42'
N-69°34'-W.
340.42'
0.6098Ac
5-00-021-B
ROAD
S-22°54'-E.
258.10'
AMHERST TWP.
LOOMER-FOSTER PHASE
BLACK RIVER TWP.