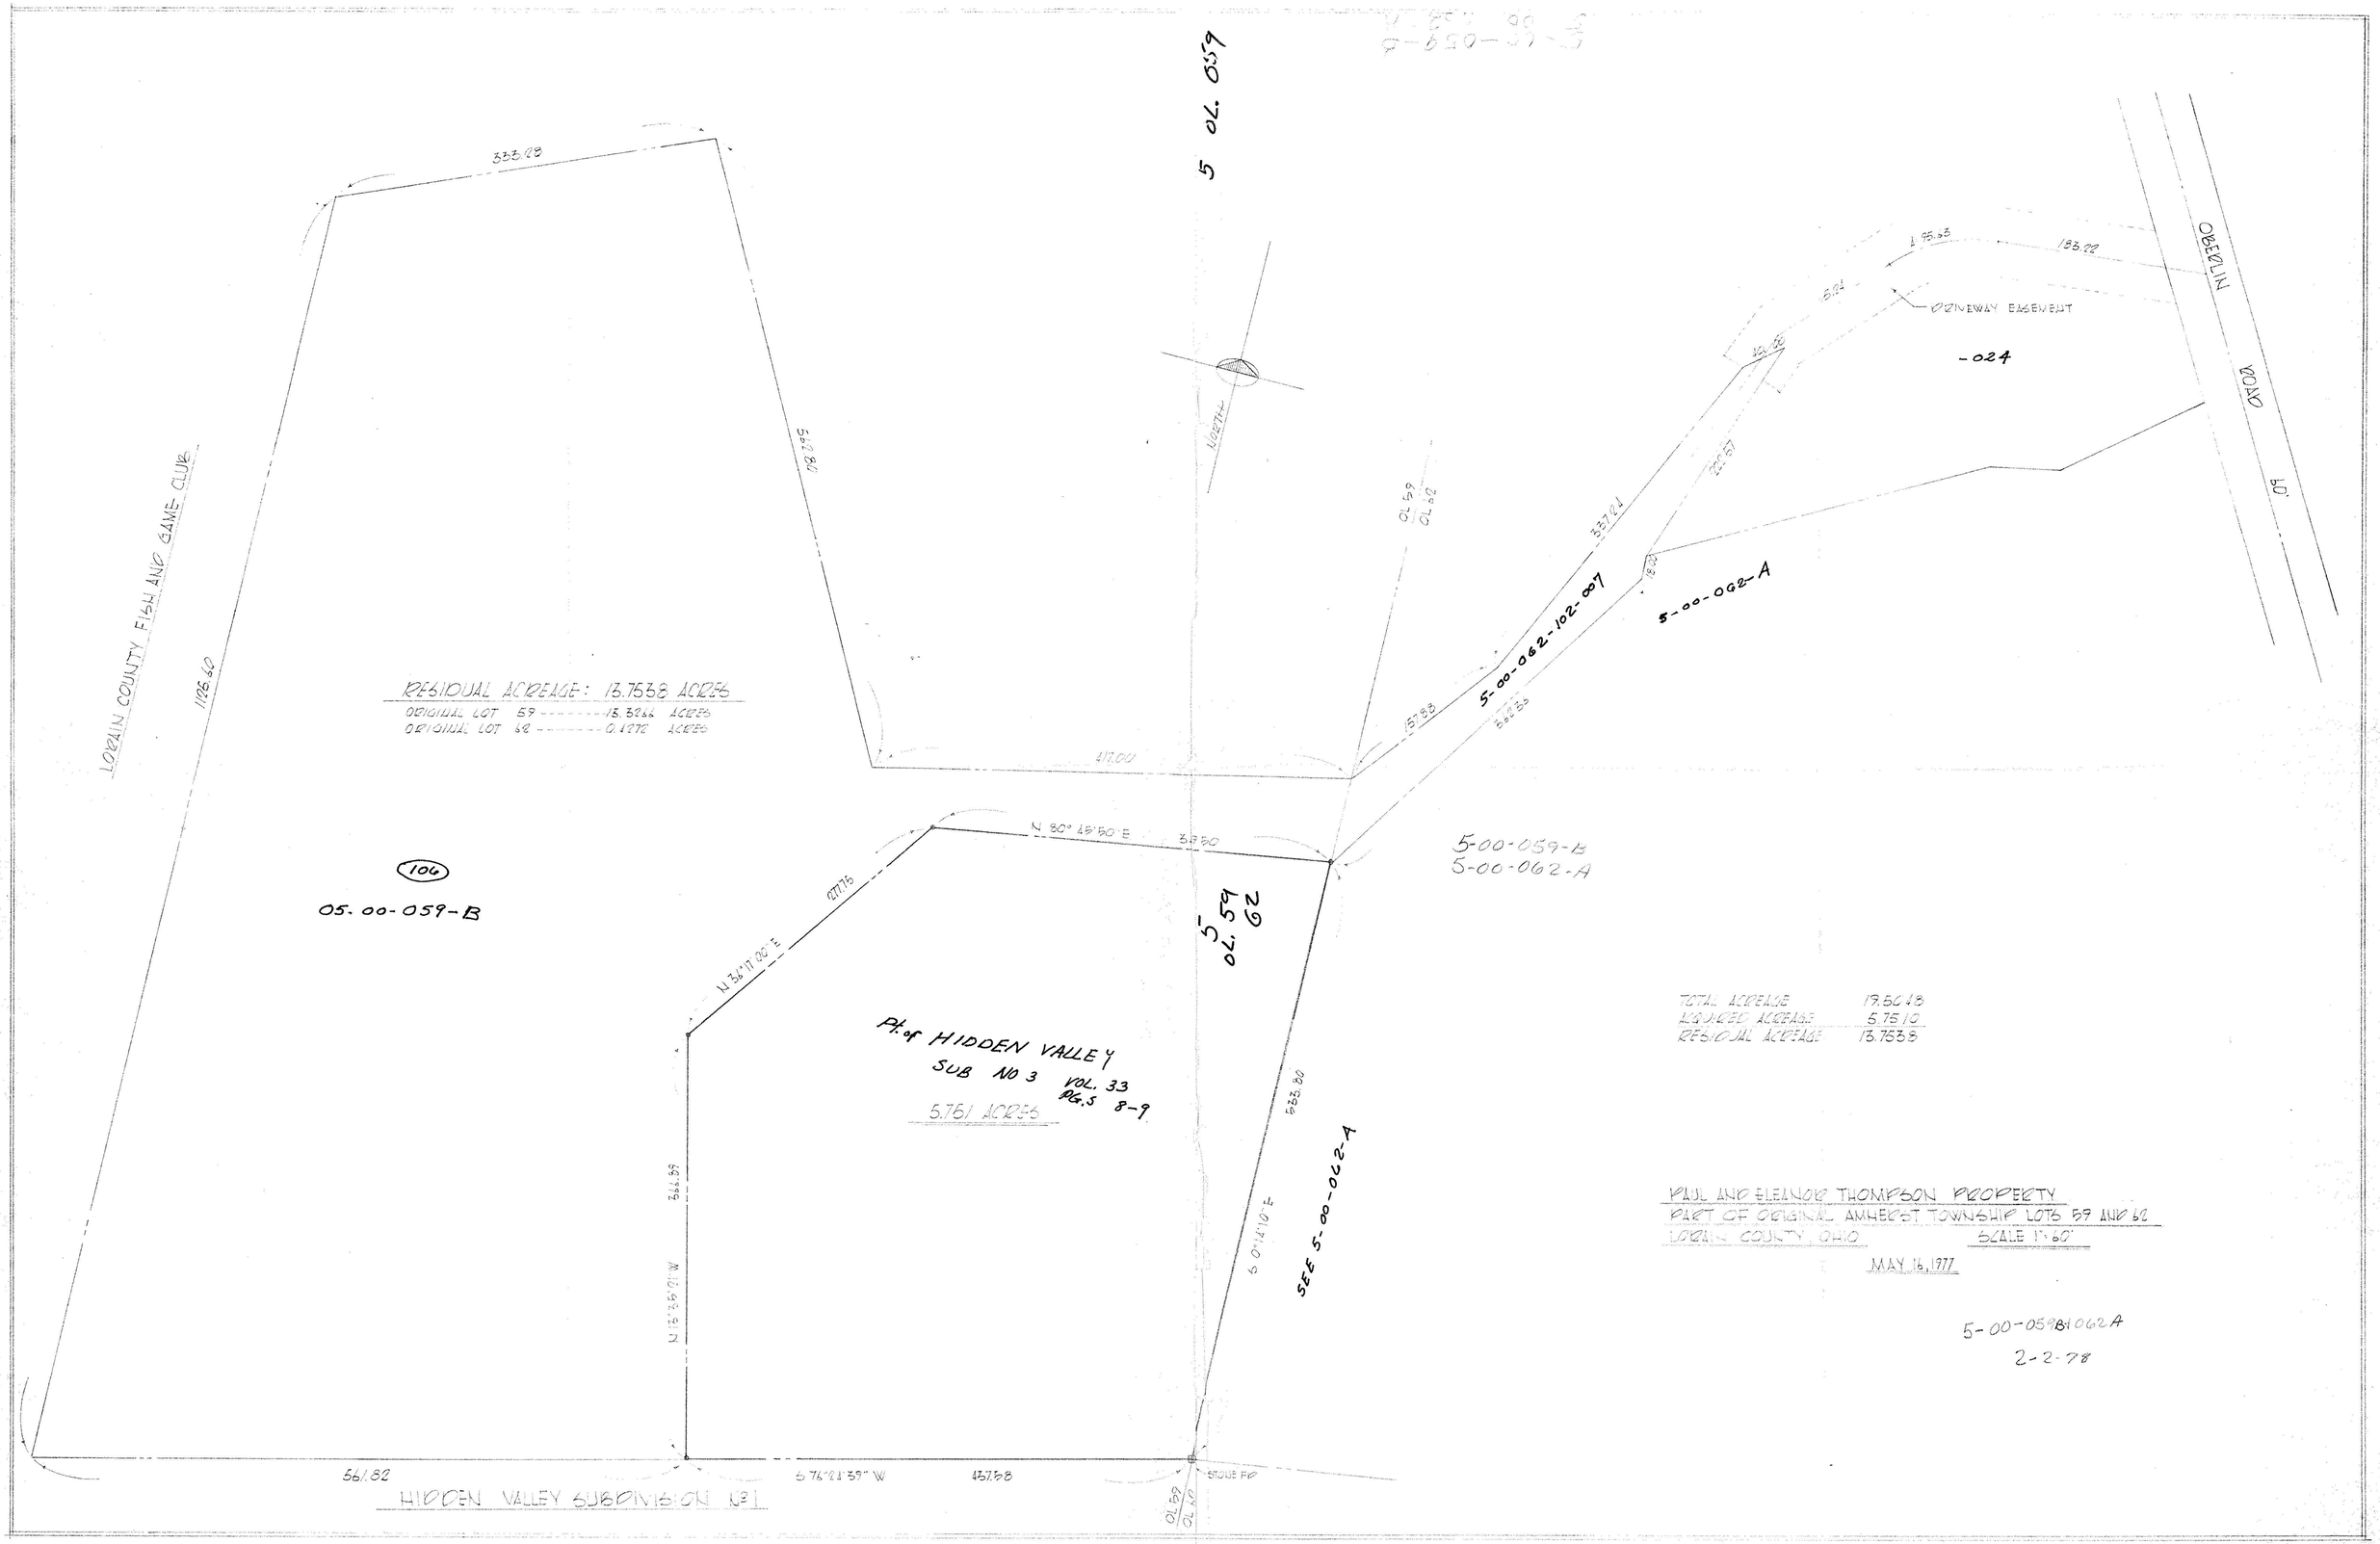
5 OL. 059
333.29
562.80
LORAIN COUNTY FISH AND GAME CLUB
1126.60
RESIDUAL ACREAGE: 13.7538 ACRES
ORIGINAL LOT 59 ---------- 13.3266 ACRES
ORIGINAL LOT 62 ---------- 0.4272 ACRES
417.00
NORTH
OL. 59
OL. 62
5-00-062-102-007
5-00-062-A
5-00-059-B
5-00-062-A
N 80° 48' 50" E
38.80
277.79
N 34° 17' 00" E
Pt. of HIDDEN VALLEY
SUB NO 3 VOL. 33
PG. 5 8-9
5.761 ACRES
5 OL. 59 62
566.59
N 75° 36' 01" W
533.80
S 0° 14' 10" E
SEE 5-00-062-A
561.82
S 76° 24' 39" W
457.98
STONE FD
OL. 59
OL. 62
HIDDEN VALLEY SUBDIVISION No 1
(106)
05. 00-059-B
OBERLIN ROAD
60'
DRIVEWAY EASEMENT
-024
TOTAL ACREAGE 19.5048
ACQUIRED ACREAGE 5.7510
RESIDUAL ACREAGE 13.7538
PAUL AND ELEANOR THOMPSON PROPERTY
PART OF ORIGINAL AMHERST TOWNSHIP LOTS 59 AND 62
LORAIN COUNTY, OHIO
SCALE 1" = 60'
MAY 16, 1977
5-00-059B 062A
2-2-78