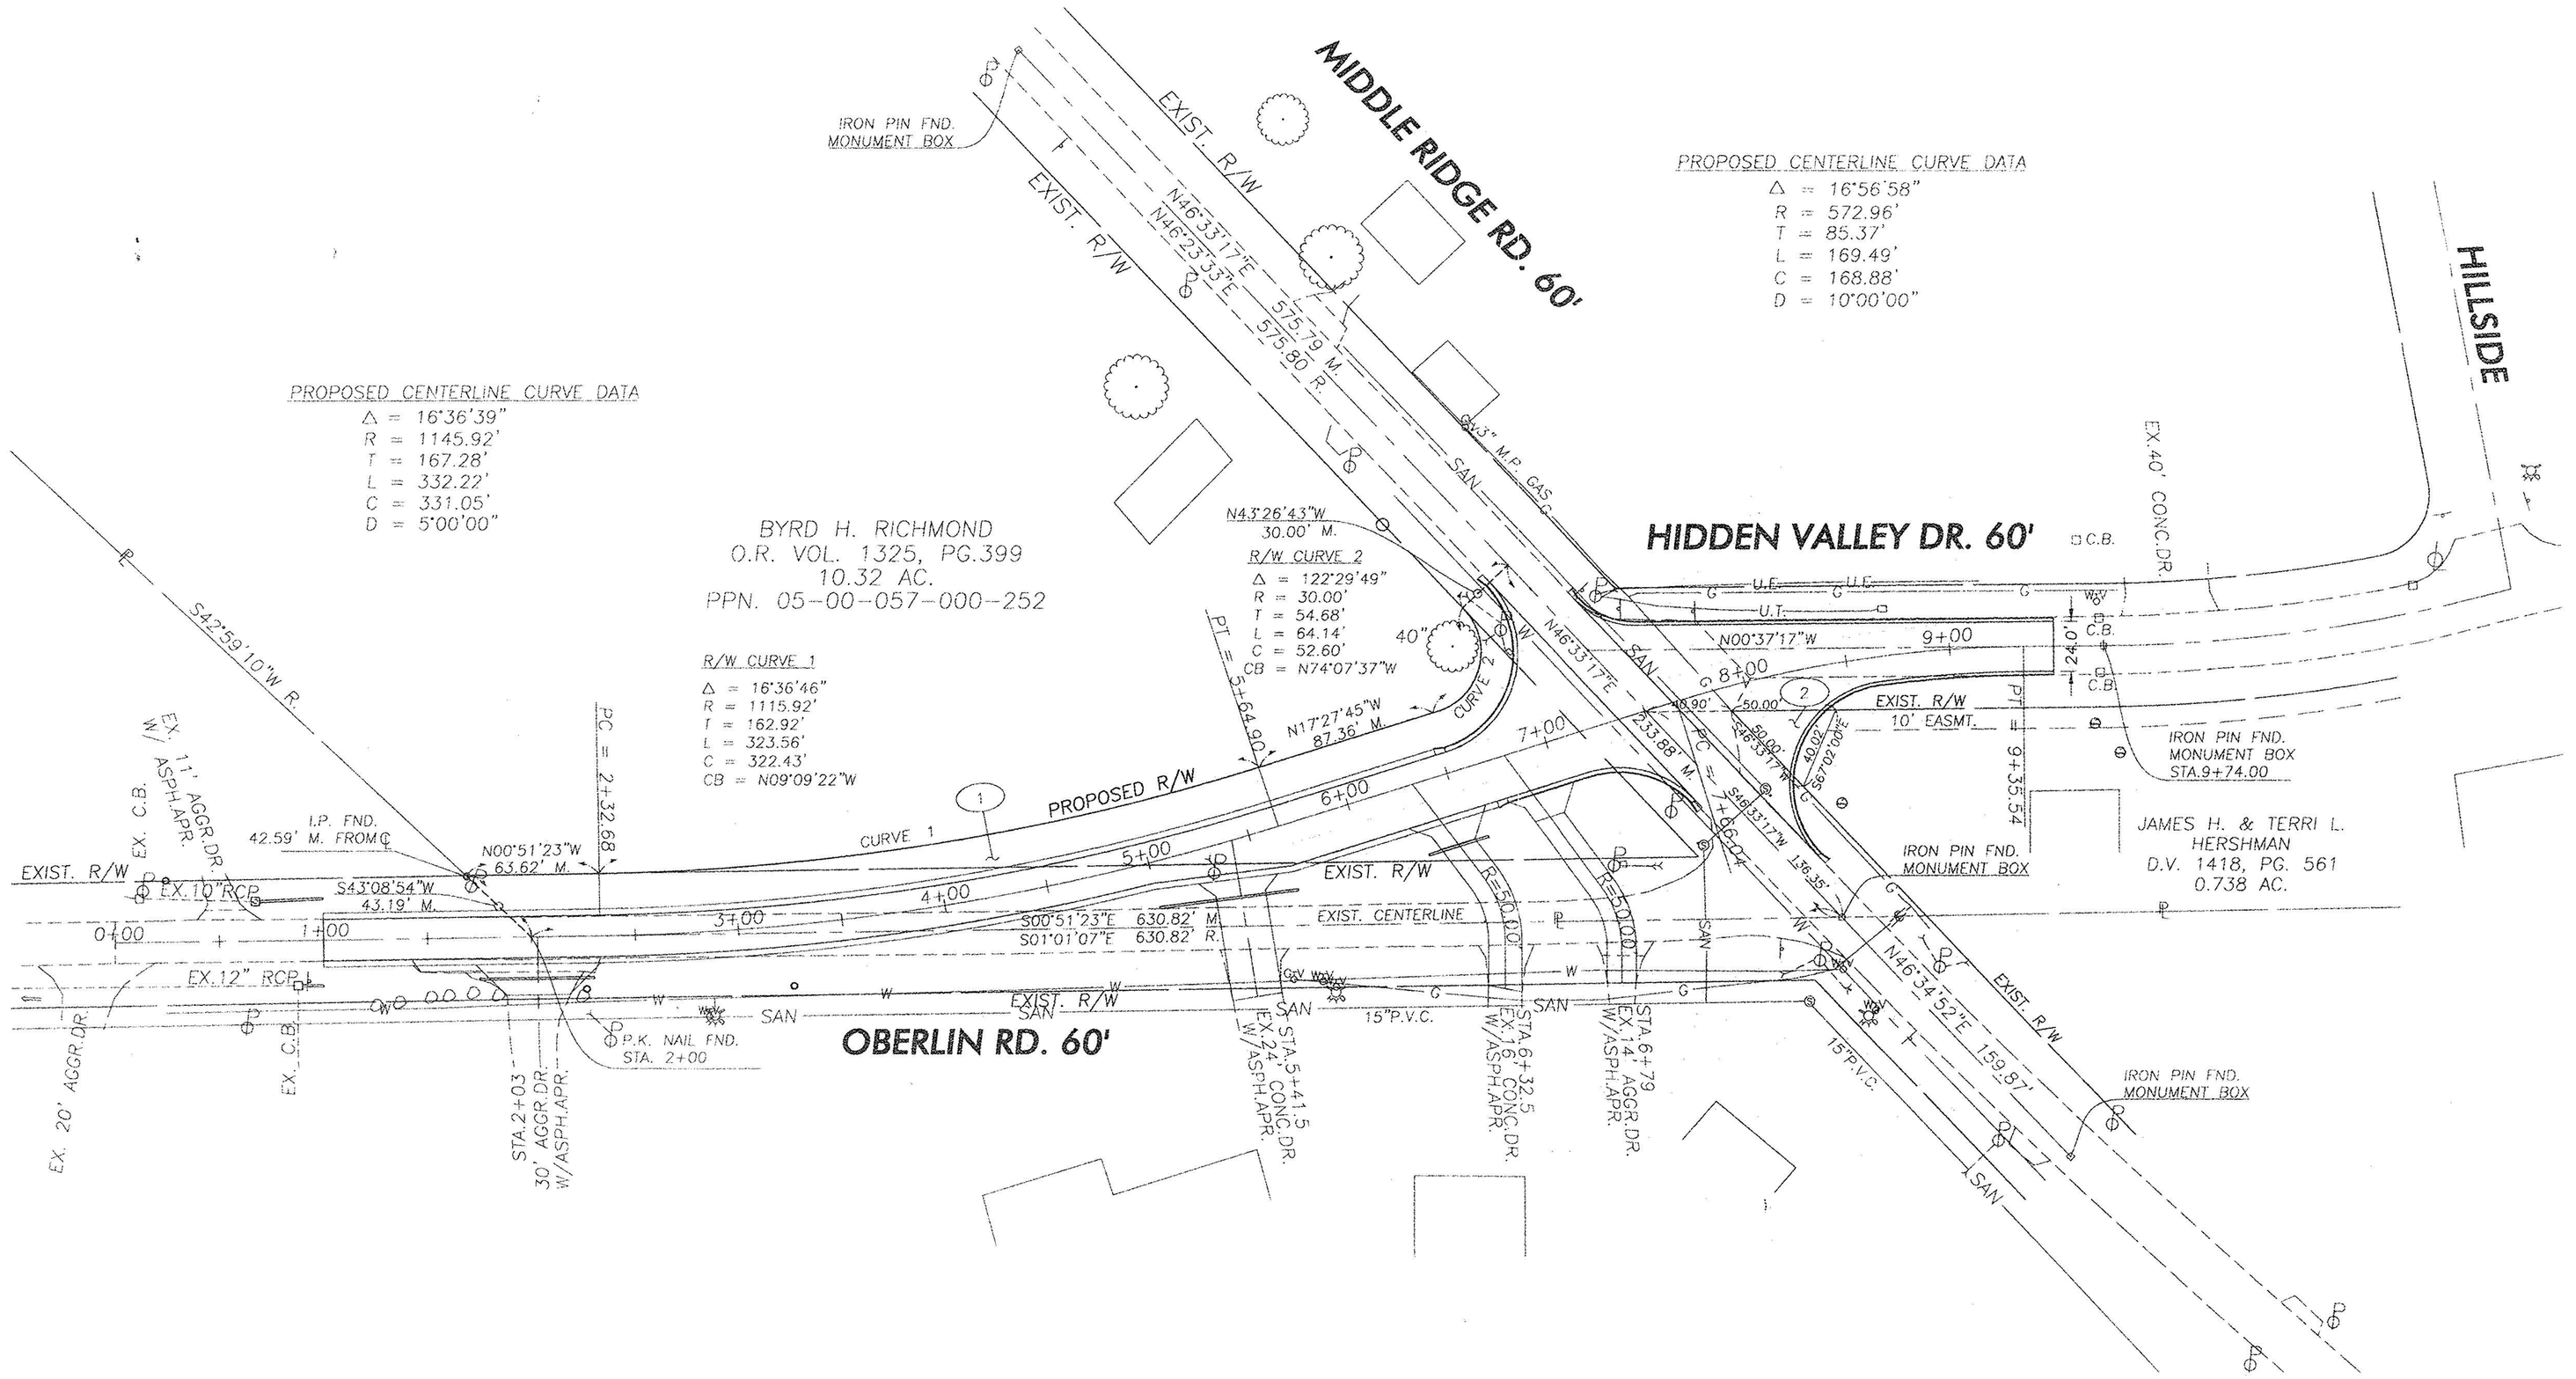
MIDDLE RIDGE RD. 60'
HILLSIDE
HIDDEN VALLEY DR. 60'
OBERLIN RD. 60'
EXIST. R/W
EXIST. CENTERLINE
PROPOSED R/W
IRON PIN FND. MONUMENT BOX
PROPOSED CENTERLINE CURVE DATA
Δ = 16°56'58"
R = 572.96'
T = 85.37'
L = 169.49'
C = 168.88'
D = 10°00'00"
PROPOSED CENTERLINE CURVE DATA
Δ = 16°36'39"
R = 1145.92'
T = 167.28'
L = 332.22'
C = 331.05'
D = 5°00'00"
BYRD H. RICHMOND
O.R. VOL. 1325, PG.399
10.32 AC.
PPN. 05-00-057-000-252
R/W CURVE 1
Δ = 16°36'46"
R = 1115.92'
T = 162.92'
L = 323.56'
C = 322.43'
CB = N09°09'22"W
R/W CURVE 2
Δ = 122°29'49"
R = 30.00'
T = 54.68'
L = 64.14'
C = 52.60'
CB = N74°07'37"W
JAMES H. & TERRI L. HERSHMAN
D.V. 1418, PG. 561
0.738 AC.
EX. 40' CONC.DR.
EX. 24' CONC. DR. W/ASPH.APR.
EX. 16' CONC. DR. W/ASPH.APR.
EX. 14' AGGR. DR. W/ASPH.APR.
EX. 11' AGGR. DR. W/ASPH.APR.
EX. 20' AGGR. DR.
30' AGGR. DR. W/ASPH.APR.
EX. 10" RCP
EX. 12" RCP
EX. C.B.
P.K. NAIL FND. STA. 2+00
I.P. FND. 42.59' M. FROM ℄
15"P.V.C.
EX. 3" M.P. GAS
