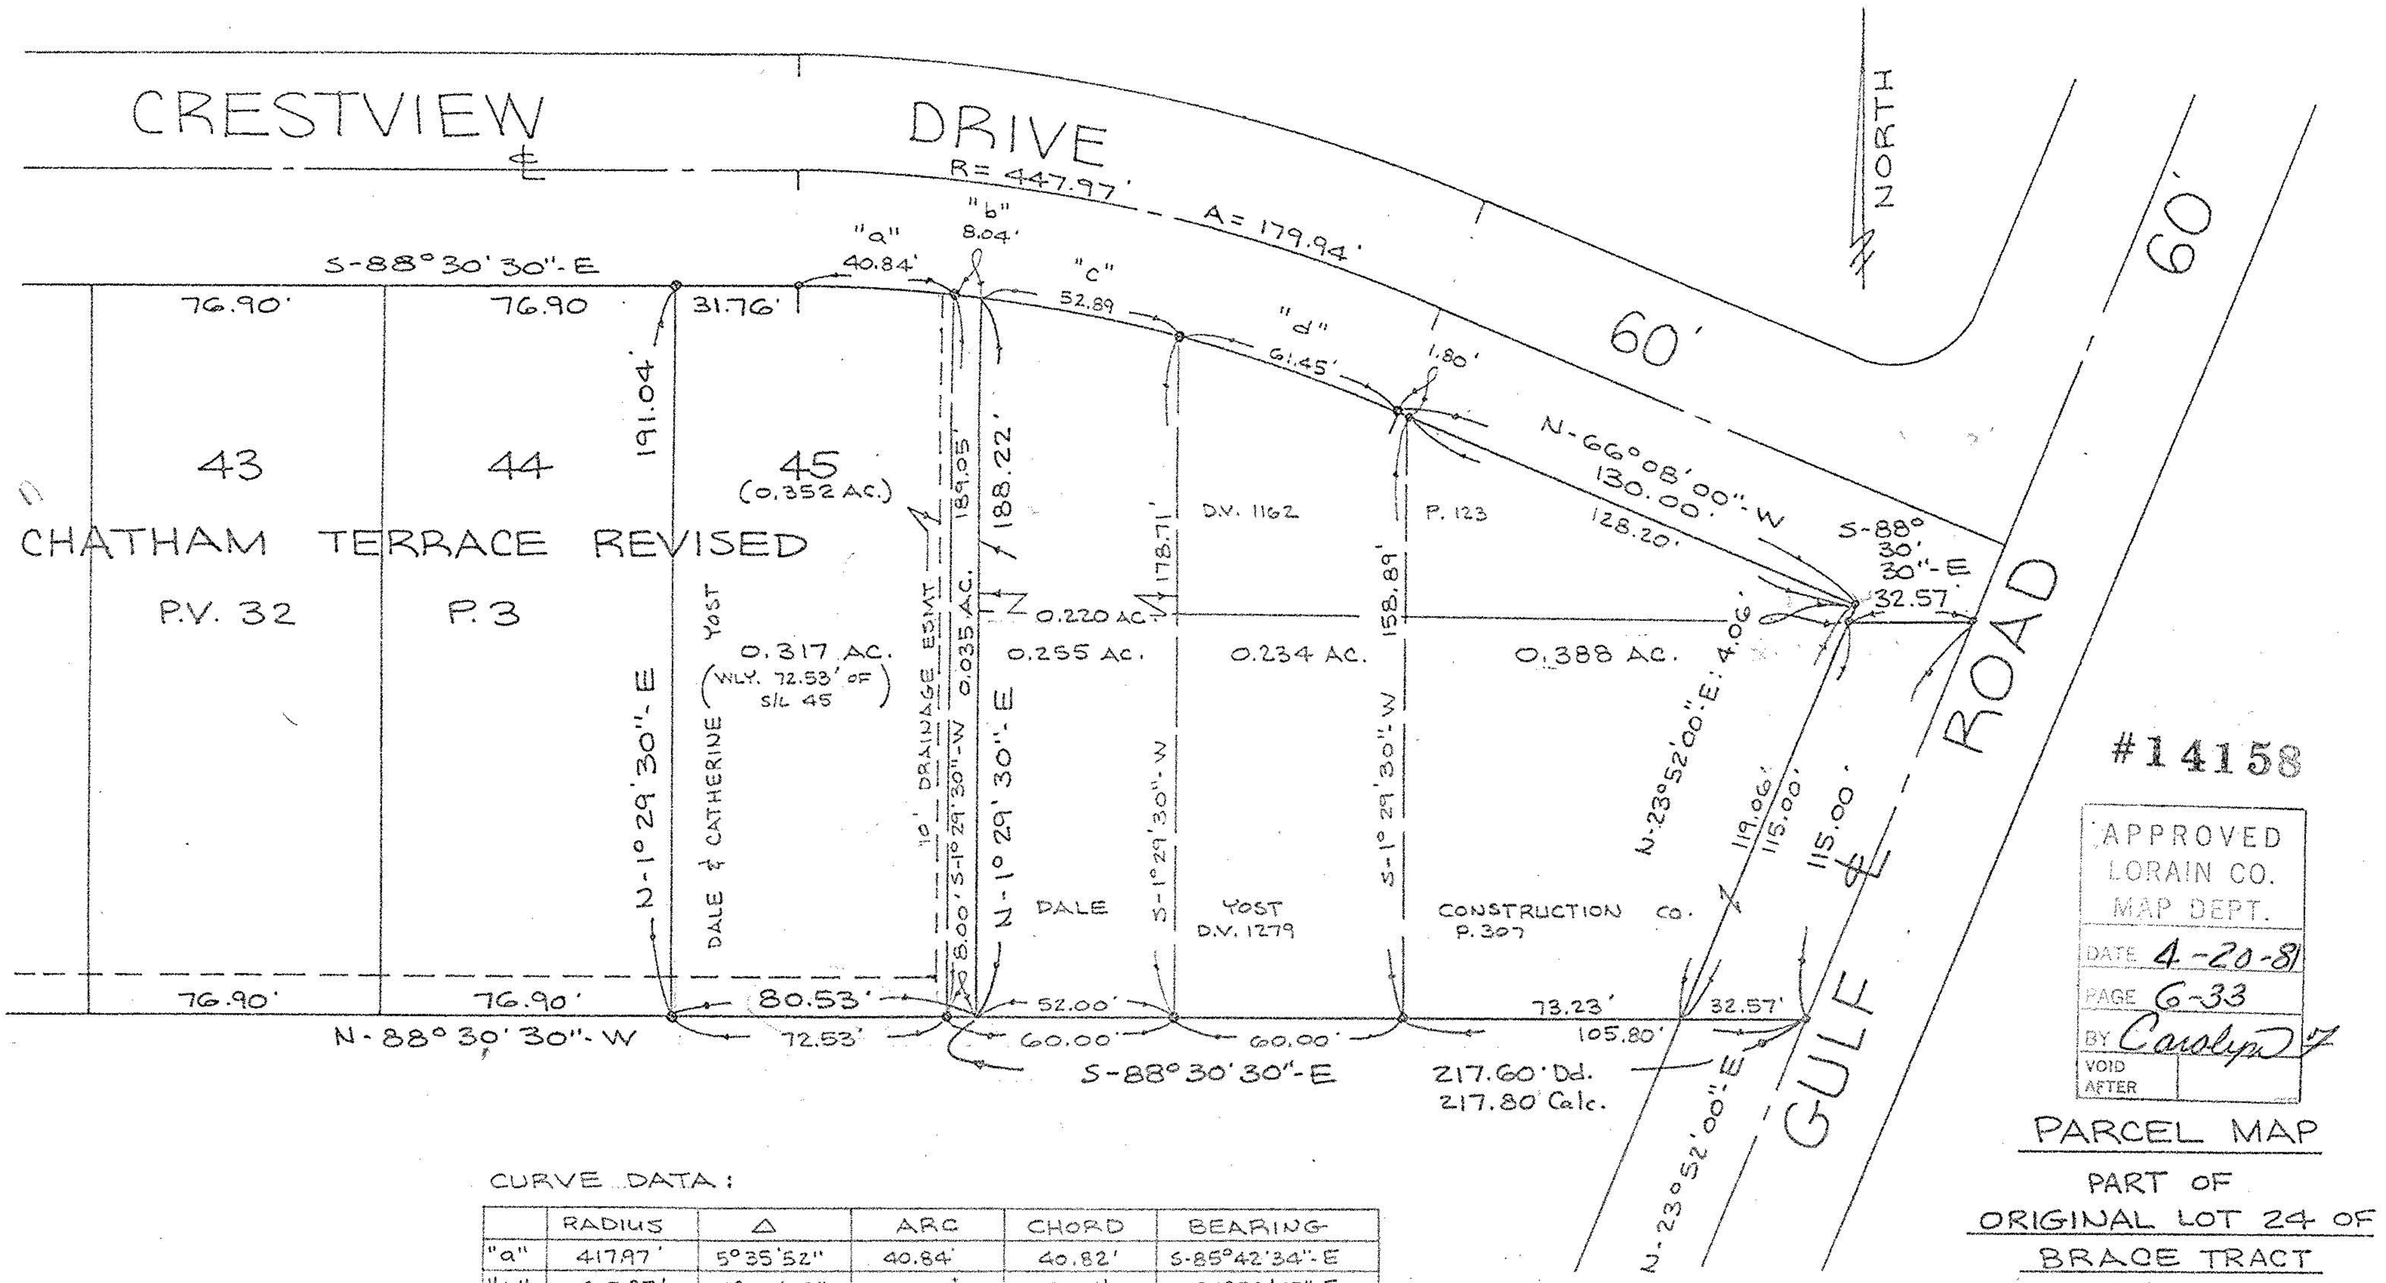

CURVE DATA:

	RADIUS	Δ	ARC	CHORD	BEARING
"a"	417.97'	5° 35' 52"	40.84'	40.82'	S-85° 42' 34"-E
"b"	417.97'	1° 06' 09"	8.04'	8.04'	S-82° 36' 27"-E
"c"	417.97'	7° 15' 03"	52.89'	52.86'	S-78° 08' 42"-E
"d"	417.97'	8° 25' 26"	61.45'	61.40'	S-70° 20' 43"-E

SCALE: 1" = 40'

#14158

APPROVED
LORAIN CO.
MAP DEPT.
DATE 4-20-81
PAGE 6-33
BY Carolyn J.
VOID AFTER

PARCEL MAP

PART OF
ORIGINAL LOT 24 OF
BRACE TRACT
ELYRIA TOWNSHIP
CITY OF ELYRIA COUNTY OF LORAIN
STATE OF OHIO

81-29
(6333)