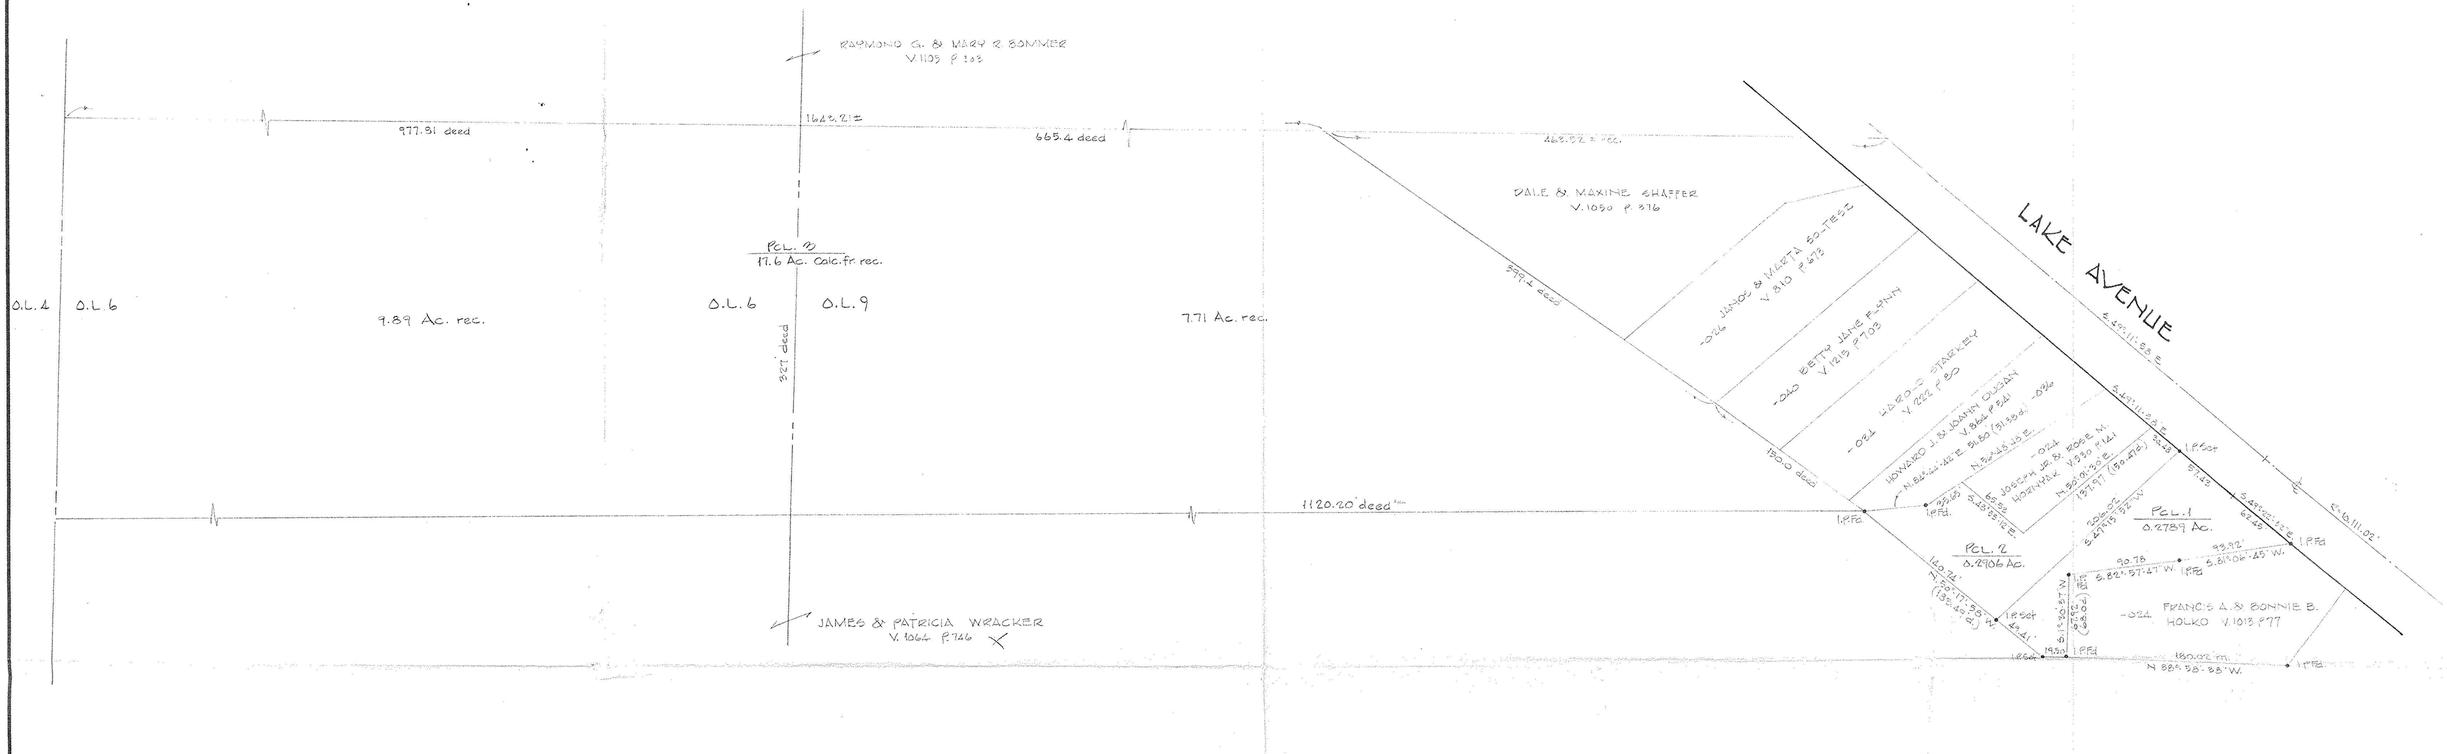
RAYMOND G. & MARY R. BOMMER
V. 1105 P. 303
977.31 deed
1642.21±
665.4 deed
462.32 ± rec.
DALE & MAXINE SHAFFER
V. 1050 P. 376
PCL. B
11.6 Ac. Calc. fr rec.
O.L. 1
O.L. 6
9.89 Ac. rec.
O.L. 6
O.L. 9
327' deed
7.71 Ac. rec.
399.1 deed
-024 JANOS & MARTA SOTESS
V. 810 P. 673
-040 BETTY JANE FLYNN
V. 1215 P. 703
-021 LEROY C. STARKEY
V. 222 P. 60
HOWARD J. & JOANN OLDAN
V. 864 P. 641
N 84°48'48" E.
-026
-024
JOSEPH J. & ROSE M. HORNYTAK
V. 930 P. 141
N 86°01'30" E.
127.97' (130.47')
LAKE AVENUE
S 49°11'28" E.
S 49°11'28" E.
S 49°11'28" E.