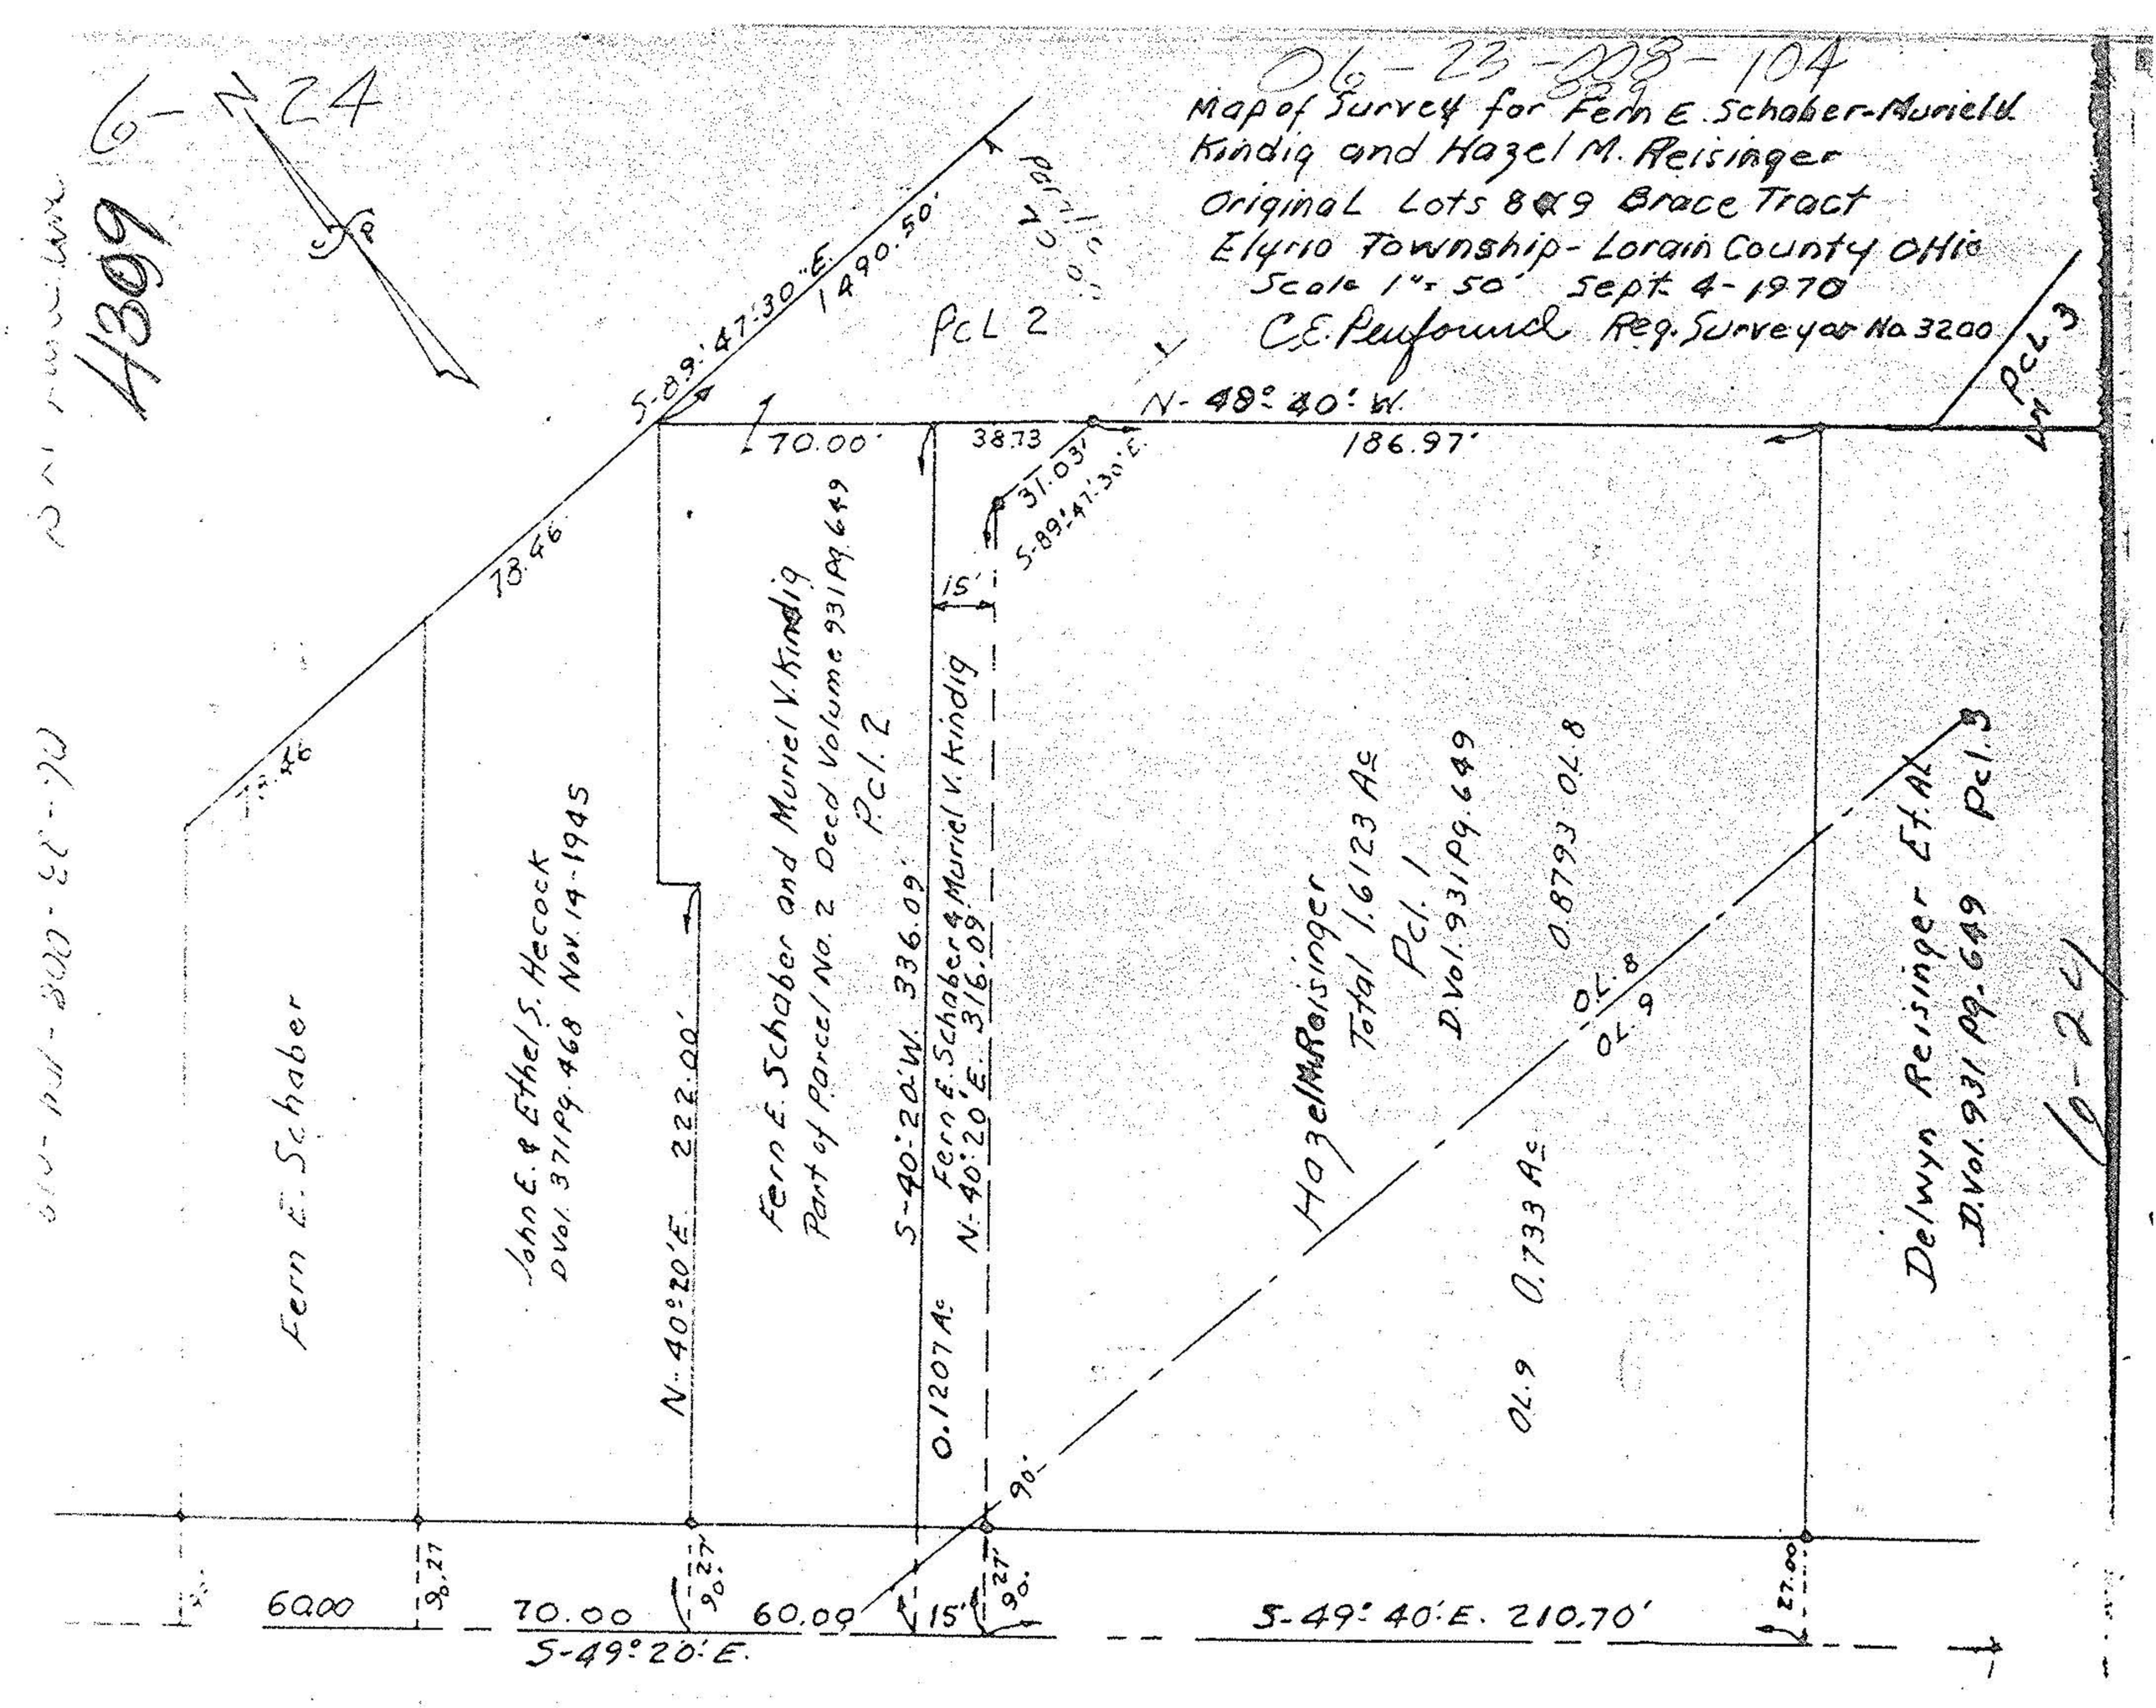

06-23-008-104
Map of Survey for Fern E. Schaber-Muriel V. Kindig and Hazel M. Reisinger
Original Lots 8 & 9 Brace Tract
Elyria Township - Lorain County Ohio
Scale 1" = 50' Sept. 4-1970
C.E. Penfound Reg. Surveyor No. 3200
6-24
4309
PcL 2
PcL 3
S-89°47'30"E. 1490.50'
N-48°40'W.
70.00'
38.73
186.97'
31.03'
S-89°47'30"E.
78.46
78.46
15'
Fern E. Schaber
John E. & Ethel S. Hecock
D.Vol. 371 Pg. 468 Nov. 14-1945
N-40°20'E. 222.00'
Fern E. Schaber and Muriel V. Kindig
Part of Parcel No. 2 Deed Volume 931 Pg. 649
Pcl. 2
S-40°20'W. 336.09'
Fern E. Schaber & Muriel V. Kindig
N-40°20'E. 316.09'
0.1207 Ac
Hazel M. Reisinger
Total 1.6123 Ac
Pcl. 1
D.Vol. 931 Pg. 649
0.8793 OL.8
OL.8
OL.9
OL.9 0.733 Ac
Delwyn Reisinger Et. Al.
D.Vol. 931 Pg. 649
Pcl. 3
90'
60.00
70.00
60.00
15'
S-49°20'E.
S-49°40'E. 210.70'
27.00