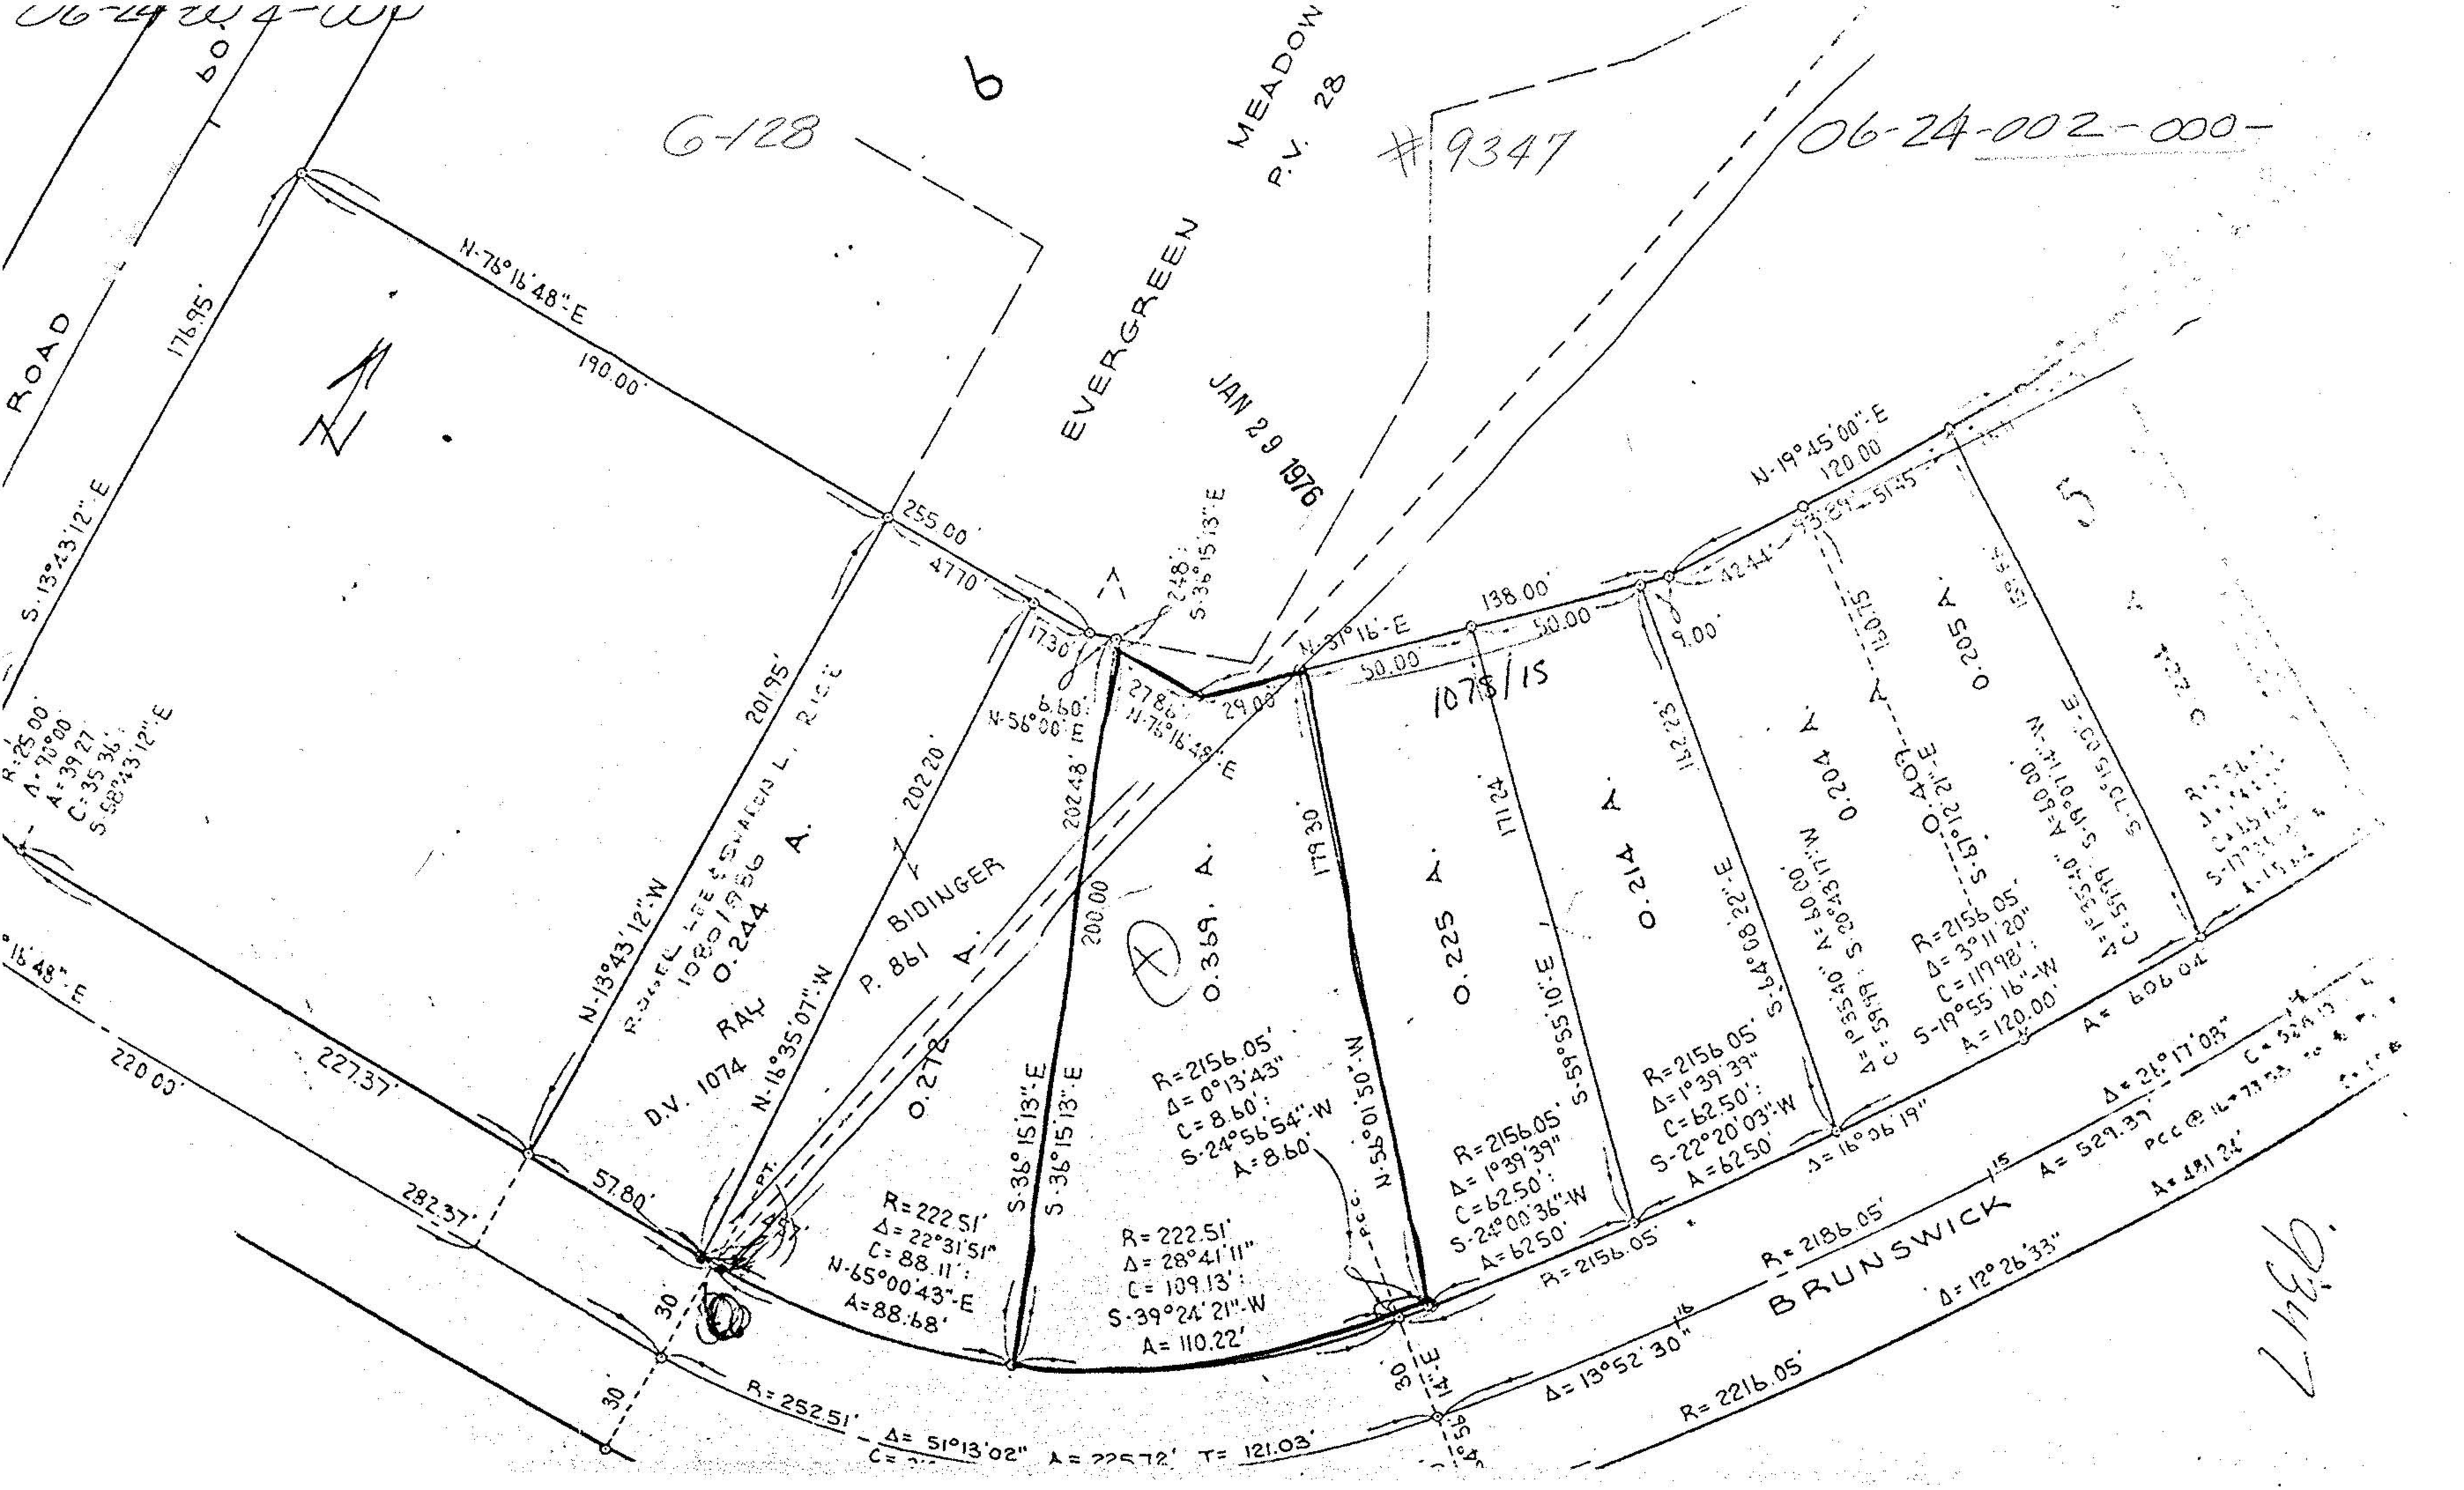

6-128
6
#9347
06-24-002-000-
EVERGREEN MEADOW
P.V. 28
JAN 29 1976
ROAD
BIDINGER
P. 861
D.V. 1074
RAY
0.244 A.
0.272 A.
0.369 A.
0.225 A.
0.214 A.
0.204 A.
0.409 A.
0.205 A.
BRUNSWICK
N-76°16'48"-E
190.00'
255.00'
47.70'
17.30'
6.60'
N-56°00'-E
27.86'
N-76°16'48"-E
29.00'
N-31°16'-E
138.00'
50.00
50.00
9.00'
42.44'
N-19°45'00"-E
120.00'
176.95'
S-13°43'12"-E
201.95'
202.20'
202.48'
200.00
179.30'
171.24'
162.23'
160.75'
N-13°43'12"-W
N-16°35'07"-W
S-36°15'13"-E
S-36°15'13"-E
N-56°01'50"-W
S-59°55'10"-E
S-64°08'22"-E
S-67°12'21"-E
S-70°15'05"-E
R=222.51'
Δ=22°31'51"
C=88.11'
N-65°00'43"-E
A=88.68'
R=222.51'
Δ=28°41'11"
C=109.13'
S-39°24'21"-W
A=110.22'
R=2156.05'
Δ=0°13'43"
C=8.60'
S-24°56'54"-W
A=8.60'
R=2156.05'
Δ=1°39'39"
C=62.50'
S-24°00'36"-W
A=62.50'
R=2156.05'
Δ=1°39'39"
C=62.50'
S-22°20'03"-W
A=62.50'
R=2156.05'
Δ=3°11'20"
C=119.98'
S-19°55'16"-W
A=120.00'
R=252.51'
Δ=51°13'02"
A=225.72'
T=121.03'
R=2186.05'
Δ=13°52'30"
R=2216.05'
Δ=12°26'33"
Δ=26°17'03"
A=529.39'
A=481.24'
220.00'
227.37'
282.37'
57.80'
30'
30'
30'
30'