MK	RADIUS	DELTA	ARC	CHORD	CHORD BEG
A	4384	1°52'01"	142.85	142.84	N 4°30'32" W
B	4384	0°07'50"	10.00	10.00	N 5°30'28" W
C	4384	0°17'15"	22.00	22.00	N 5°48'01" W
D	4384	0°17'15"	22.00	22.00	N 6°00'16" W
E	4384	0°16'34"	21.13	21.13	N 6°16'42" W
F	4384	0°08'15"	10.53	10.53	N 6°29'45" W
G	42.00	82°28'50"	60.46	55.37	S 54°57'47" E
H	20.00	82°28'50"	28.79	26.37	S 54°57'47" E
I	42.00	86°42'26"	63.56	57.67	N 29°37'21" E
J	20.00	86°42'26"	30.27	27.46	N 29°37'21" E
K	4384	0°01'34"	5.00	5.00	S 10°39'05" E
L	4384	0°17'21"	22.13	22.13	S 10°47'38" E

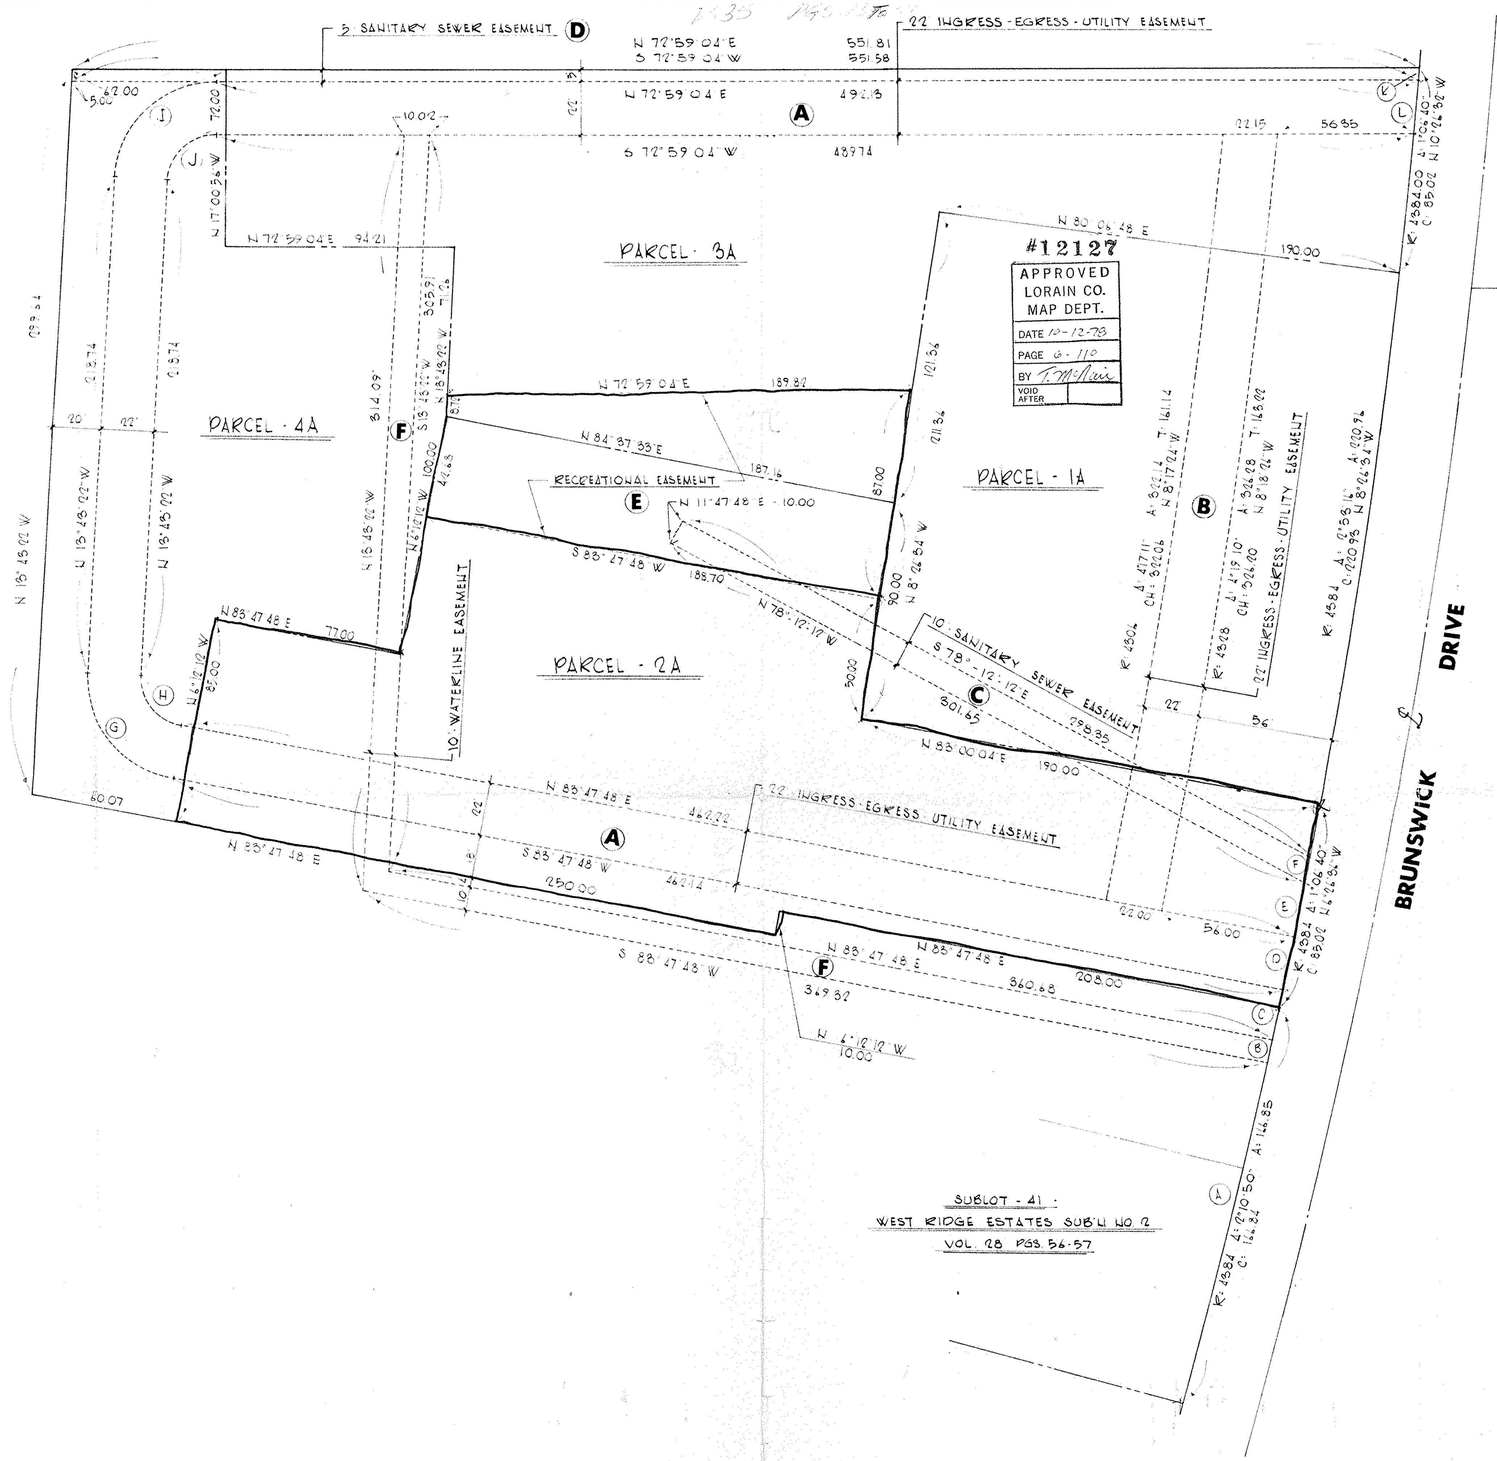

THE MATHESON COMPANY	BRUNSWICK MEADOWS	BUILDING PARCELS RECREATIONAL AND UTILITY EASEMENTS	SCALE 1"=30' SEPTEMBER 1978