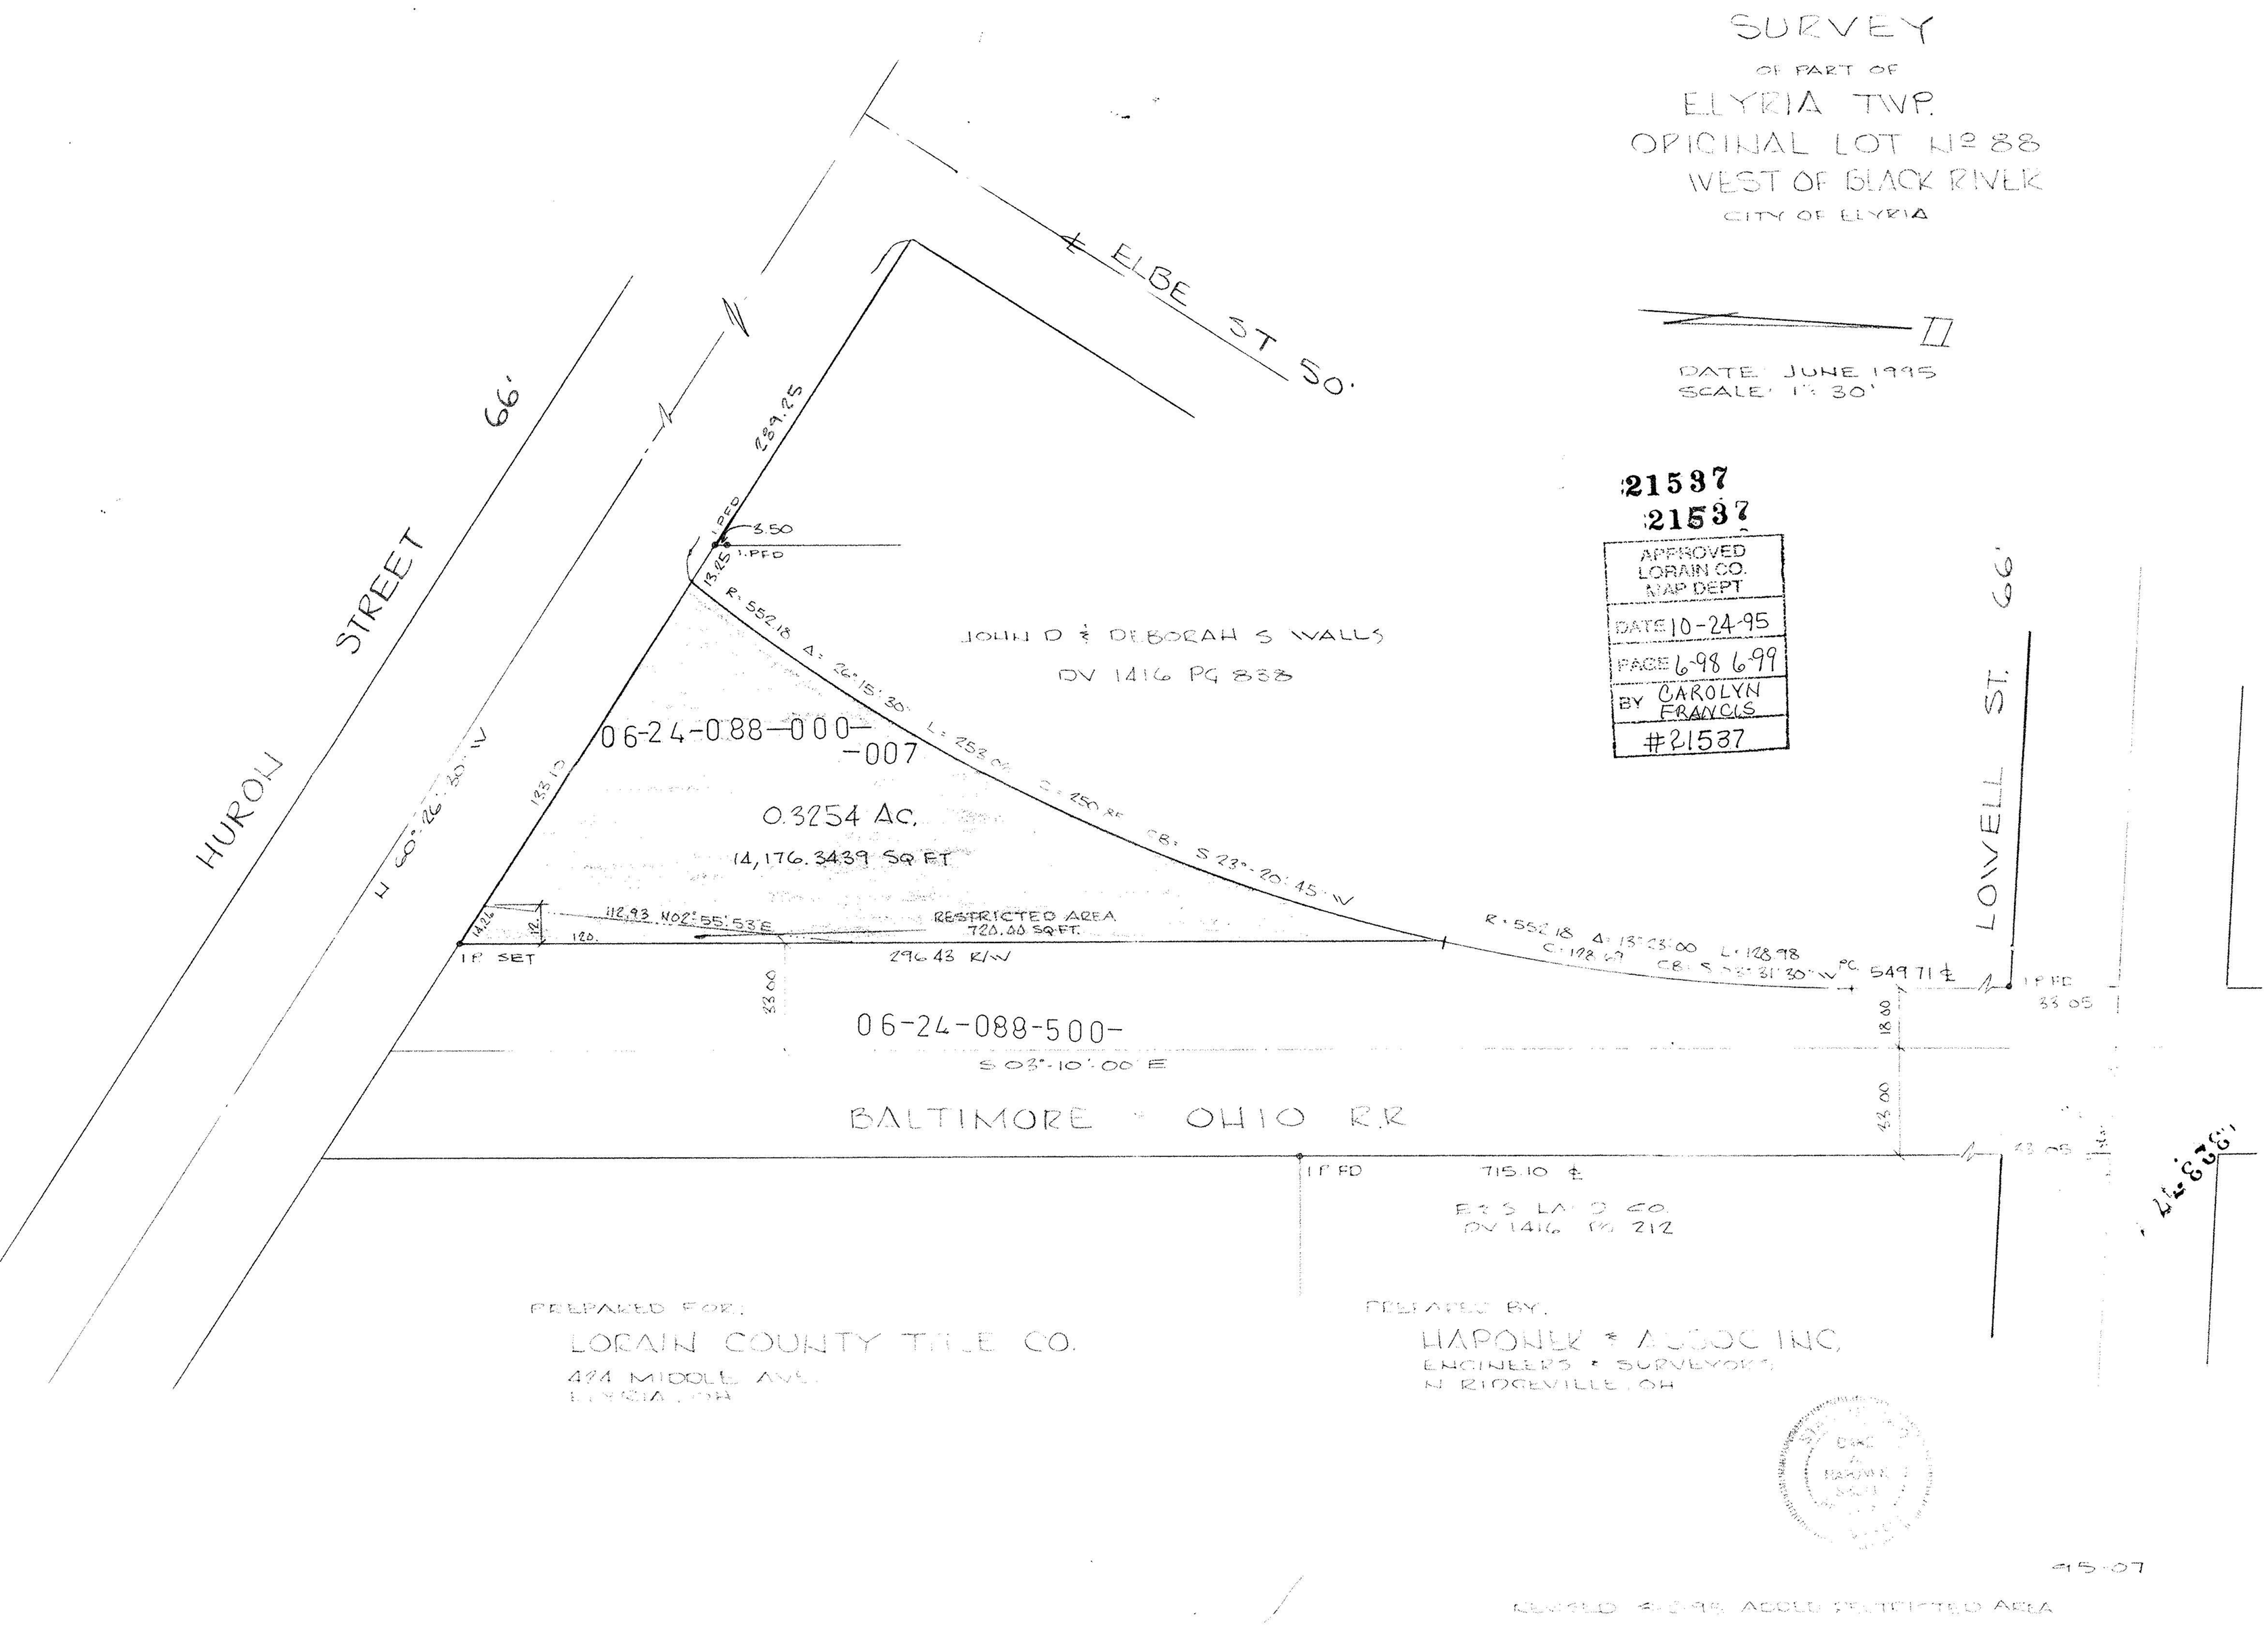
SURVEY
OF PART OF
ELYRIA TWP.
ORIGINAL LOT Nº 88
WEST OF BLACK RIVER
CITY OF ELYRIA
DATE: JUNE 1995
SCALE: 1" = 30'
21537
21537
APPROVED
LORAIN CO.
MAP DEPT
DATE 10-24-95
PAGE 6-98 6-99
BY CAROLYN FRANCIS
#21537
HURON STREET
66'
ELBE ST 50'
LOWELL ST. 66'
JOHN D & DEBORAH S WALLS
DV 1416 PG 838
06-24-088-000-
-007
0.3254 Ac.
14,176.3439 SQ FT
RESTRICTED AREA
720.00 SQ FT.
296.43 R/W
06-24-088-500-
S 03°-10'-00" E
BALTIMORE & OHIO R.R
1 P SET
1 P FD
715.10 ℄
E & S LAND CO.
DV 1416 PG 212
PREPARED FOR:
LORAIN COUNTY TITLE CO.
424 MIDDLE AVE.
ELYRIA, OH
PREPARED BY:
HAPONEK & ASSOC INC.
ENGINEERS & SURVEYORS
N RIDGEVILLE, OH
95-07
REVISED 4-2-95 ADDED RESTRICTED AREA