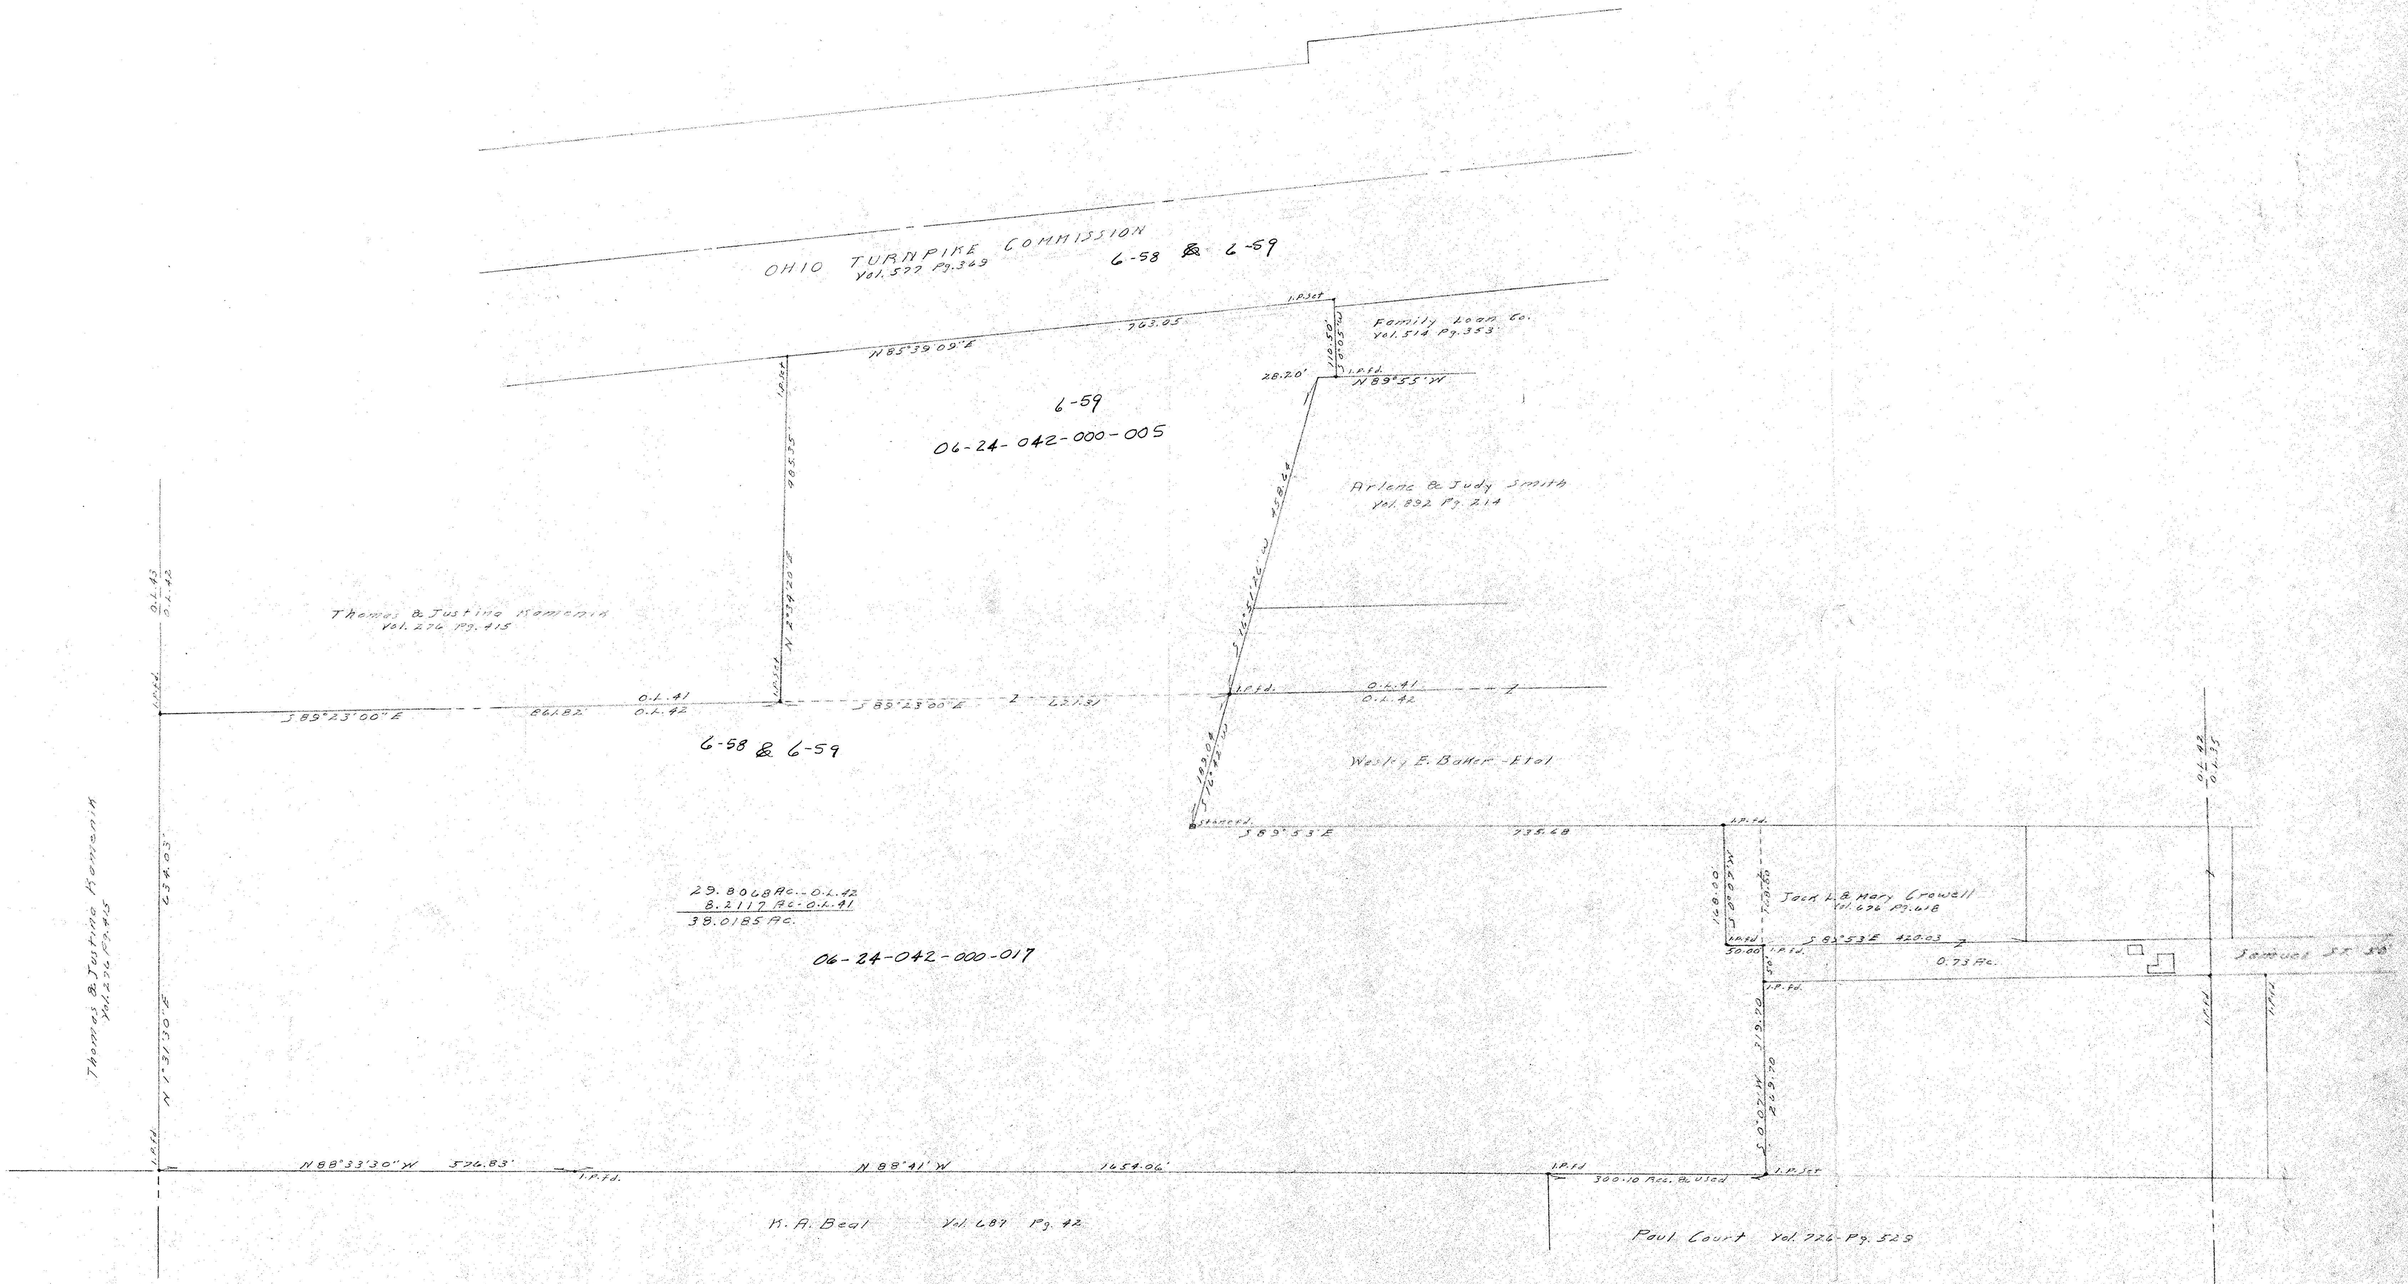
OHIO TURNPIKE COMMISSION
Vol. 577 Pg. 349
6-58 & 6-59
I.P.Set
Family Loan Co.
Vol. 514 Pg. 353
703.05
N85°39'09"E
110.50'
605.50'
28.20'
I.P.Fd.
N89°55'W
6-59
06-24-042-000-005
Arlene & Judy Smith
Vol. 892 Pg. 214
158.44
S42°52'26"W
Thomas & Justina Komenik
Vol. 276 Pg. 415
O.L.43
O.L.42
N2°39'20"W
I.P.Fd.
S89°23'00"E
861.82
0.L.41
0.L.42
S89°23'00"E
1231.31
6-58 & 6-59
Wesley E. Baker - Etal
183.04
S76°42'00"W
S89°53'E
735.68
Thomas & Justina Komenik
Vol. 276 Pg. 415
634.03'
N1°31'30"E
29.8068 Ac. - O.L.42
8.2117 Ac. - O.L.41
38.0185 Ac.
06-24-042-000-017
Jack L. & Mary Crowell
Vol. 696 Pg. 618
S89°53'E 420.03
0.73 Ac.
Samuel St. 38'
N0°08'00"E
S0°08'00"W
50.00
N88°33'30"W 526.83'
N88°41'W
1454.06'
300.10 Rec. & Used
K. A. Beal Vol. 687 Pg. 42
Paul Court Vol. 726 Pg. 523