#2267

Δ= 22° 22' 54"
R= 200'
Ch= 77.96'
L= 78.1268
T= 39.594

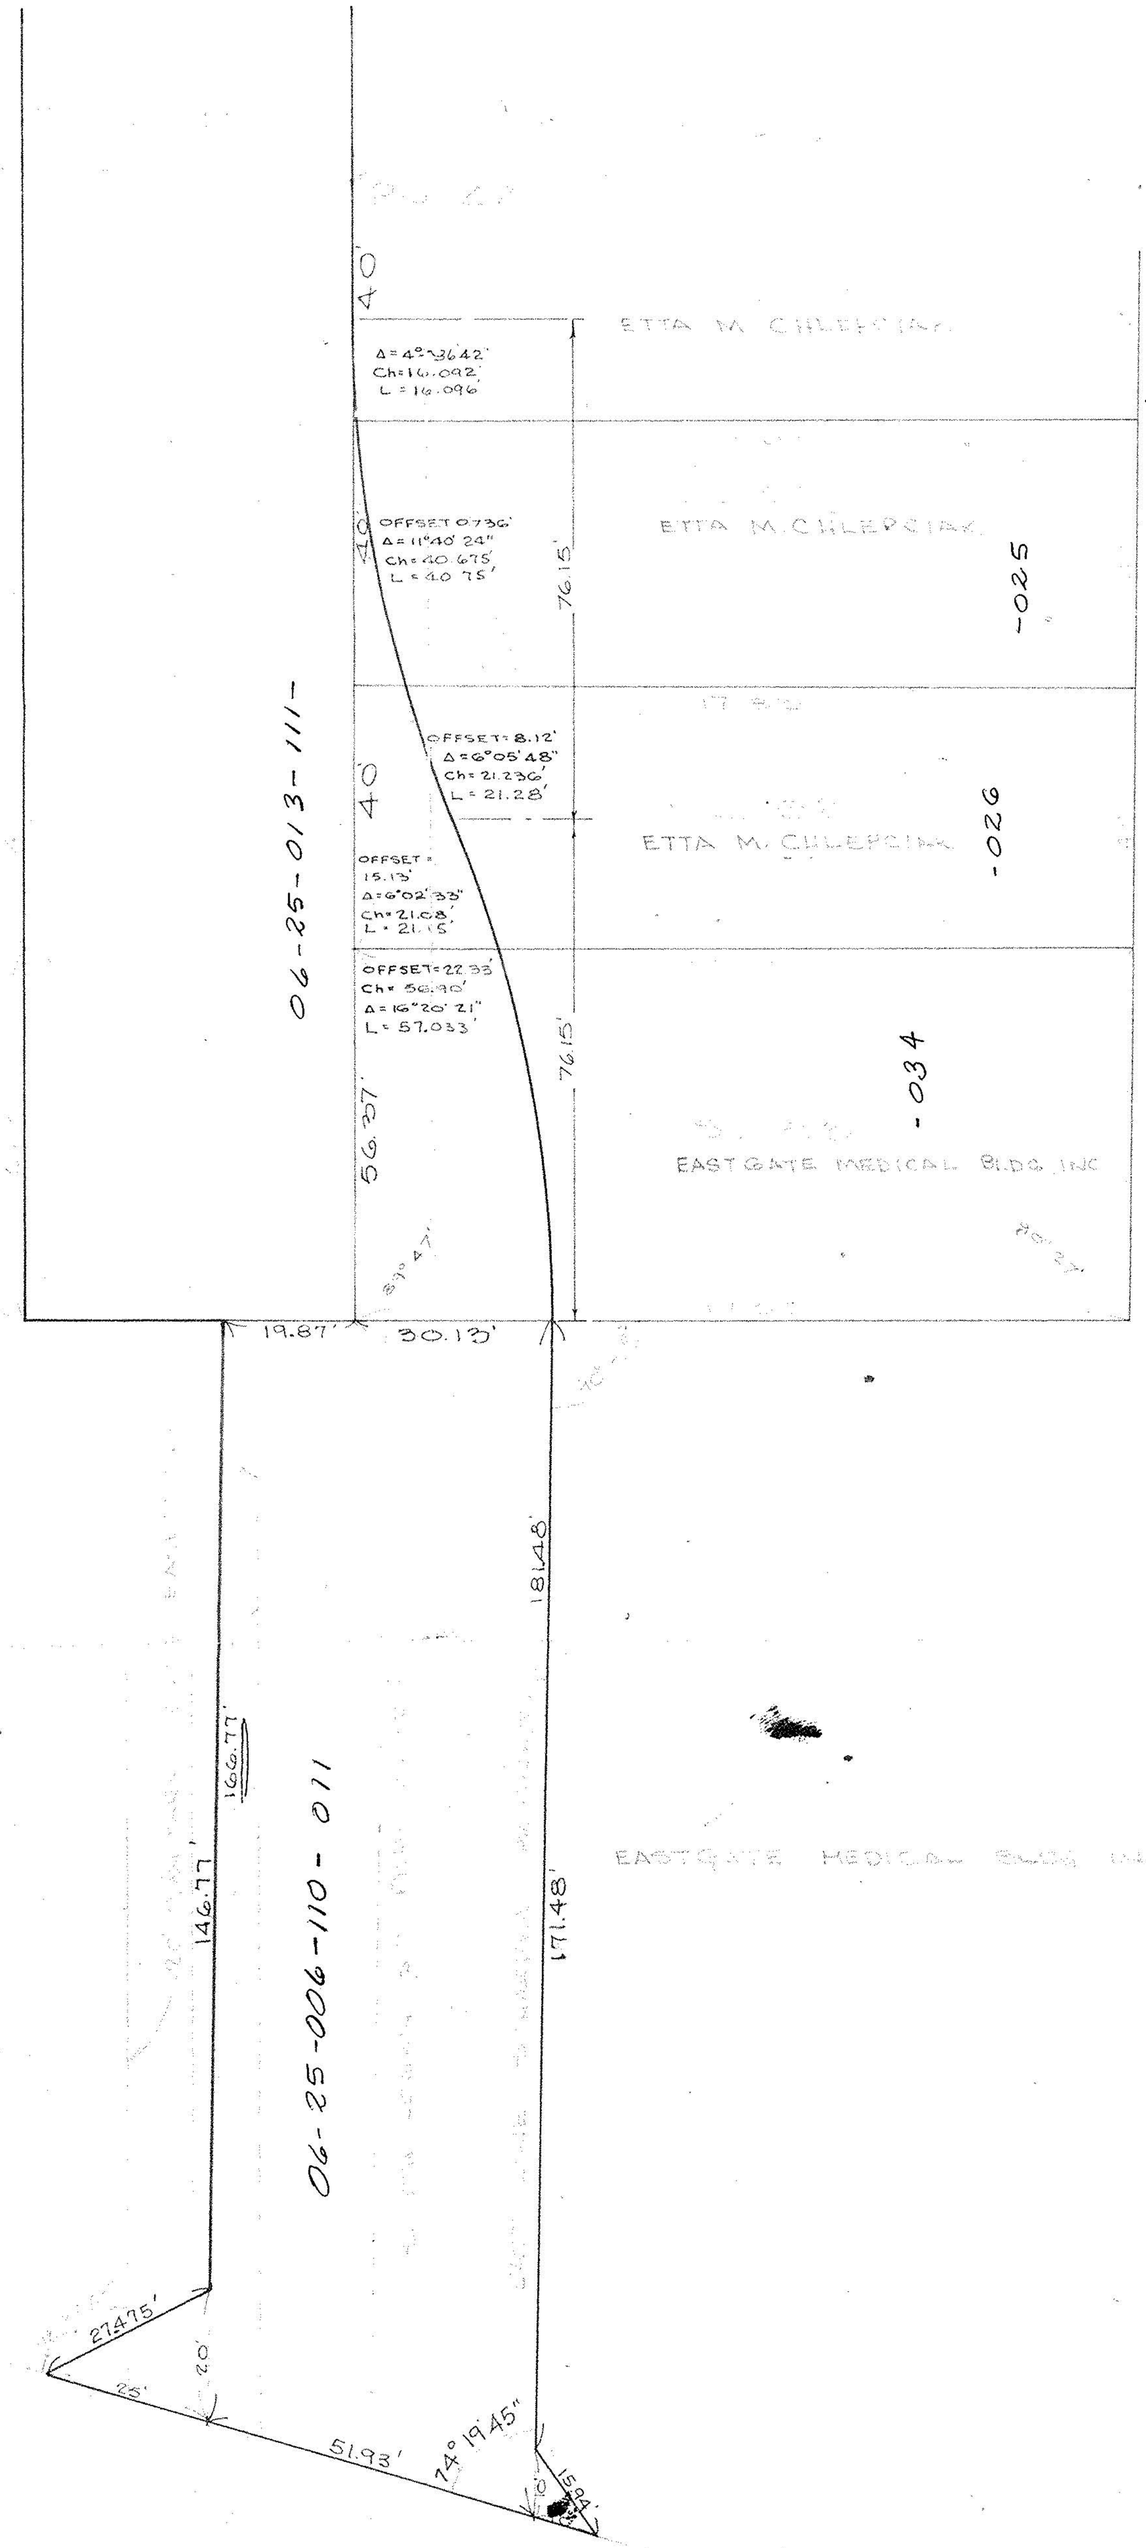

Δ= 22° 22' 54"
R= 200'
Ch=77.96
L = 78.1268
T: 39.594 .