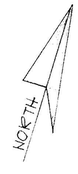

	RADIUS	DELTA	ARC	CHORD	CHORD BEA
A	4884	1°52'01"	142.85	142.84	N 4°50'32" W
B	4884	0°07'50"	10.00	10.00	N 5°50'28" W
C	4884	0°17'15"	22.00	22.00	N 5°48'01" W
D	4884	0°17'15"	22.00	22.00	N 6°00'15" W
E	4884	0°16'24"	21.18	21.18	N 6°16'42" W
F	4884	0°08'15"	10.58	10.58	N 6°29'45" W
G	22.00	82°28'50"	60.46	55.37	S 54°57'47" E
H	20.00	82°28'50"	28.79	26.37	S 54°57'47" E
I	47.00	86°42'26"	68.56	57.67	N 29°37'21" E
J	20.00	86°42'26"	30.27	27.46	N 29°37'21" E
K	4884	0°01'54"	5.00	5.00	S 10°59'05" E
L	4884	0°17'21"	22.13	22.13	S 10°49'38" E

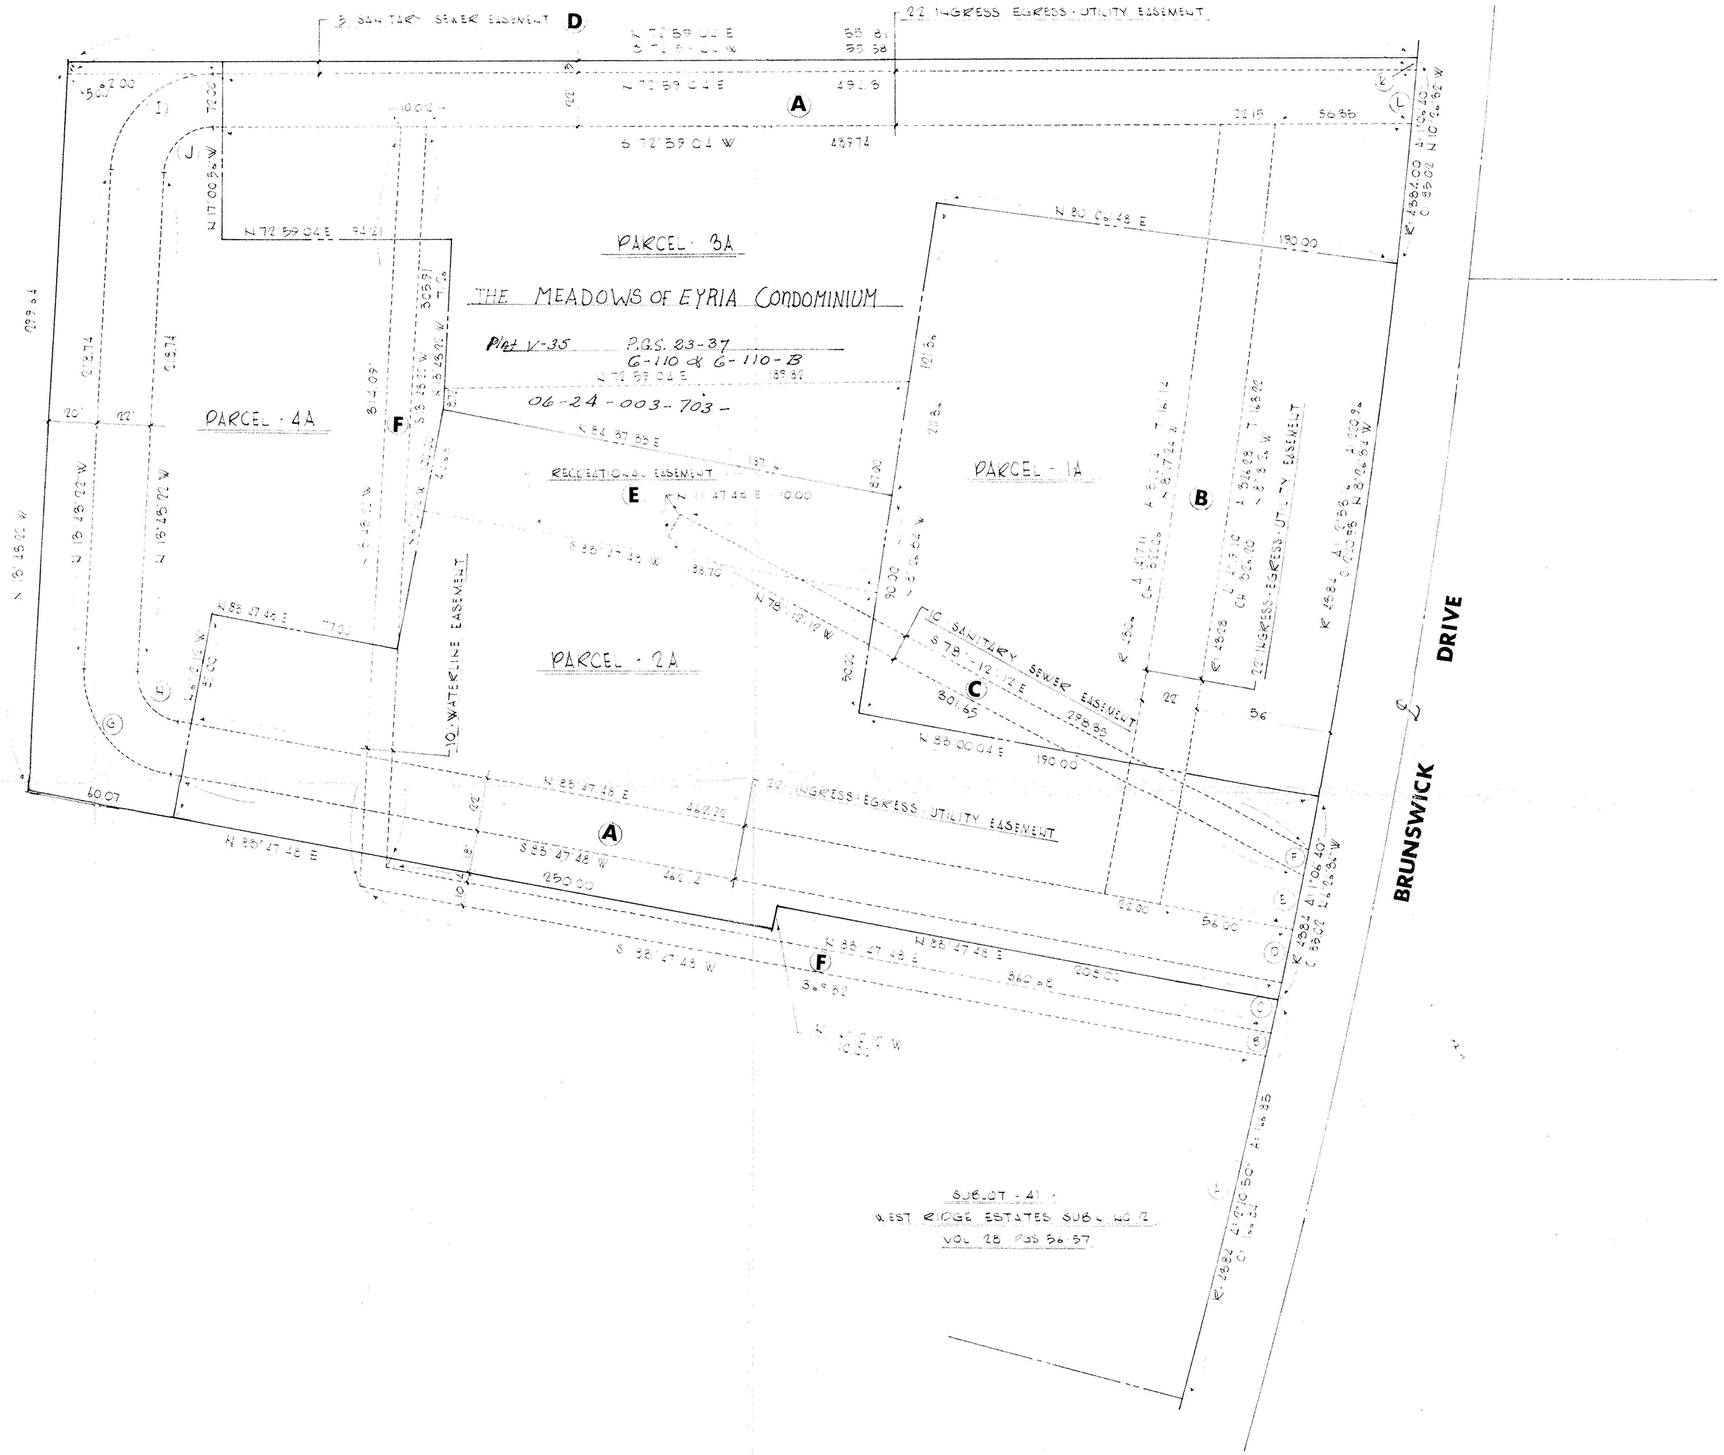

THE MATHESON COMPANY	BRUNSWICK MEADOWS	BUILDING PARCELS RECREATIONAL AND UTILITY EASEMENTS	SCALE 1"=30' SEPTEMBER 1978