6-24-02
#9243
Page 6-65

6-24-028
6-65
#9243

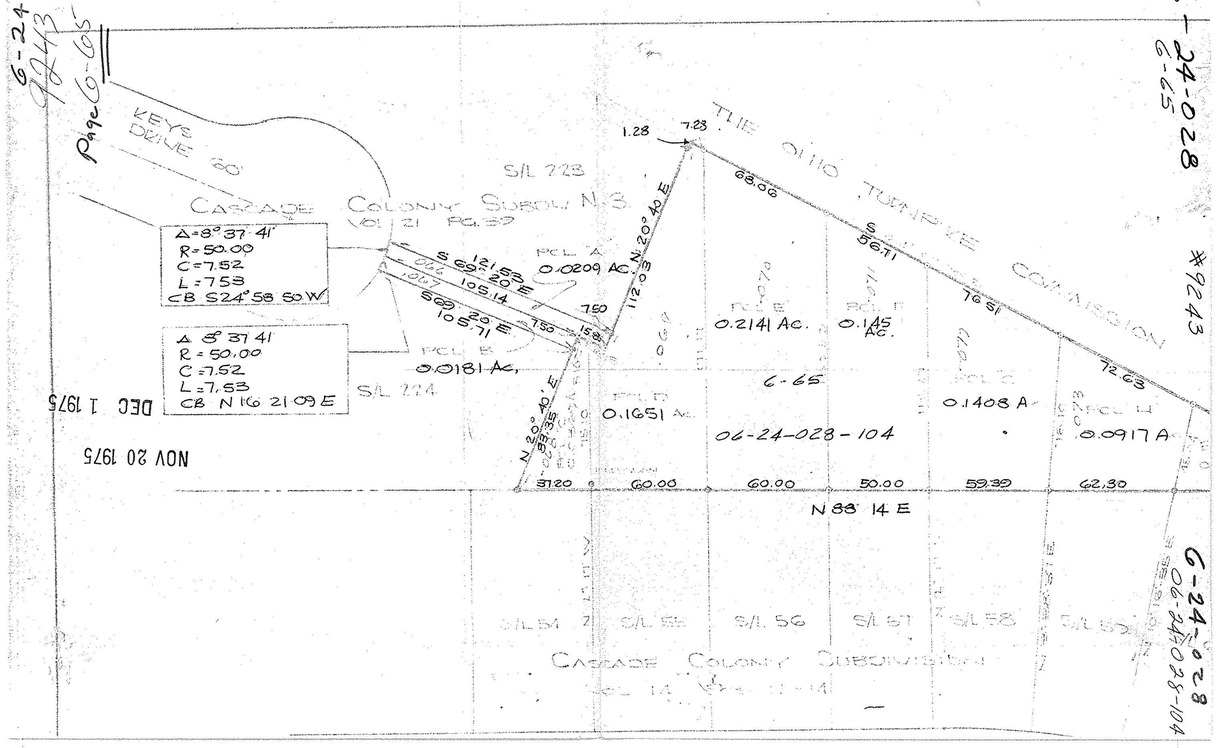

DEC 1 1975
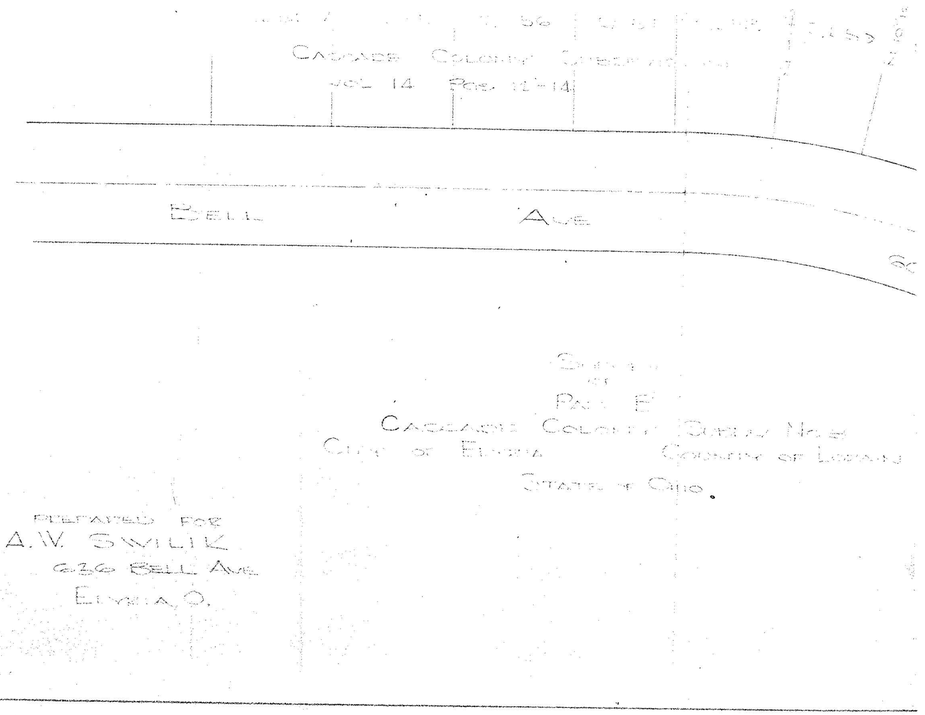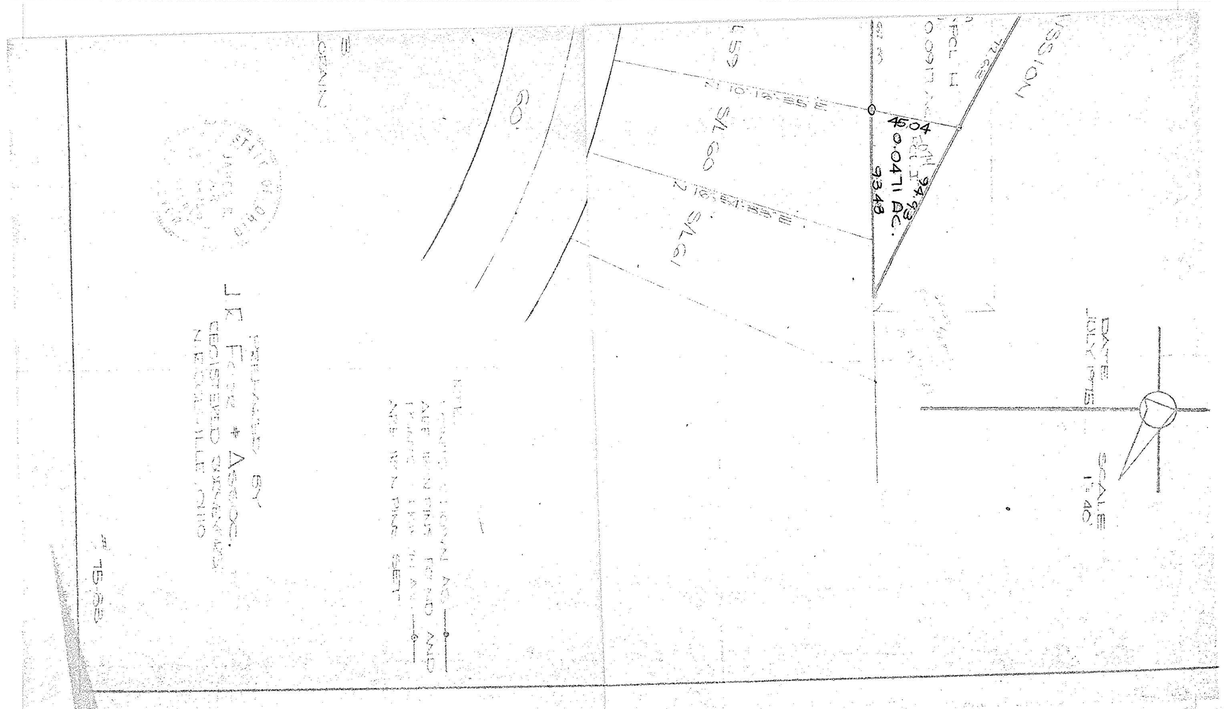
NOV 20 1975