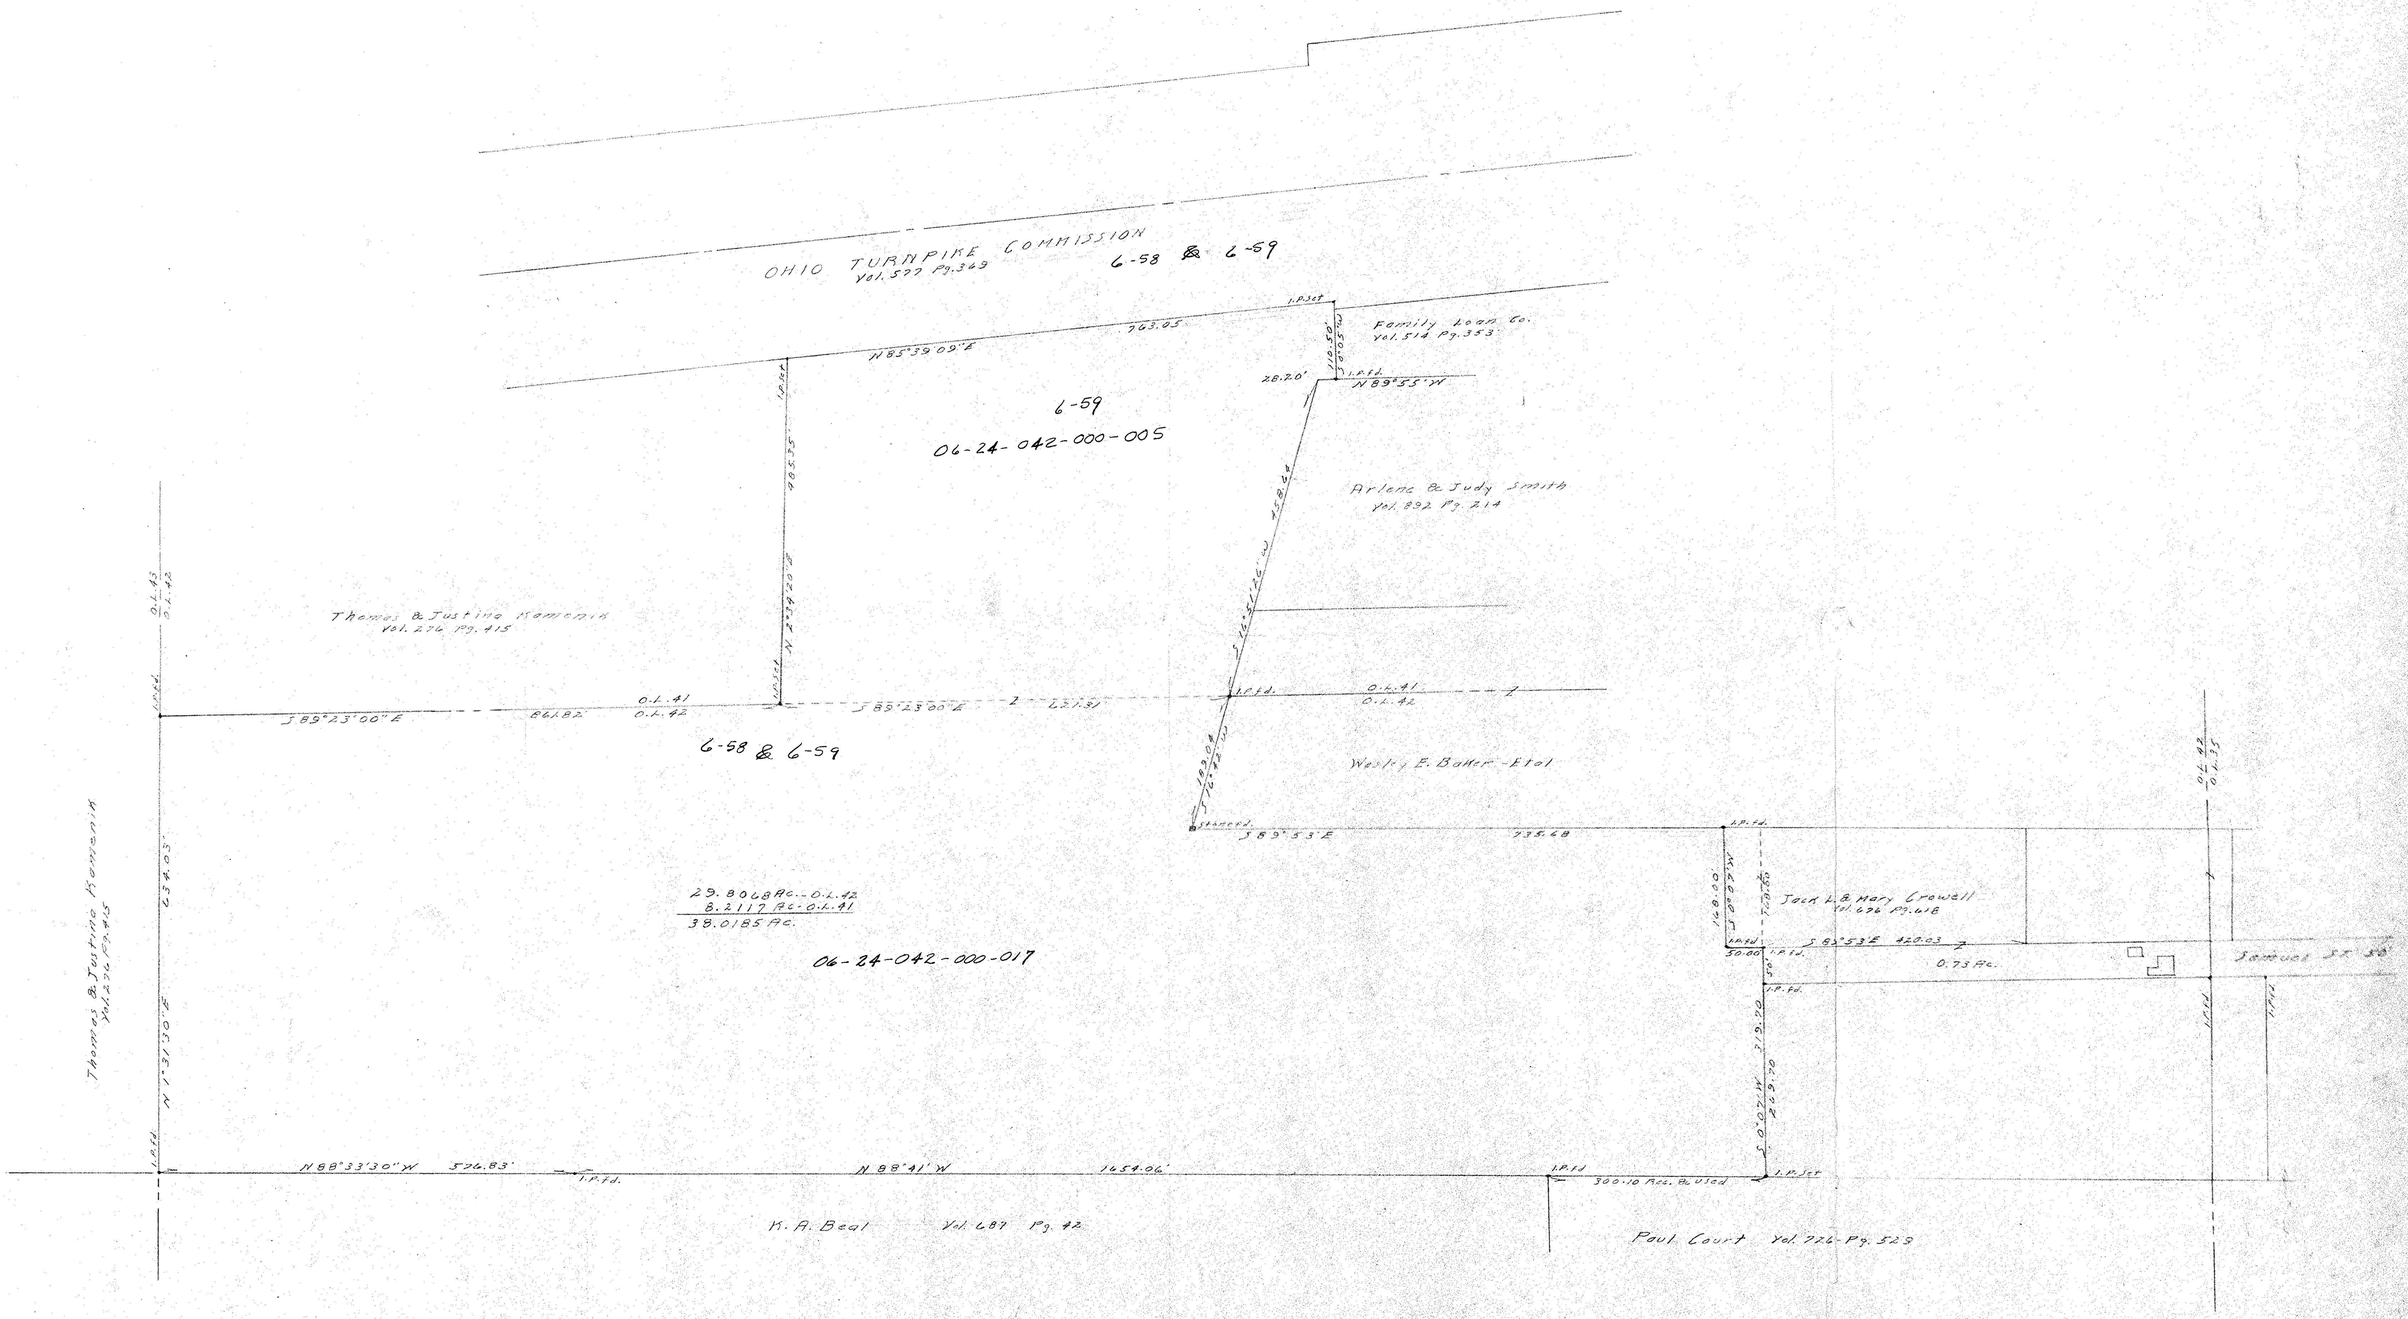
OHIO TURNPIKE COMMISSION
Vol. 577 Pg. 349
6-58 & 6-59
N85°39'09"E
763.05
I.P.Set
Family Loan Co.
Vol. 514 Pg. 353
110.50'
S10°05'W
26.20'
I.P.Fd.
N89°55'W
6-59
06-24-042-000-005
Arlene & Judy Smith
Vol. 892 Pg. 214
S16°56'26"W
458.48
Thomas & Justina Komenik
Vol. 276 Pg. 415
0.L.41
0.L.42
N2°34'26"E
I.P.Fd.
S89°23'00"E
861.82
S89°23'00"E
621.31
6-58 & 6-59
Wesley E. Baker - Etal
S89°53'E
735.68
29.8068 Ac.-0.L.42
8.2117 Ac.-0.L.41
38.0185 Ac.
06-24-042-000-017
Thomas & Justina Komenik
Vol. 276 Pg. 415
N1°31'50"E
634.03'
Jack L. & Mary Crowell
Vol. 696 Pg. 618
S89°53'E 420.03
0.73 Ac.
Samuel St. Joe
N88°33'30"W 526.83'
N88°41'W
1454.06'
300.10 Rec. & Used
I.P.Set
R. A. Beal Vol. 687 Pg. 42
Paul Court Vol. 726 Pg. 523