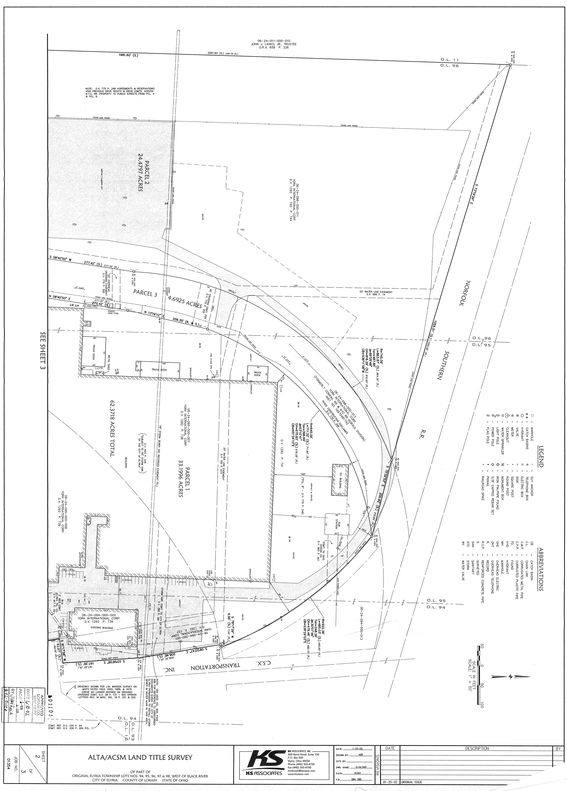

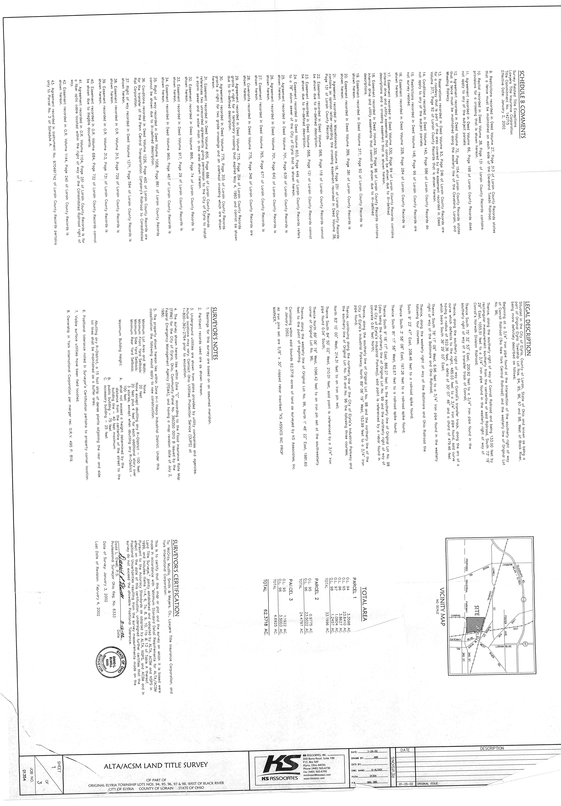

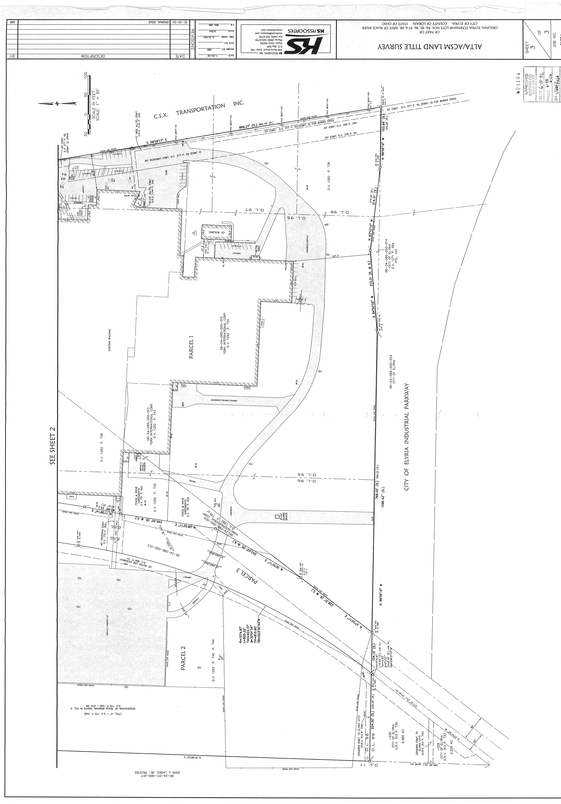

P.P. NO.	06-24-4000-016
SPLIT #	DATE OF SURVEY
MAP/PAGE	Feb. 4, 2022
SURVEYOR	D. Elwell