T.R. Pg 6-100

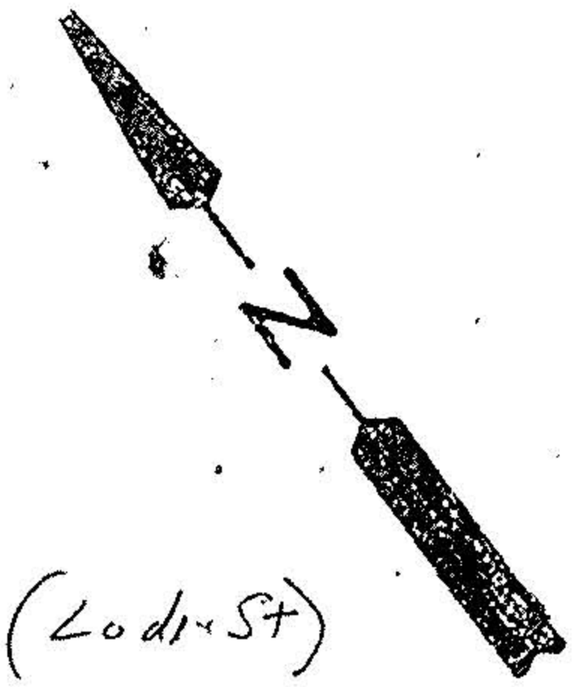


Lake Ave (Lodi St)

S 55°45'E

82.50

City of Elyria

-001

-002

-003

sublot 1

S 34°15'W 65.91

65.91

N

N 37°15'E 66

34.00

34.0

45.97

R.R.S.

D.V. 1197 Pg 311

Donald J & Elaine J. Norris

OR 1129 Pg 311

Newfer Ct

B6.03' S 55°45'E

City of Elyria

0.133Ac

West River Rd

N 37°15'E 66.00

33

33

D.V 1195 Pg 362

D.V 1132 Pg 416

sublot 2

N 34°15'E 65.91

A

S 37°15'W 66.00'

42.52

89.48'

N 55°45'W

sublot 3

Edward L Byrd

OR 991 Pg 22

132.0

132.0

-003 Melvin & Evelyn Pickens:

D.V 1320 Pg 315

A 2916 sq ft 0.0669 Acre

o iron pipes fd

o iron pins set

John Pozywak

Reg Surveyor 5292

STATE OF OHIO
JOHN POZYWAK
Surveyor
5292
REGISTERED
SURVEYOR

Survey part of Sublot 2
N.L. Johnson Addition
original Elyria Twp Lot 124
West of the Black River
City of Elyria
Lorain County Ohio
Scale 1"=40' Apr 3, 1997

# 22563

APPROVED
LORAIN CO.
MAP DEPT.

DATE

PAGE 6-100

BY JUST REFERENCE

VOID AFTER 22563