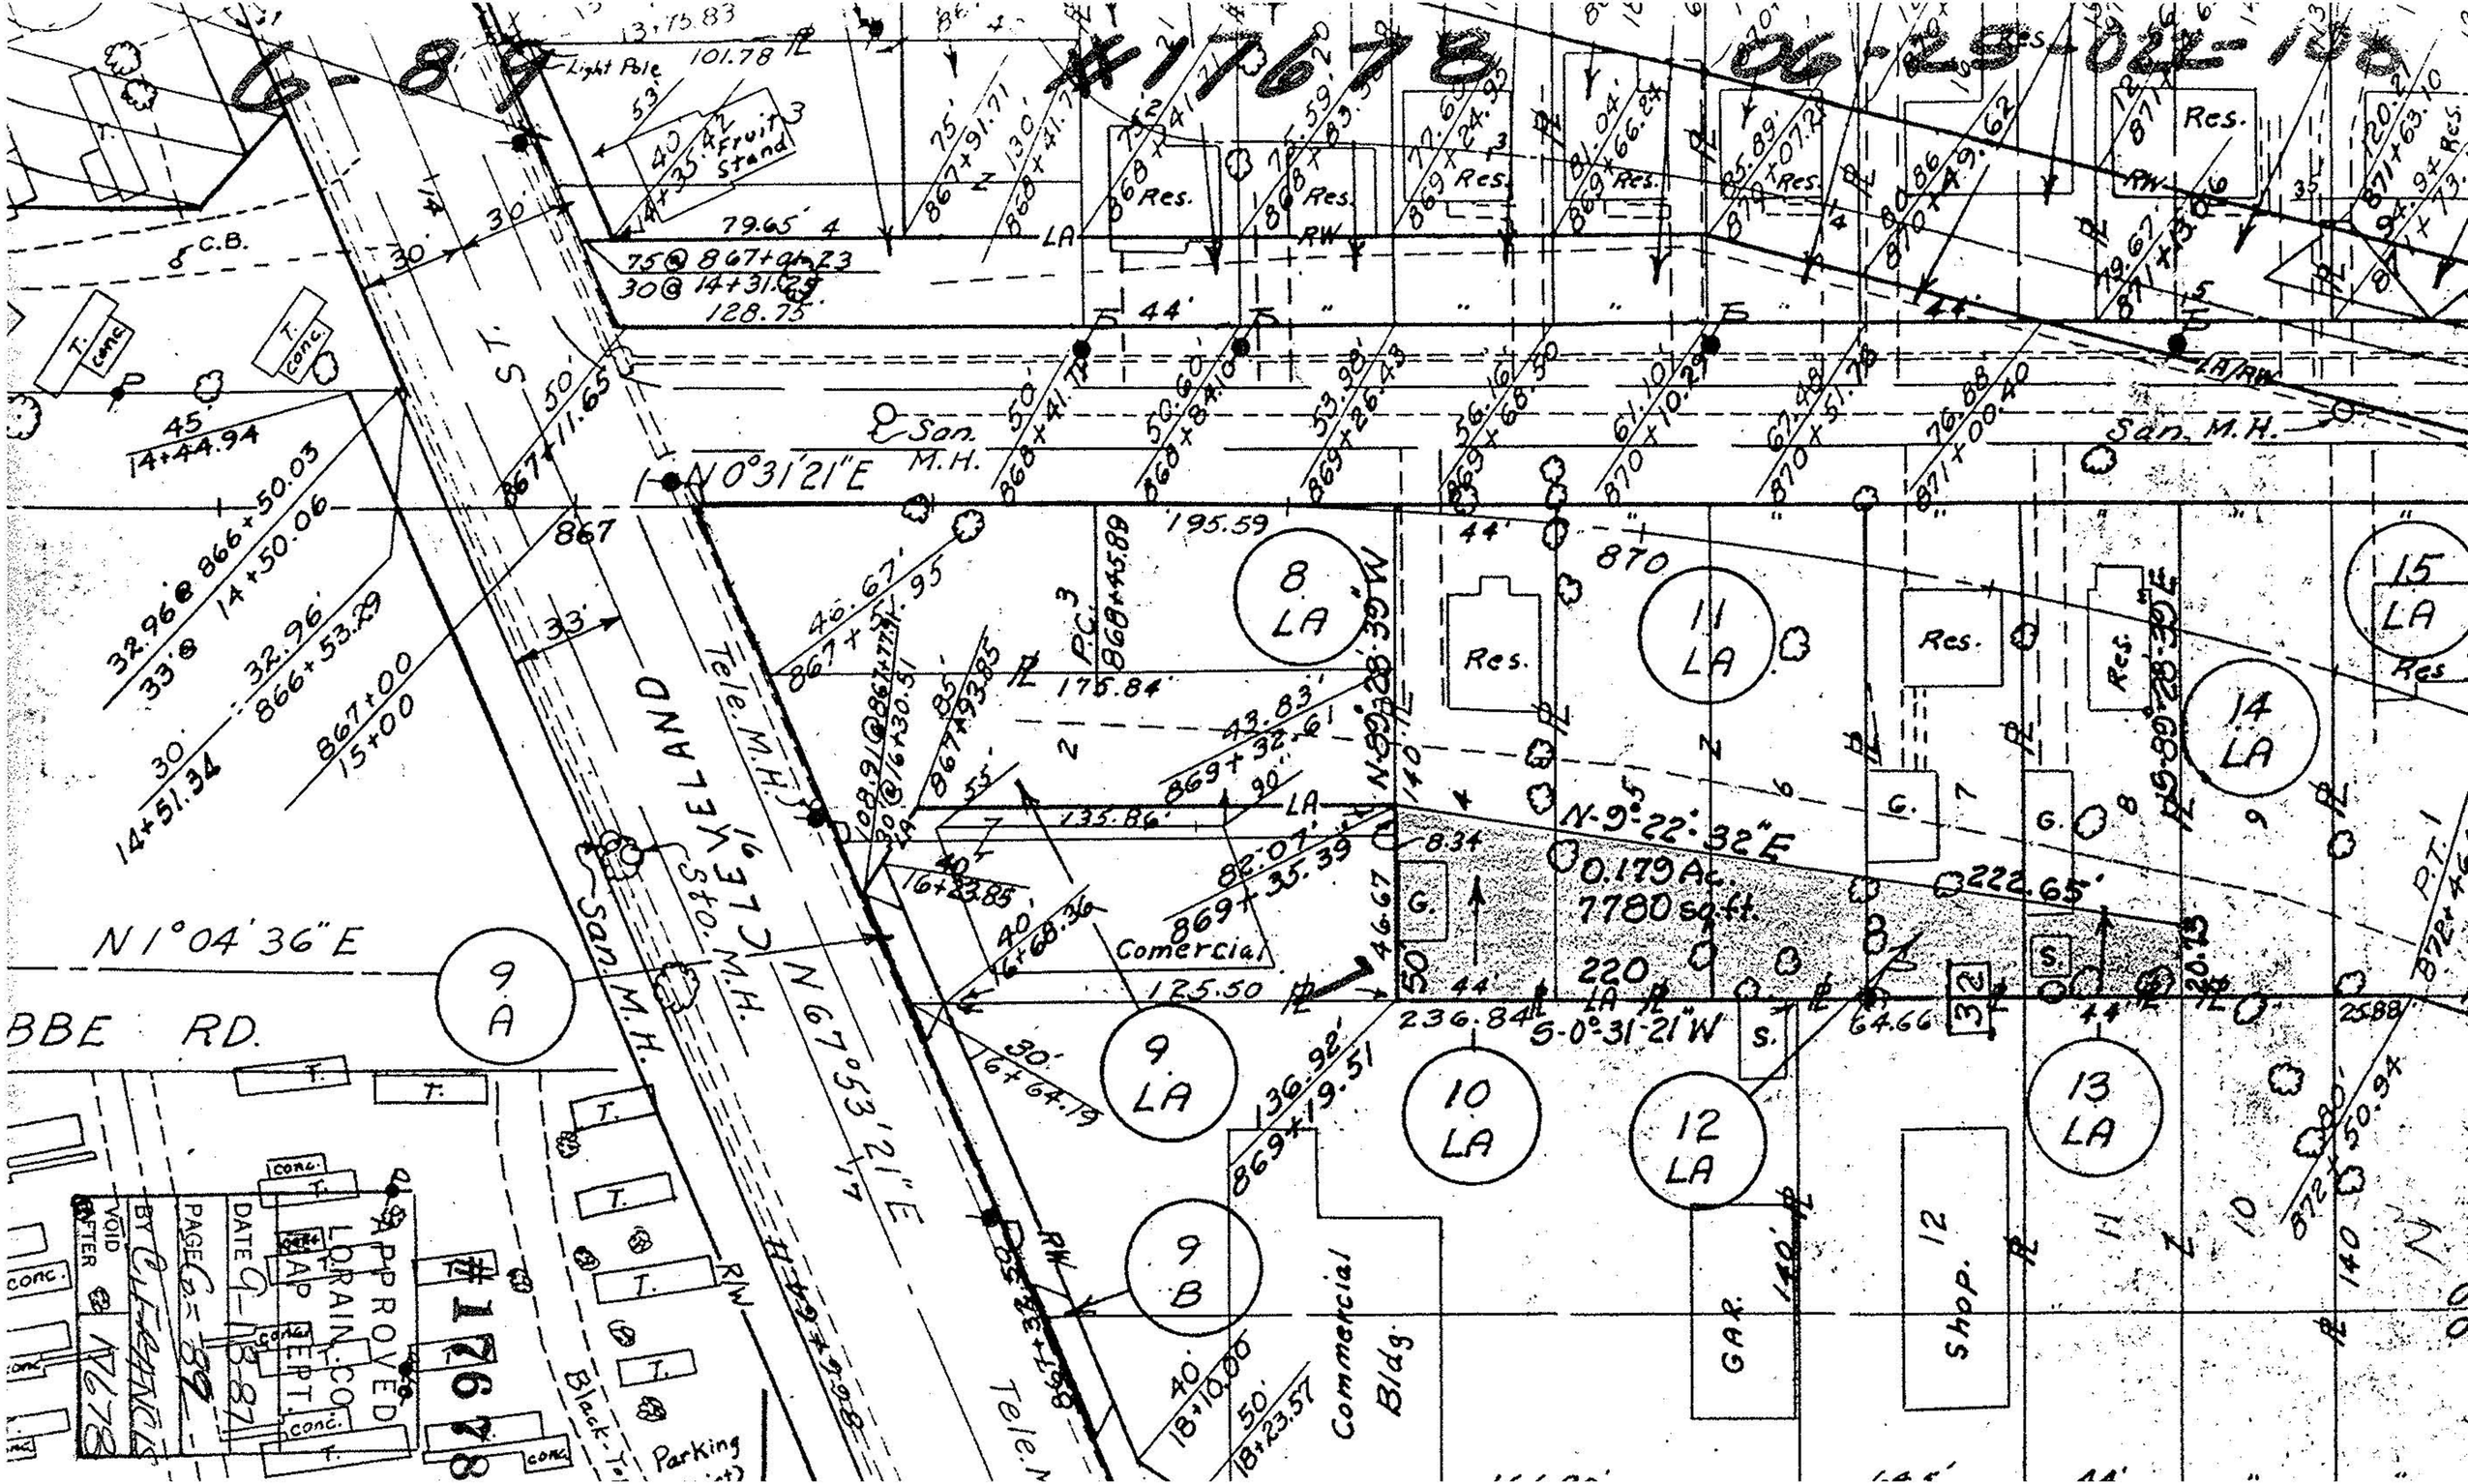

6-89
#17678
06-29-022-100
Light Pole
Fruit Stand
C.B.
T. conc.
San. M.H.
N 0°31'21"E
N 1°04'36"E
BBE RD.
CLEVELAND
Tele. M.H.
Sto. M.H.
N 67°53'21"E
Res.
Commercial
Commercial Bldg.
GAR.
Shop.
N-9°22'32"E
0.179 Ac.
7780 sq.ft.
S-0°31'21"W
8 LA
9 LA
9 A
9 B
10 LA
11 LA
12 LA
13 LA
14 LA
15 LA
APPROVED
LORAIN CO.
AP. DEPT.
DATE 9-18-87
PAGE 6 of 89
BY C. FRANCIS
VOID
AFTER
N678
#17678