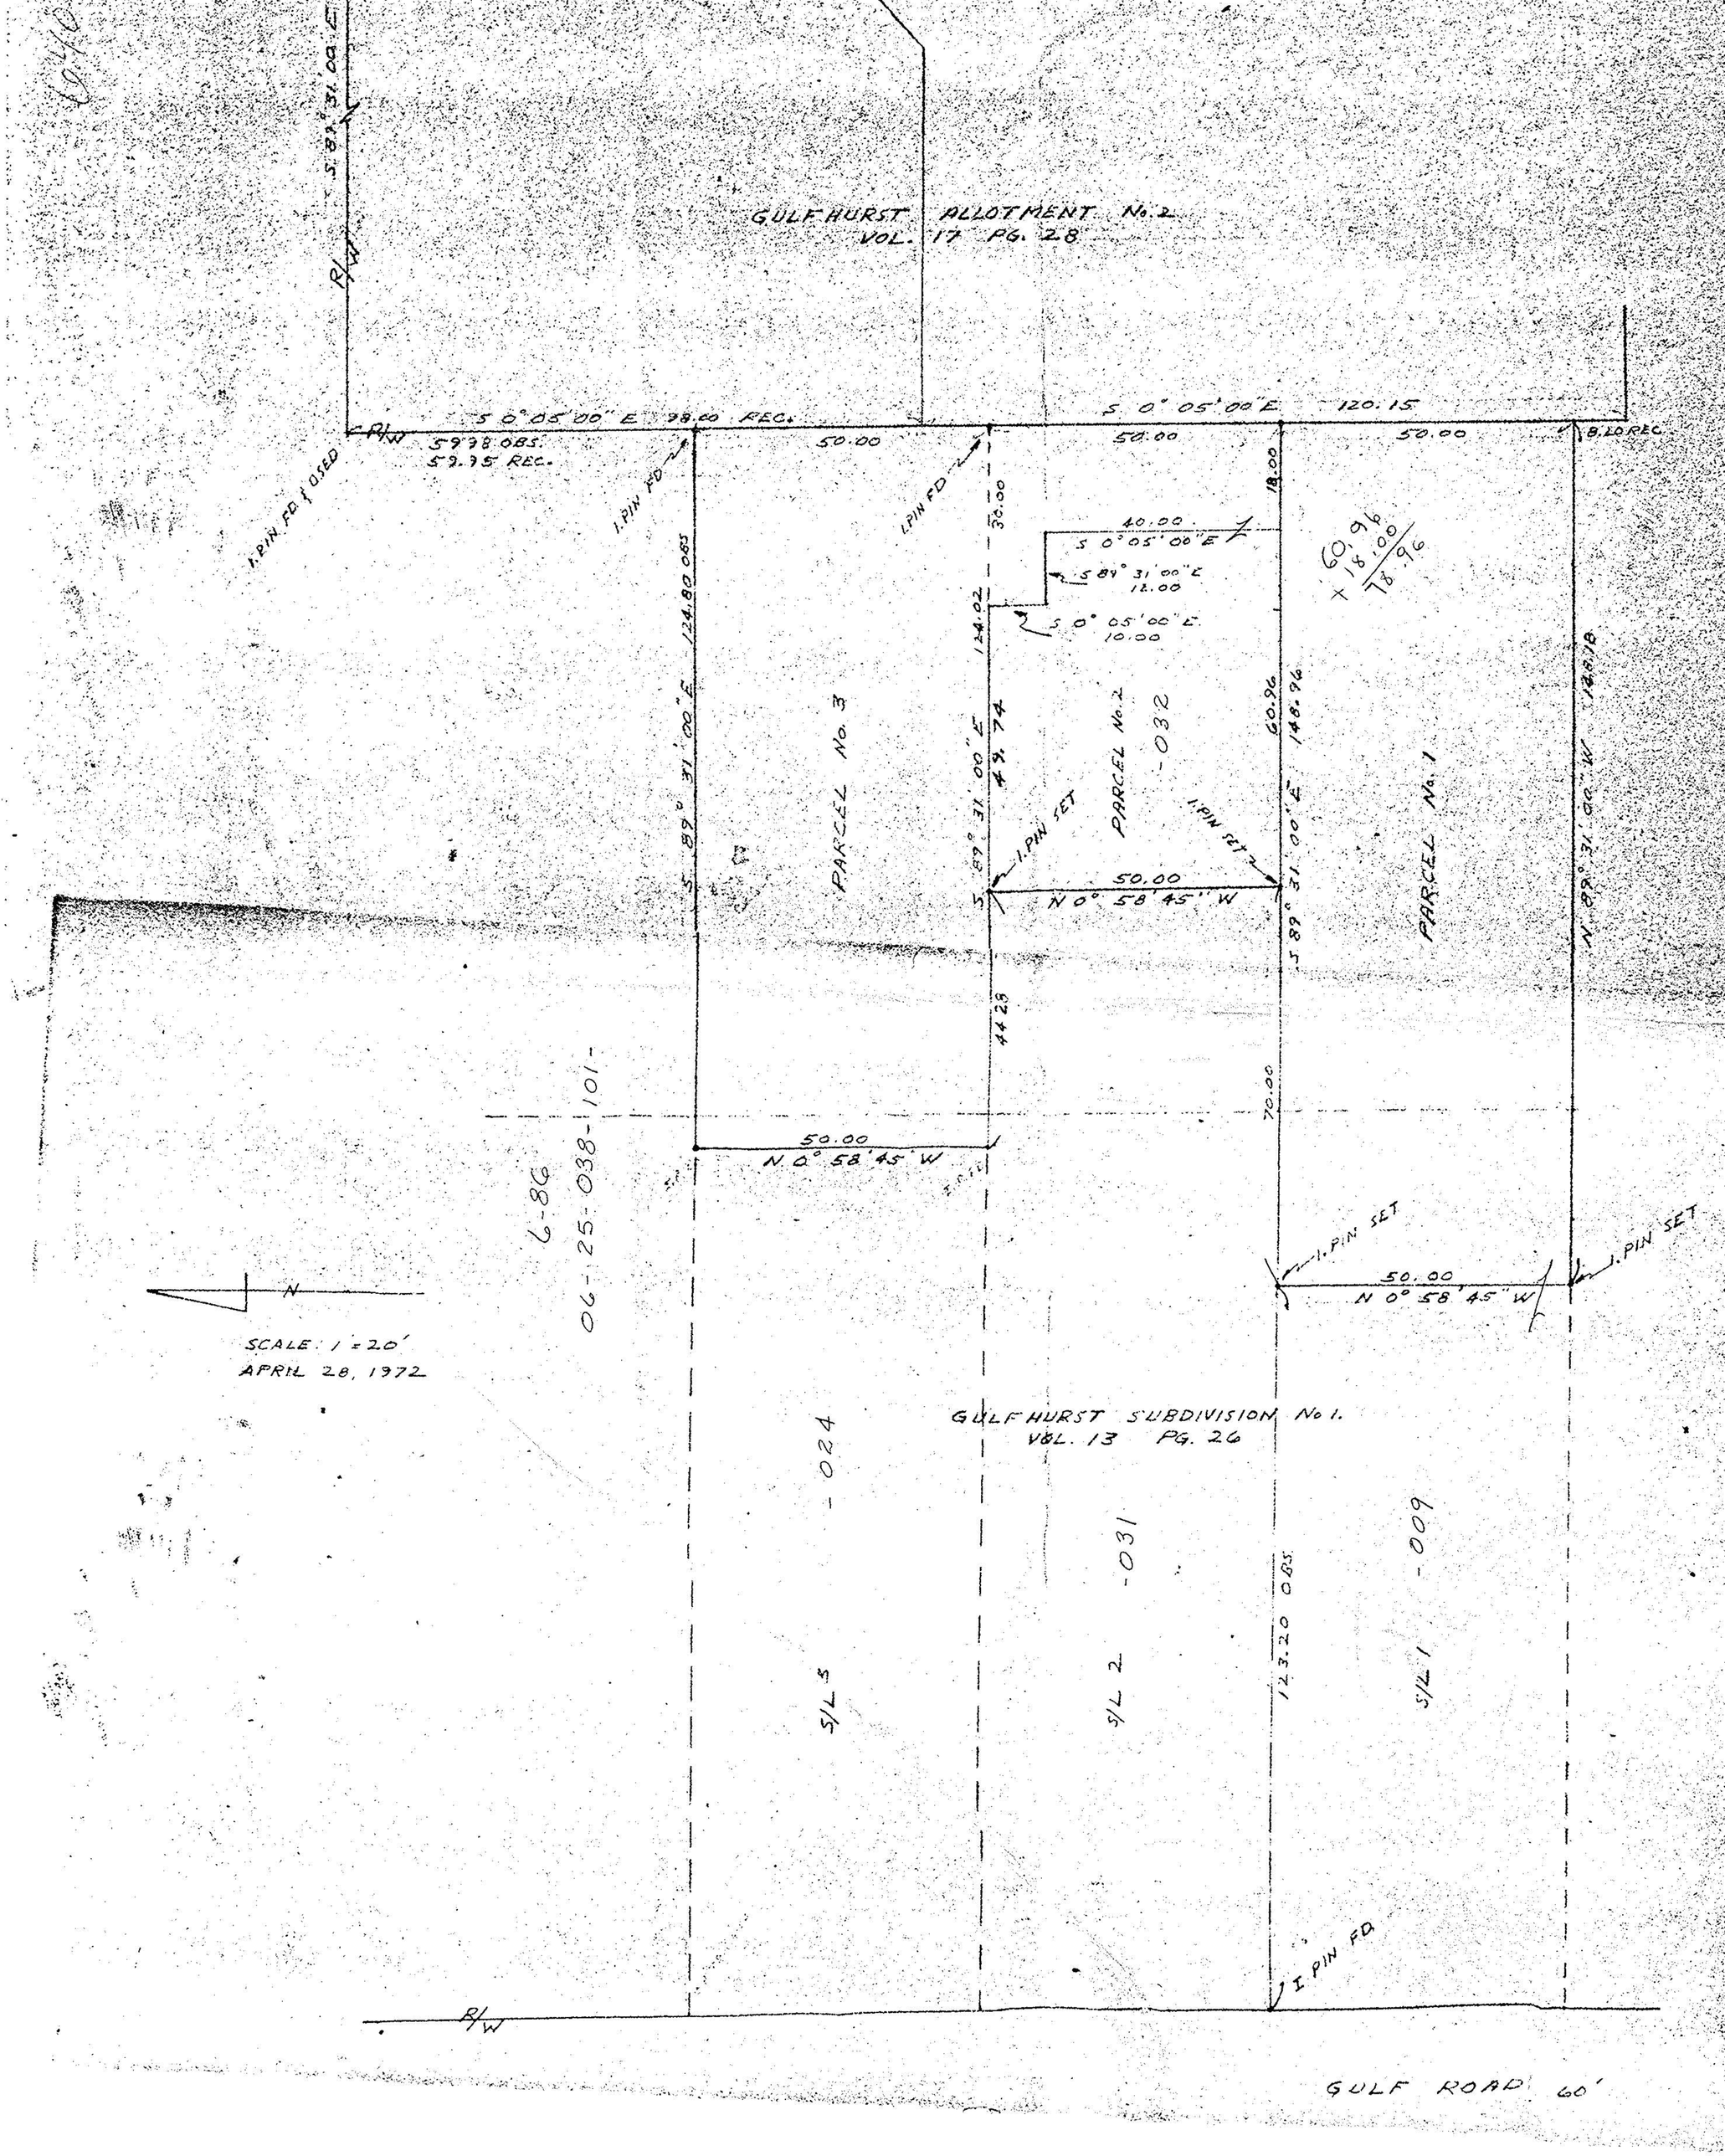
GULFHURST ALLOTMENT No. 2
VOL. 17 PG. 28
S 0° 05' 00" E 98.00 REC.
S 0° 05' 00" E 120.15
59.98 OBS.
59.95 REC.
50.00
50.00
50.00
8.20 REC.
1. PIN FD & OSED
1. PIN FD
1. PIN FD
S 89° 31' 00" E 124.80 OBS
S 89° 31' 00" E 49.74
S 89° 31' 00" E 148.96
S 89° 31' 00" E 148.18
40.00
S 0° 05' 00" E
S 89° 31' 00" E 12.00
S 0° 05' 00" E 10.00
60.96
+ 18.00
78.96
PARCEL No. 3
PARCEL No. 2
PARCEL No. 1
-032
1. PIN SET
1. PIN SET
50.00
N 0° 58' 45" W
50.00
N 0° 58' 45" W
50.00
N 0° 58' 45" W
1. PIN SET
1. PIN SET
6-86
06-25-038-101-
SCALE: 1" = 20'
APRIL 28, 1972
GULFHURST SUBDIVISION No 1.
VOL. 13 PG. 26
-024
-031
-009
S/L 3
S/L 2
S/L 1
123.20 OBS
1. PIN FD
R/W
GULF ROAD 60'