07-00-009-110

#17183

HAPONEK & ASSOCIATES, INC.

Engineers & Surveyors
34100 Center Ridge Road
NORTH RIDGEVILLE, OHIO 44039
(216) 327-4776

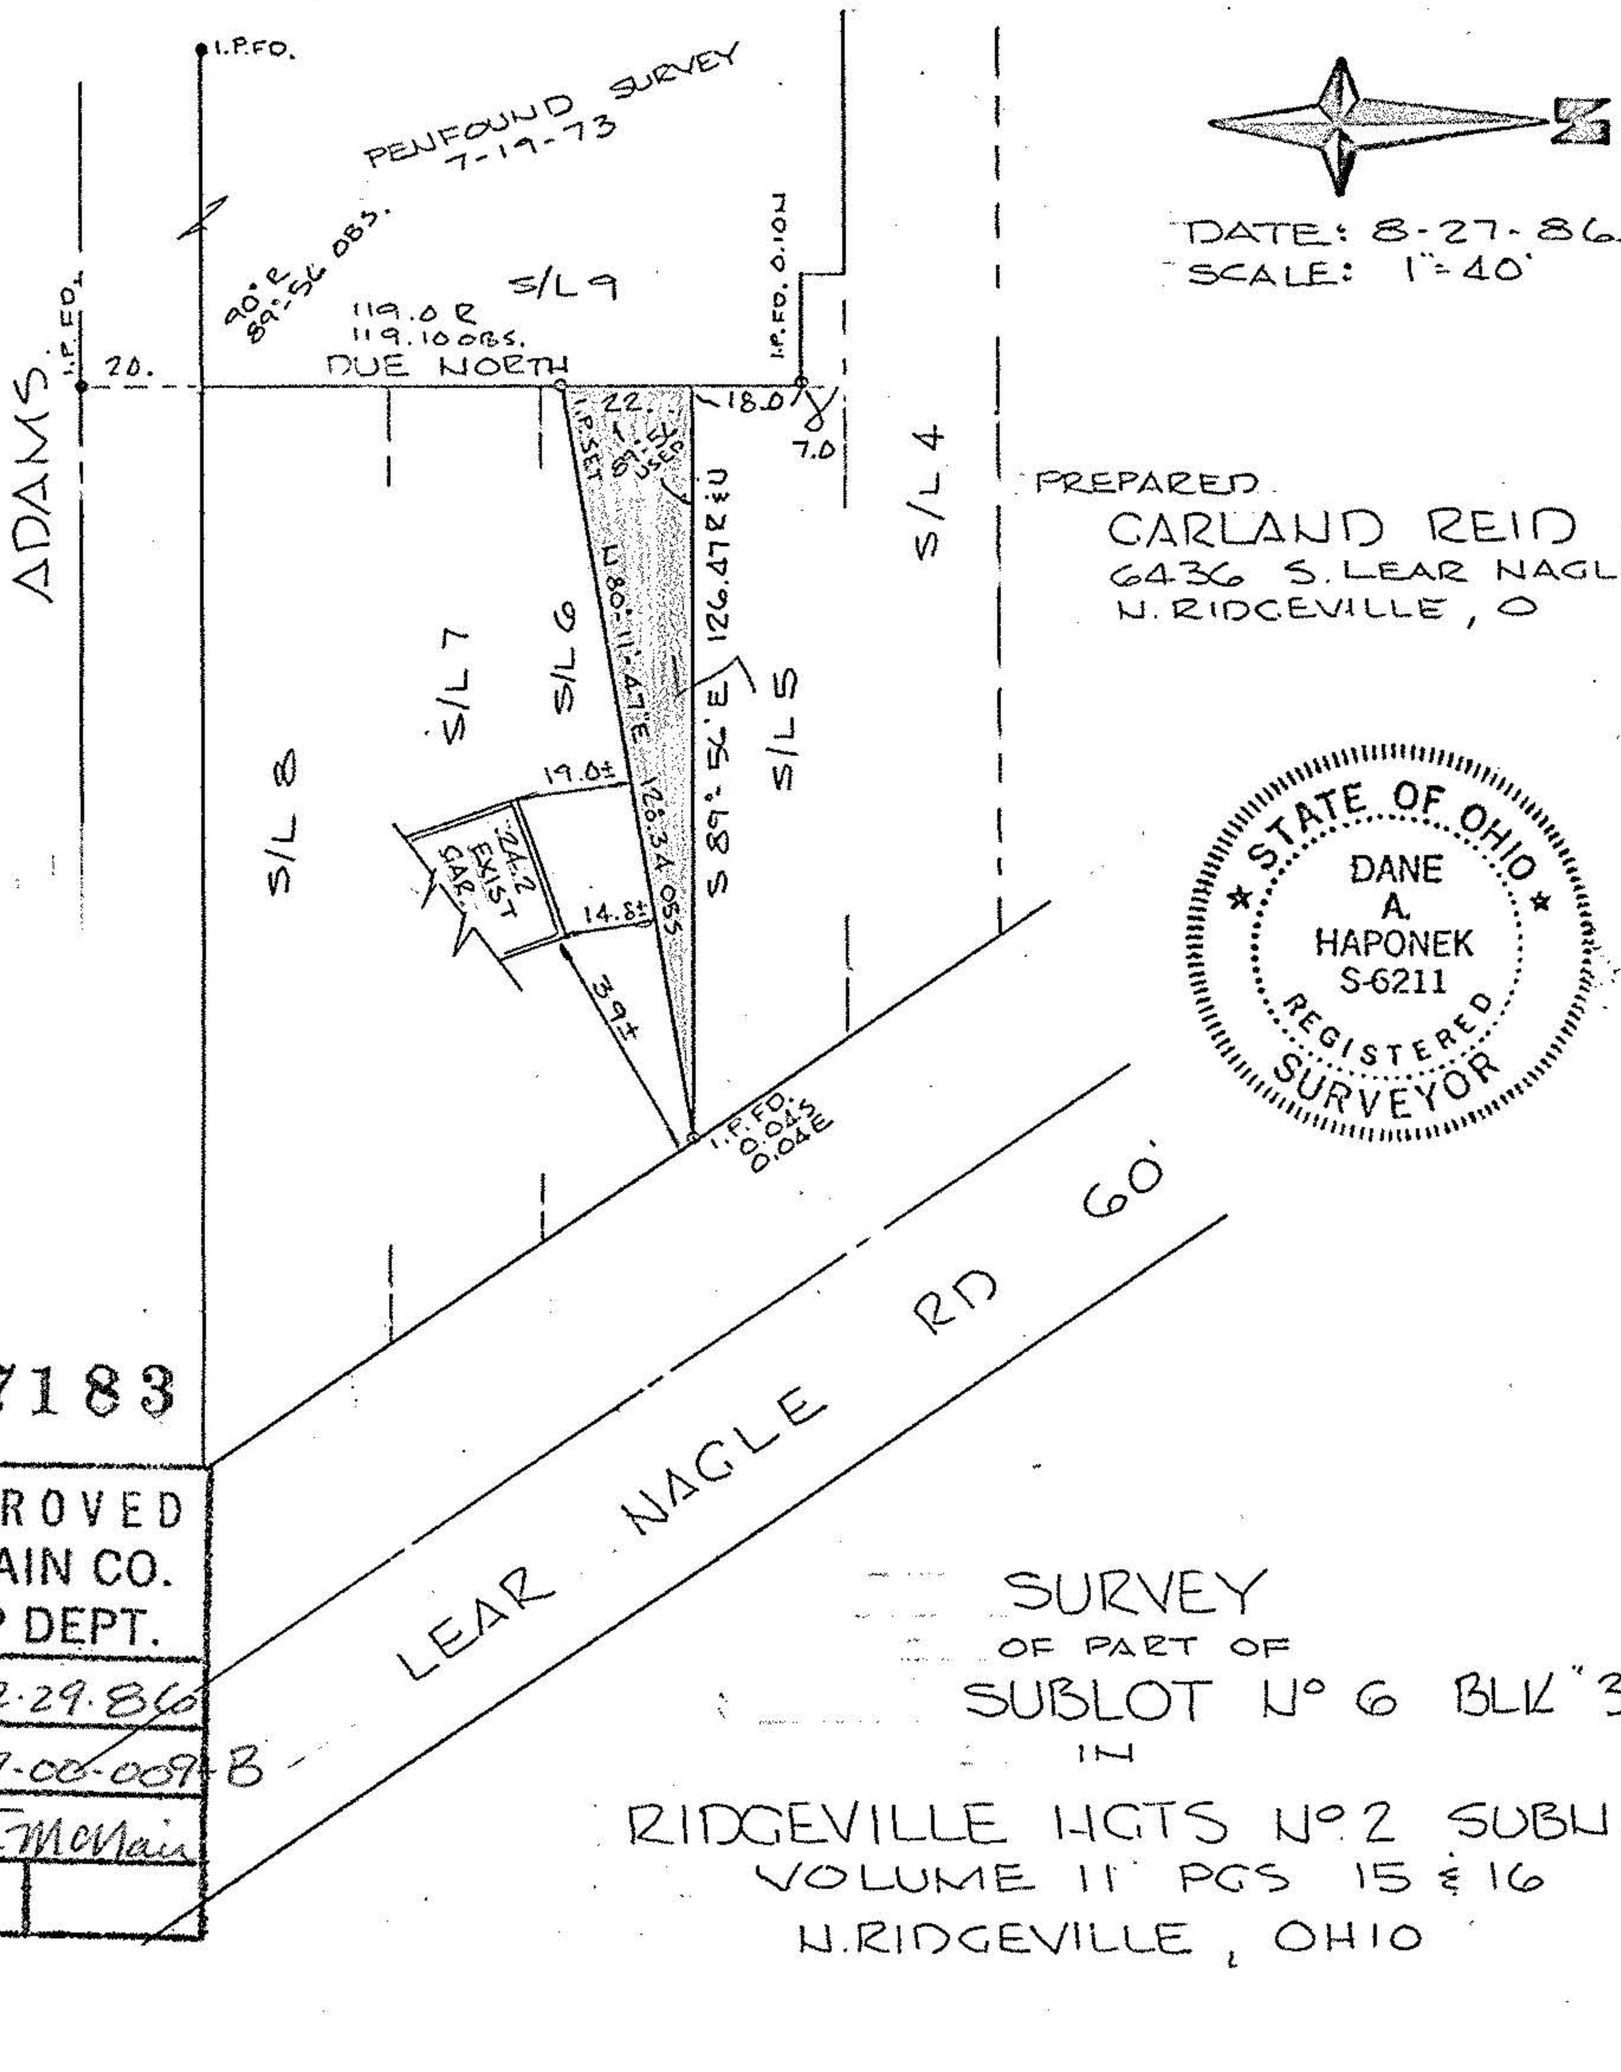

DATE: 8-27-86.
SCALE: 1"=40'

PREPARED
CARLAND REID
6436 S. LEAR NAGLE
N. RIDGEVILLE, O

STATE OF OHIO
DANE A. HAPONEK
S-6211
REGISTERED SURVEYOR

#17183

APPROVED
LORAIN CO.
MAP DEPT.
DATE 12-29-86
PAGE 7-00-009-B
BY T. McMain
VOID AFTER

7-00-009-B

SURVEY

OF PART OF

SUBLOT Nº 6 BLK "3"

IN

RIDGEVILLE HGTS Nº 2 SUBN.

VOLUME 11 PGS 15 & 16

N. RIDGEVILLE, OHIO

86-36