Original Farm: N88°56'45"W, 2755.75', N2°09'00"W, 1,592.41'
S88°56'45"E, 2,777.52', S1°21'40"E, 1,591.33'
Area = 100.9778 Acres By Survey

CENTERLINE DATA
P.I.= 7+97.94 Δ = 16°24'43" D= 0°30'00"
T=1652.51' L= 3282.39' R=11,459.16'

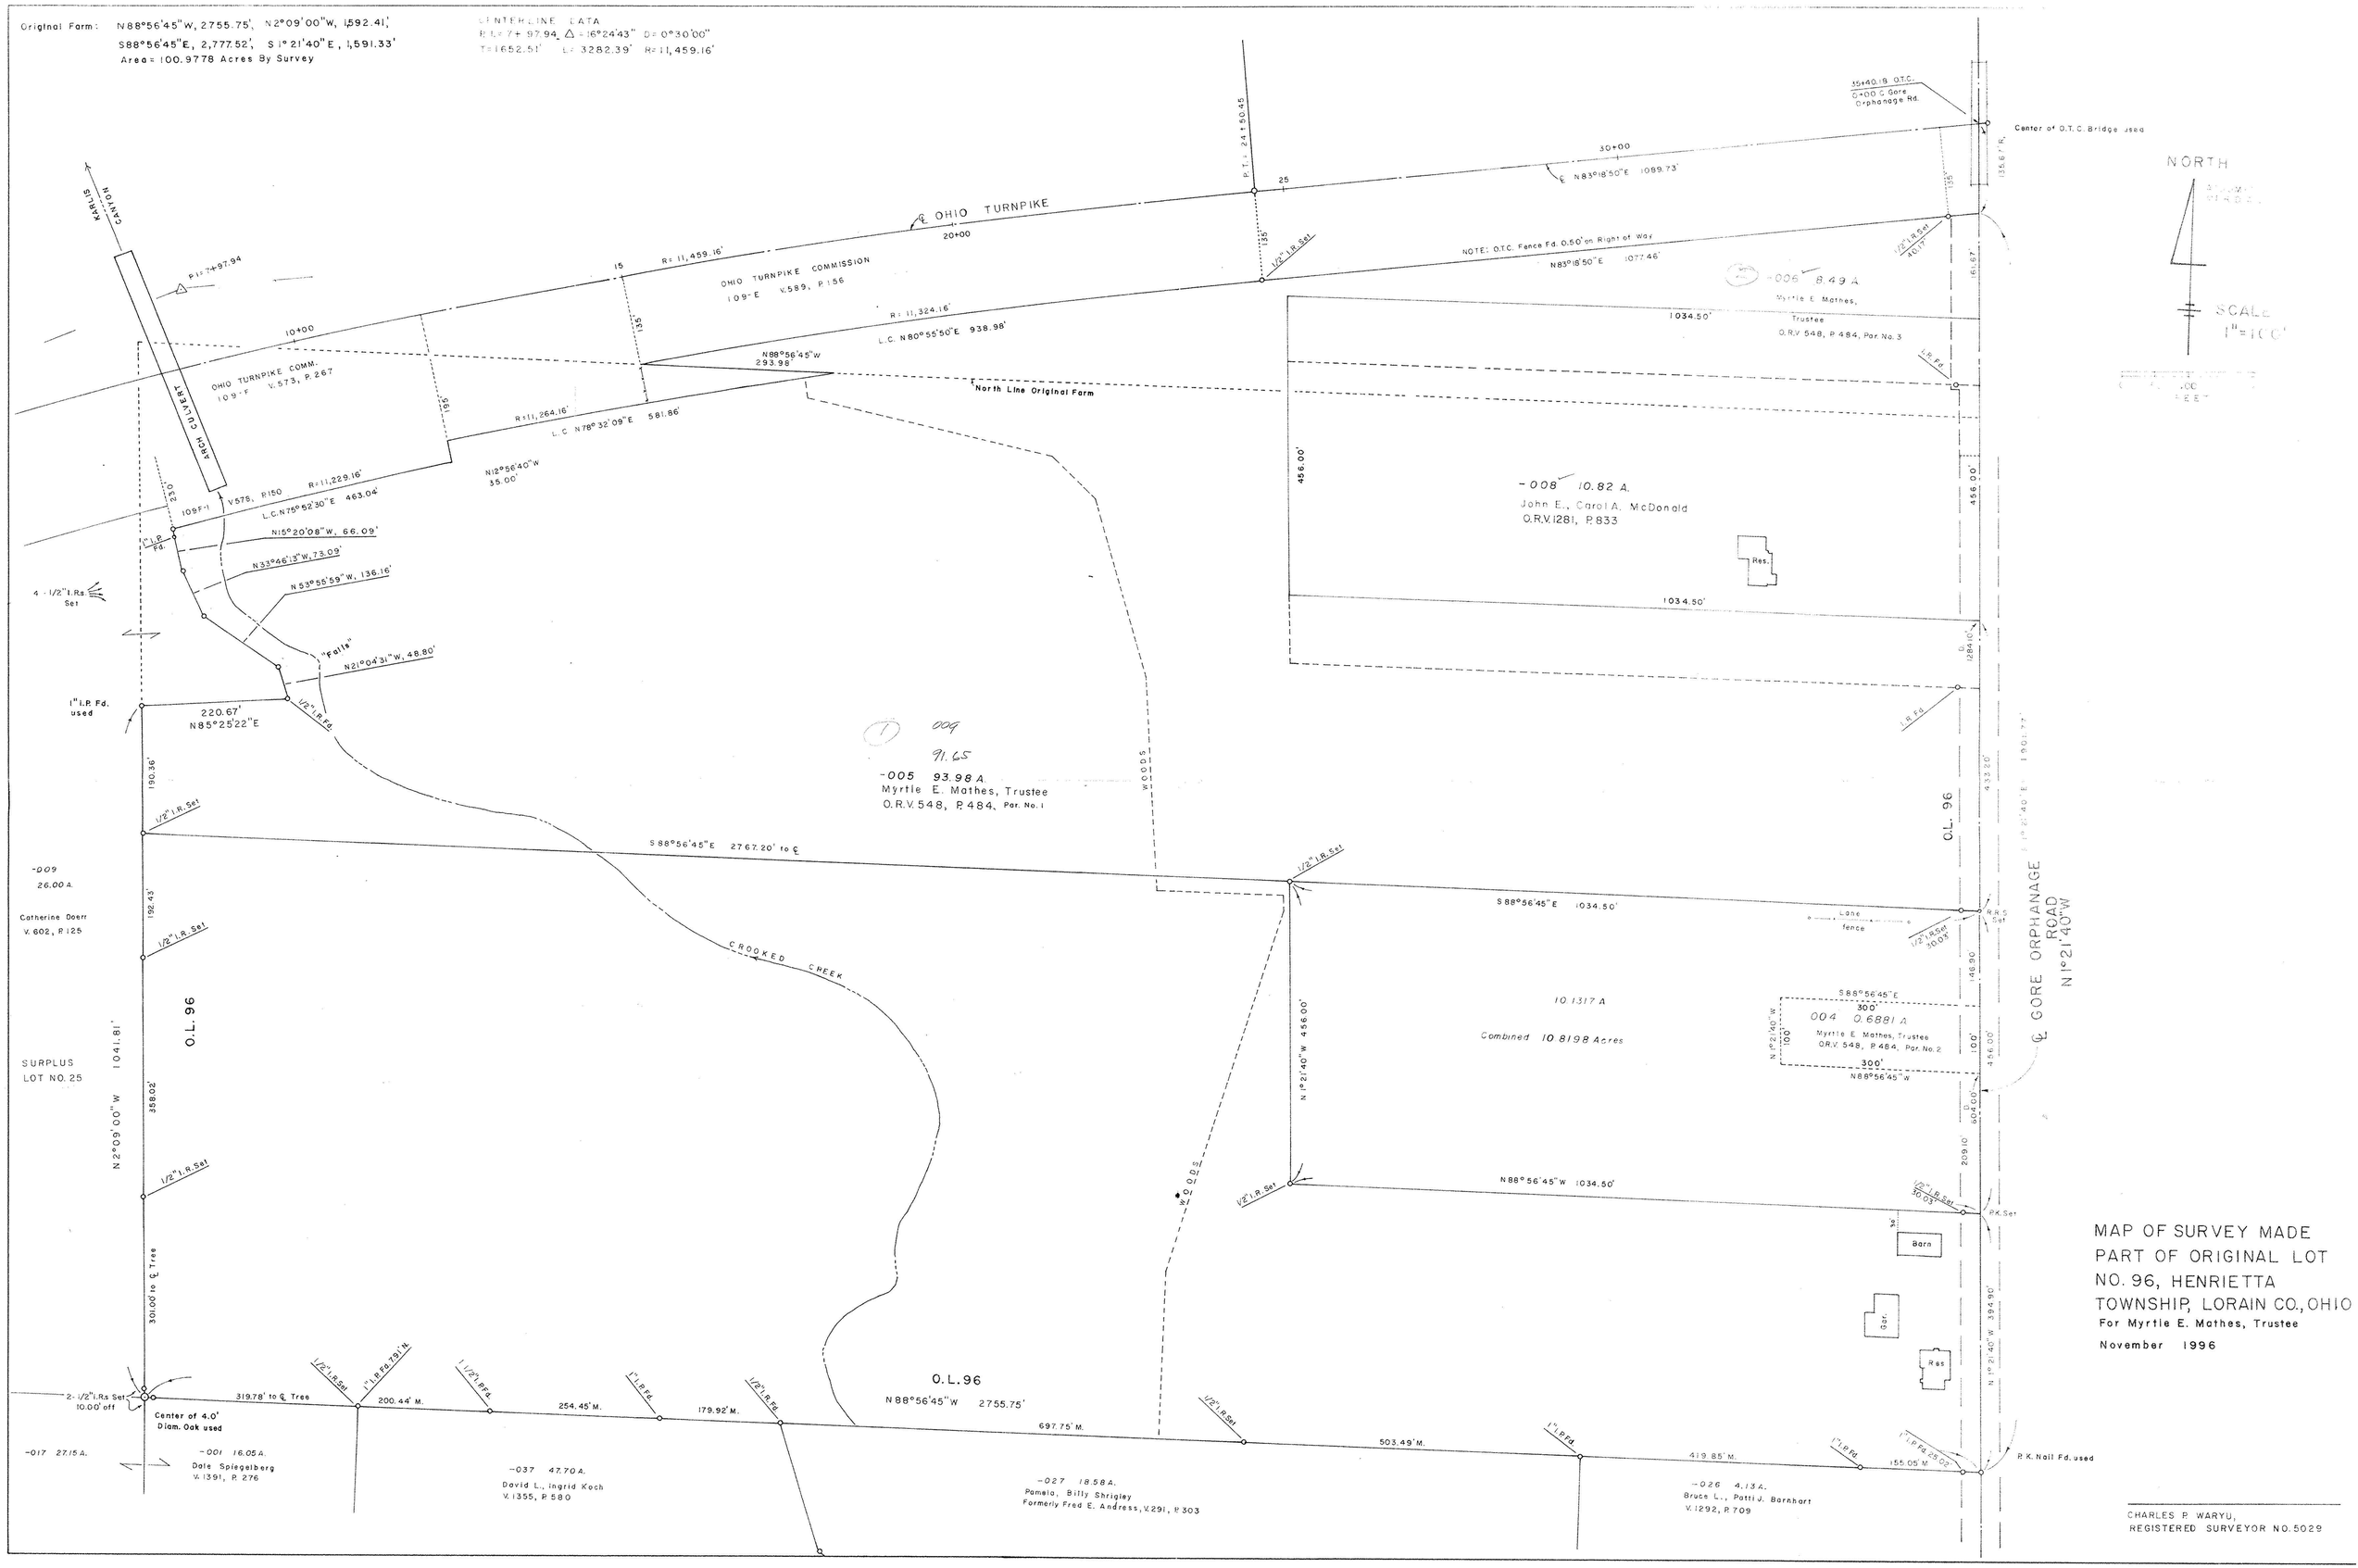

MAP OF SURVEY MADE
PART OF ORIGINAL LOT
NO. 96, HENRIETTA
TOWNSHIP, LORAIN CO., OHIO
For Myrtle E. Mathes, Trustee
November 1996

CHARLES P. WARYU,
REGISTERED SURVEYOR NO. 5029