PLAT OF SURVEY FOR
LEONARD & HAZEL BERG
ORIGINAL LOT 27 RUSSIA TWP.
LORAIN COUNTY OHIO
SCALE: 1" = 100' FEB. 27 - 1972
Gary E. Penfound Reg. Surveyor No. 4457

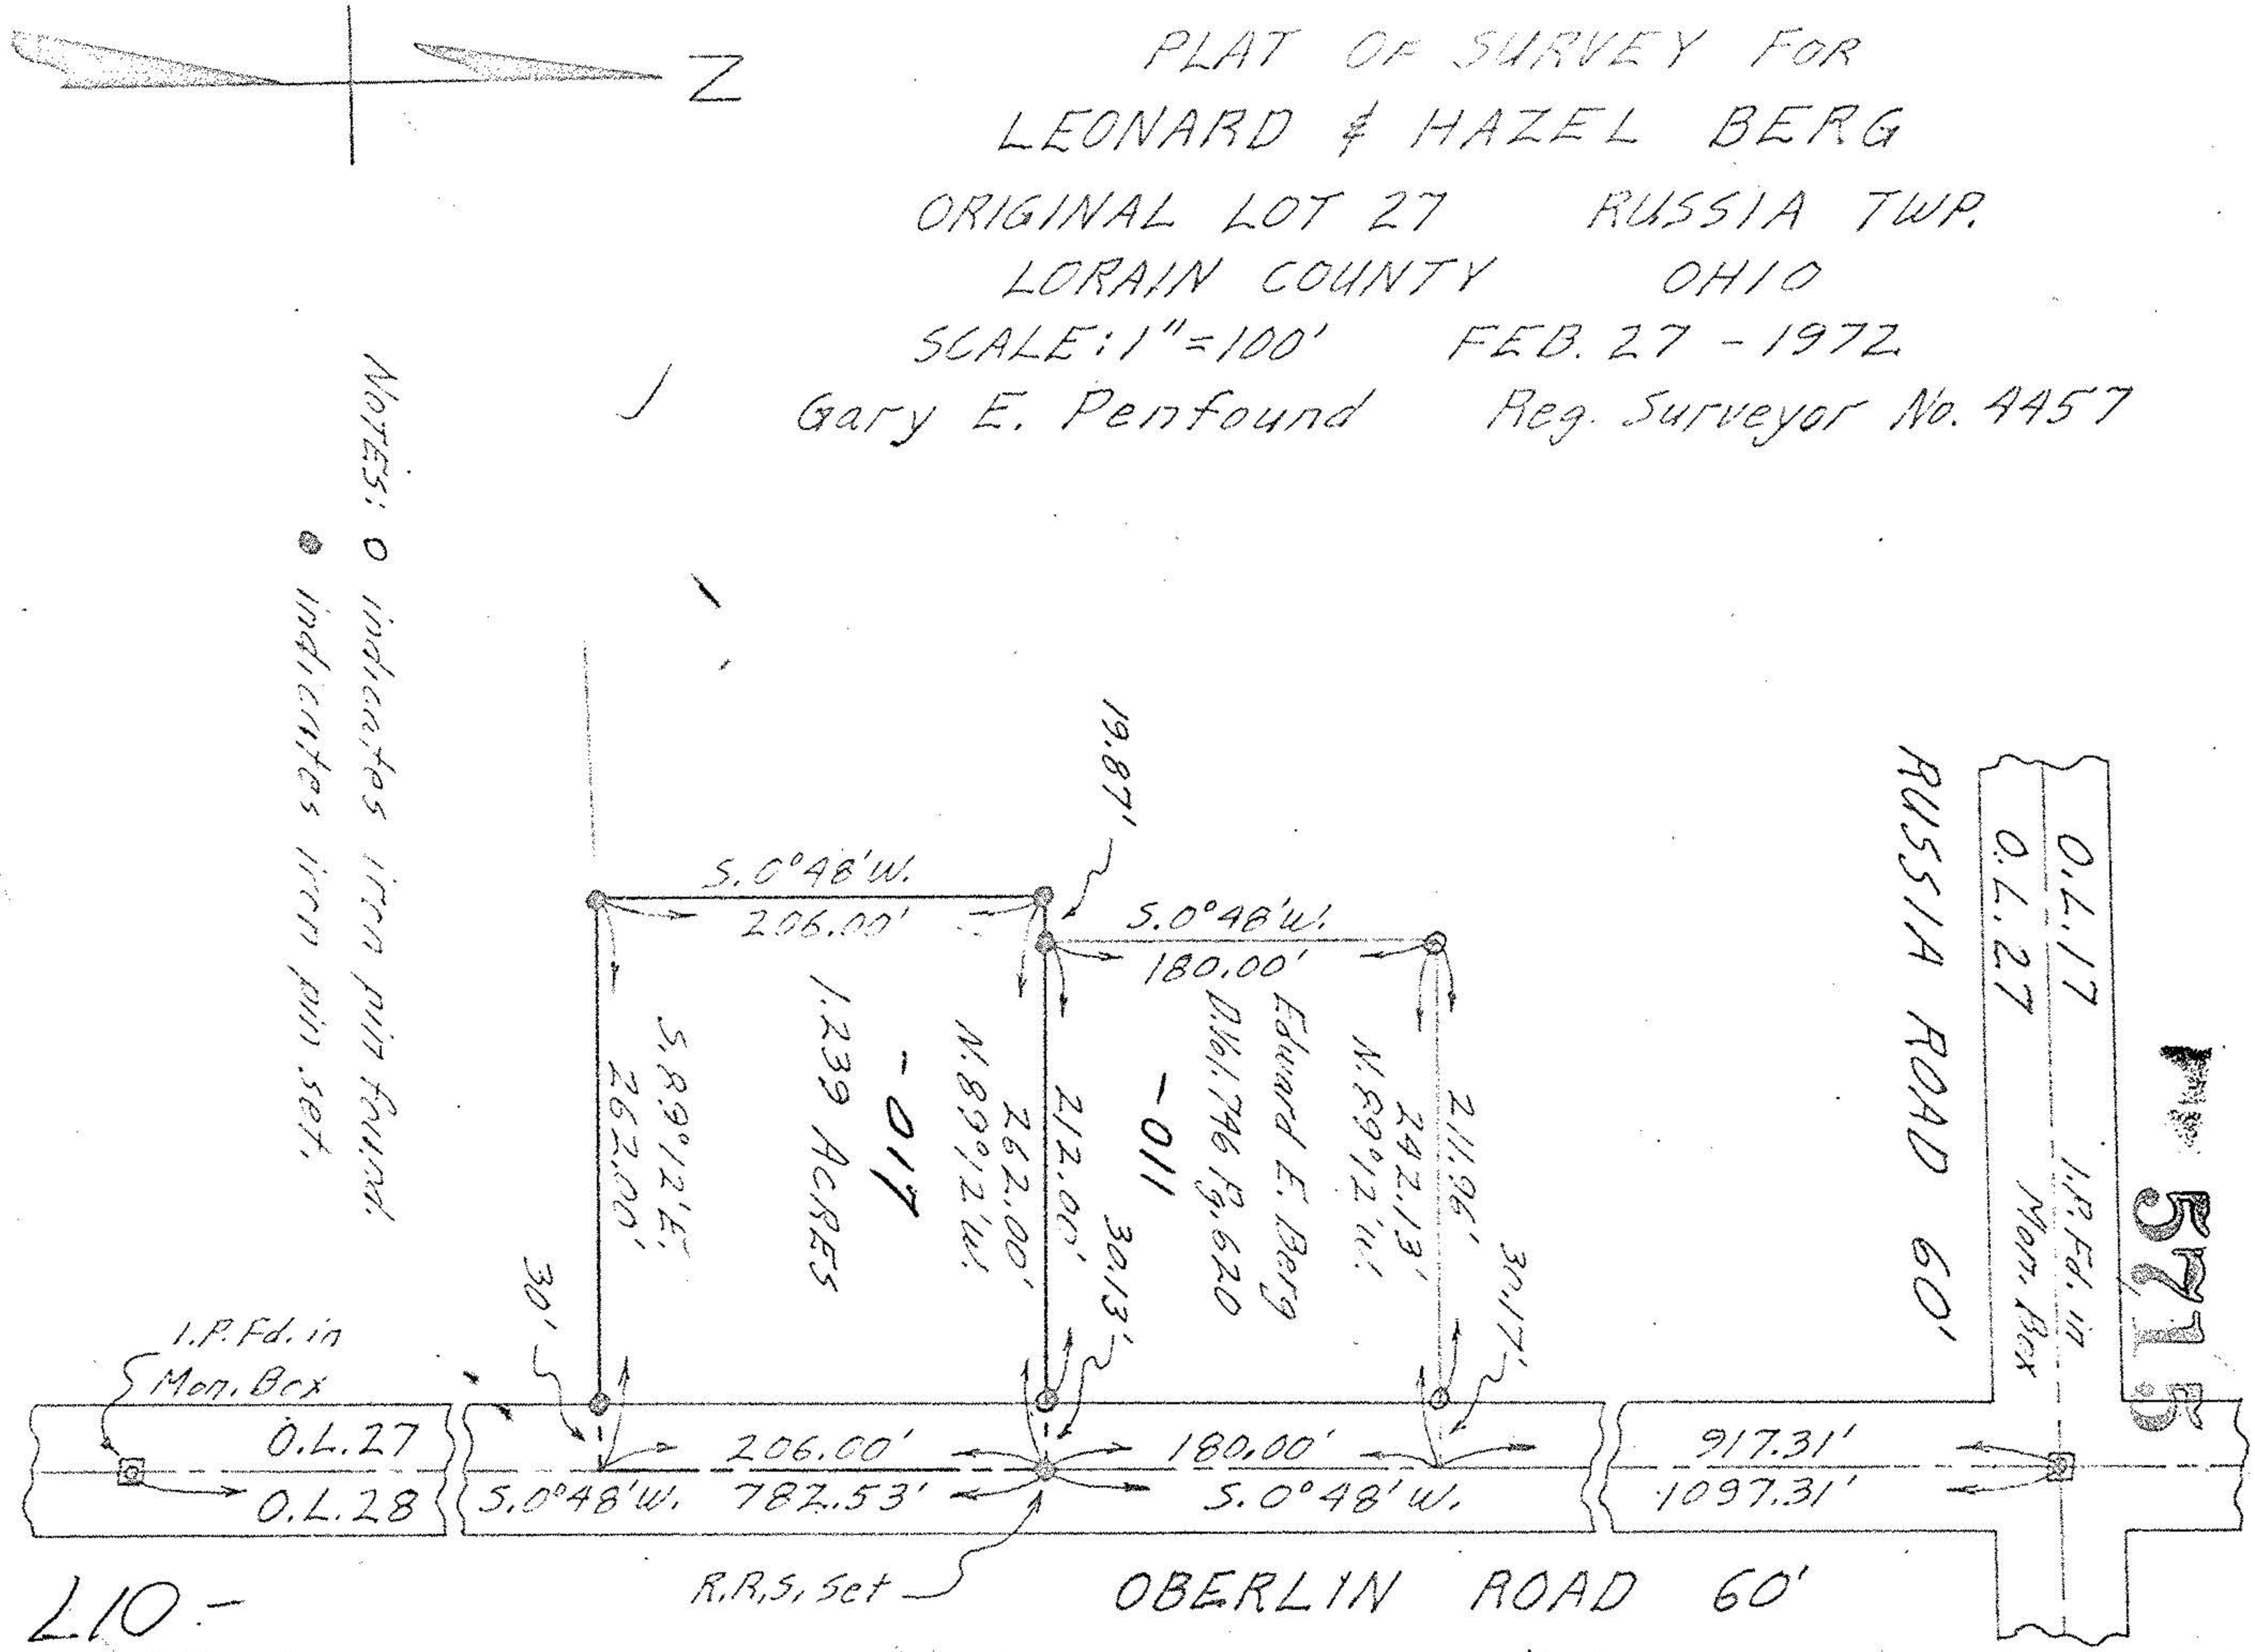

L10 -
000-L20-00-60

6715

9-a