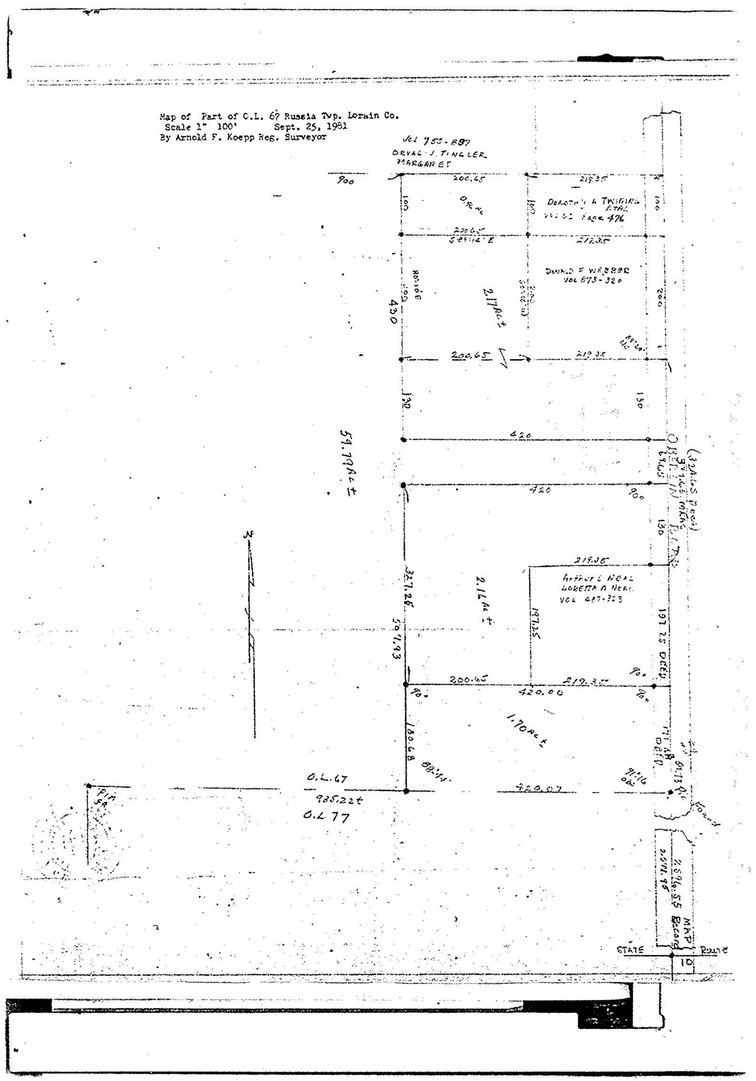
Map of Part of O.L. 67 Russia Twp. Lorain Co.
Scale 1" 100' Sept. 25, 1961
By Arnold F. Koepp Reg. Surveyor
Vol 955-887
ORVAL J. TINGLER
MARGARET
900
200.65
219.35
DOROTHY A TWIGG ETAL
VOL 52 PAGE 496
DONALD E WEBBER
VOL 873-320
430
2.11 Ac ±
420
59.79Ac ±
219.35
HARRY L NEAL
LORETTA A NEAL
VOL 667-213
197.22 DEED
327.26
59.79 Ac
200.65
420.00
1.70 Ac ±
O.L. 67
985.22 ±
0.L 77
STATE
10
MAIN

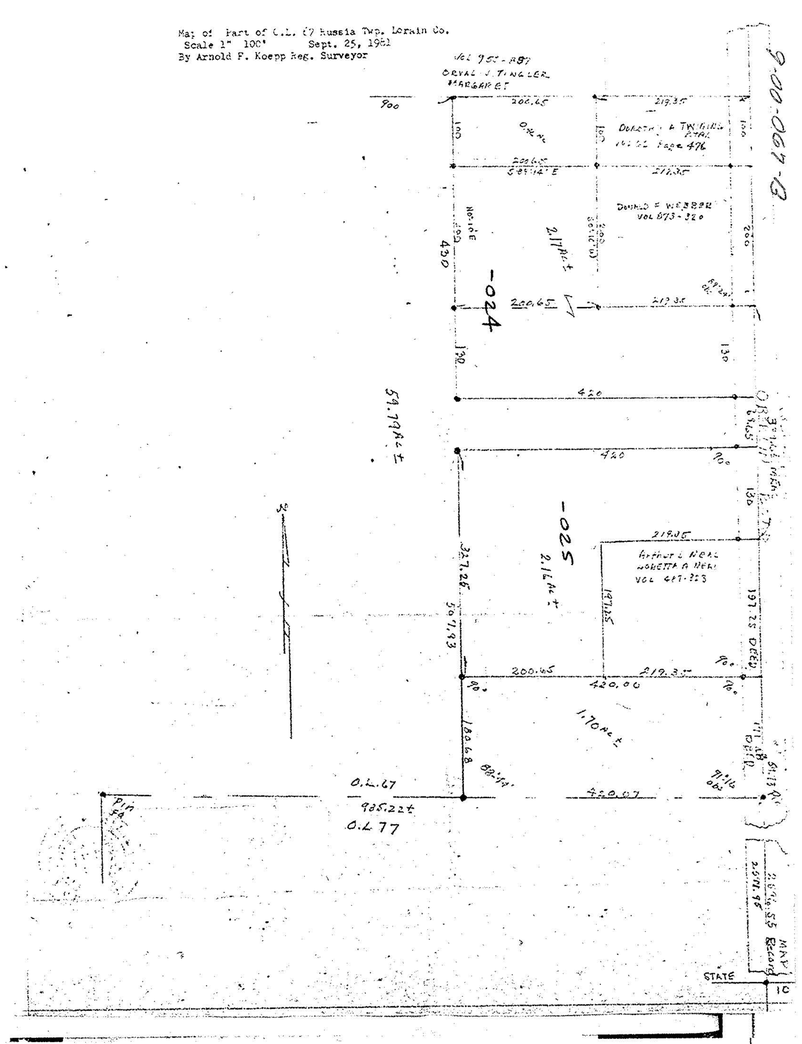
Map of Part of O.L. 67 Russia Twp. Lorain Co.
Scale 1" 100' Sept. 25, 1961
By Arnold F. Koepp Reg. Surveyor
Vol 955-887
ORVAL J. TINGLER
MARGARET
900
200.65
219.35
DOROTHY A TWIGG ETAL
VOL 52 PAGE 496
DONALD E WEBBER
VOL 873-320
430
2.11 Ac ±
-024
59.79Ac ±
420
-025
2.14 Ac ±
HARRY L NEAL
LORETTA A NEAL
VOL 667-213
197.22 DEED
327.26
59.79 Ac
200.65
420.00
1.70 Ac ±
O.L. 67
985.22 ±
0.L 77
STATE
10
MAIN

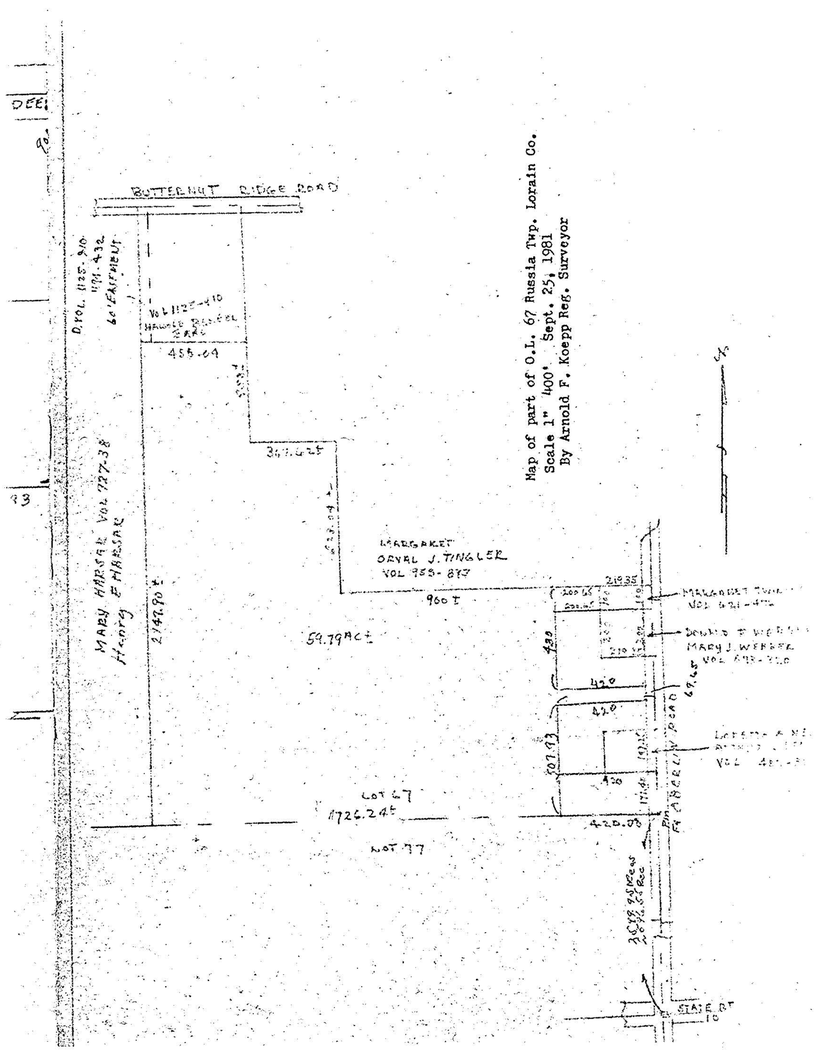
Map of part of O.L. 67 Russia Twp. Lorain Co.
Scale 1" 400' Sept. 25, 1981
By Arnold F. Koepp Reg. Surveyor
BUTTERNUT RIDGE ROAD
D.Vol. 1135, 310
1171-432
66' EASEMENT
MARY HARSAR VOL 727-38
Henry E HARSAR
2742.70 ±
455.69
59.79Ac ±
MARGARET
ORVAL J. TINGLER
VOL 955-887
900 ±
LOT 67
1726.24 ±
LOT 77
219.35
420
420
420.00
207.93
HARRY L NEAL
LORETTA A NEAL
VOL 667-213
DONALD E WEBBER
MARY J. WEBBER
VOL 873-320
MARGARET TINGLER
VOL 955-887
STATE RT
10