KS ASSOCIATES, INC.
424 Middle Ave. P.O. Box 89
ELYRIA, OHIO 44036
(216) 322-6317

81-007-3

SHEET NO. ..... OF .....
CALCULATED BY ..... DATE .....
CHECKED BY ..... DATE 3-4-92
SCALE 1" = 50' 0 50 100

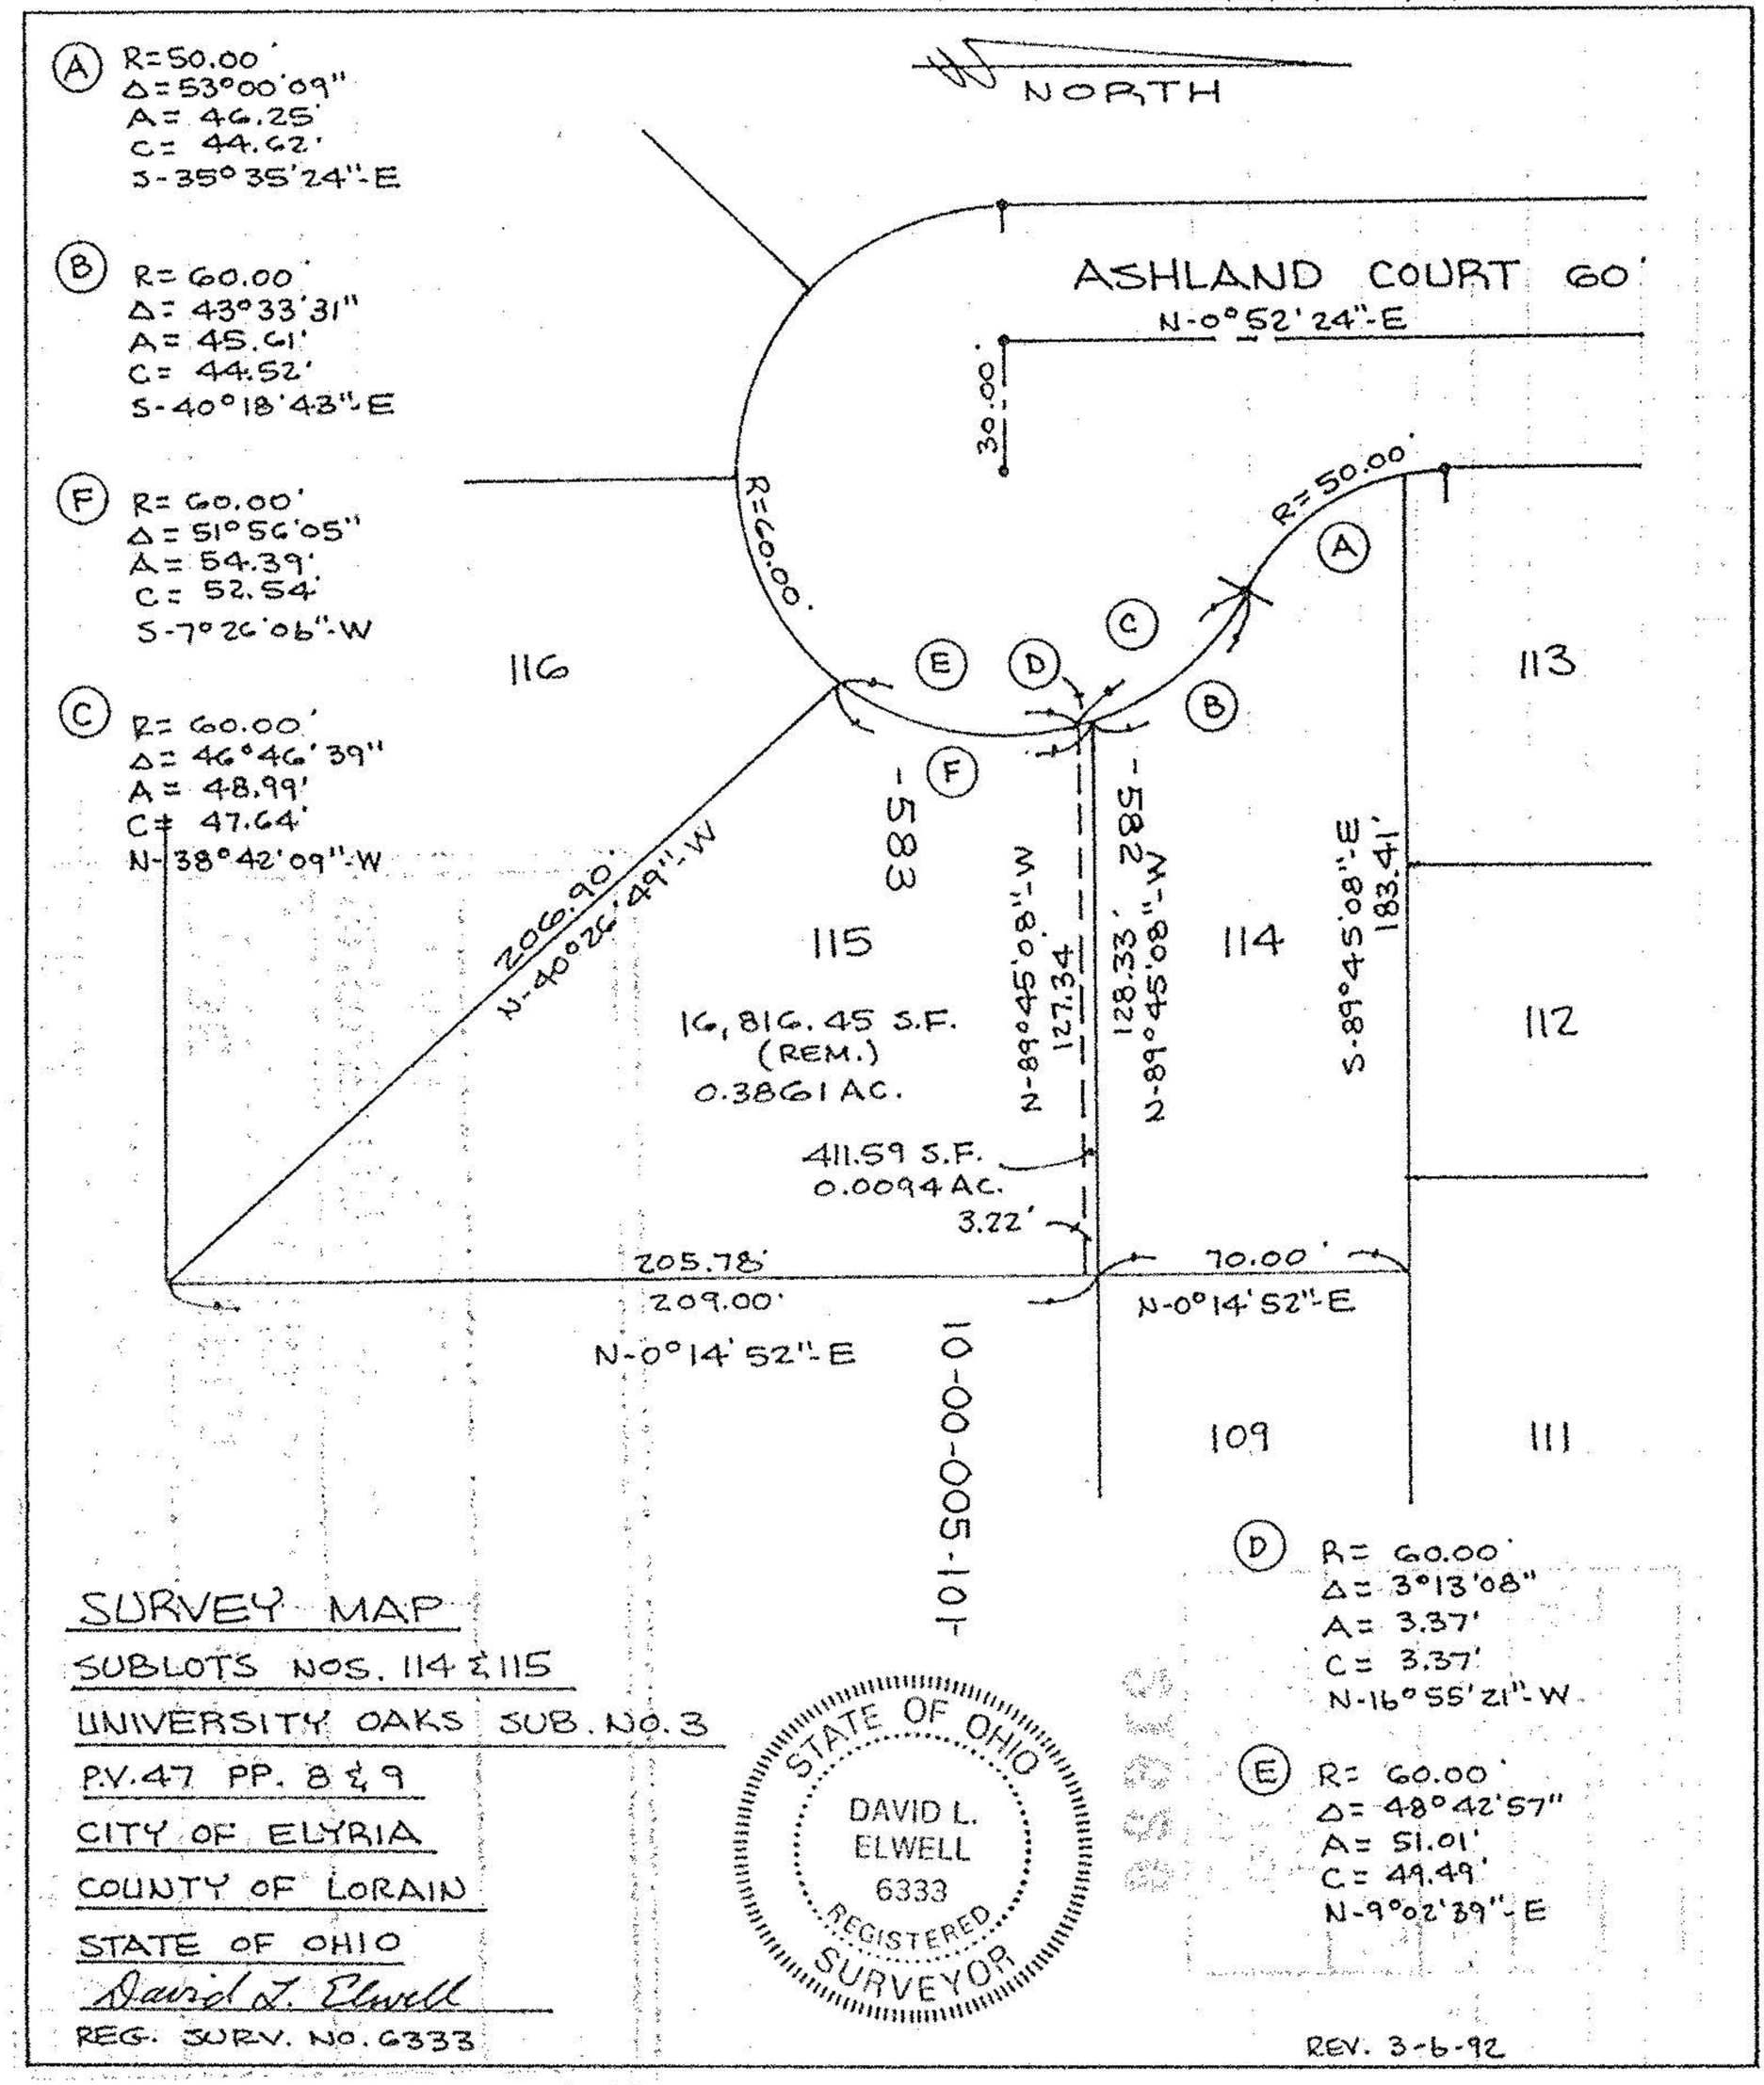

(A) R=50.00'
Δ=53°00'09"
A= 46.25'
C= 44.62'
S-35°35'24"-E

(B) R= 60.00'
Δ= 43°33'31"
A= 45.61'
C= 44.52'
S-40°18'43"-E

(F) R= 60.00'
Δ= 51°56'05"
A= 54.39'
C= 52.54'
S-7°26'06"-W

(C) R= 60.00'
Δ= 46°46'39"
A= 48.99'
C= 47.64'
N-38°42'09"-W

(D) R= 60.00'
Δ= 3°13'08"
A= 3.37'
C= 3.37'
N-16°55'21"-W

(E) R= 60.00'
Δ= 48°42'57"
A= 51.01'
C= 49.49'
N-9°02'39"-E

SURVEY MAP
SUBLOTS NOS. 114 & 115
UNIVERSITY OAKS SUB. NO. 3
P.V. 47 PP. 8 & 9
CITY OF ELYRIA
COUNTY OF LORAIN
STATE OF OHIO
David L. Elwell
REG. SURV. NO. 6333

STATE OF OHIO
DAVID L. ELWELL
6333
REGISTERED SURVEYOR

REV. 3-6-92

PRODUCT 204-1 (NEBS) Inc., Groton, Mass. 01471