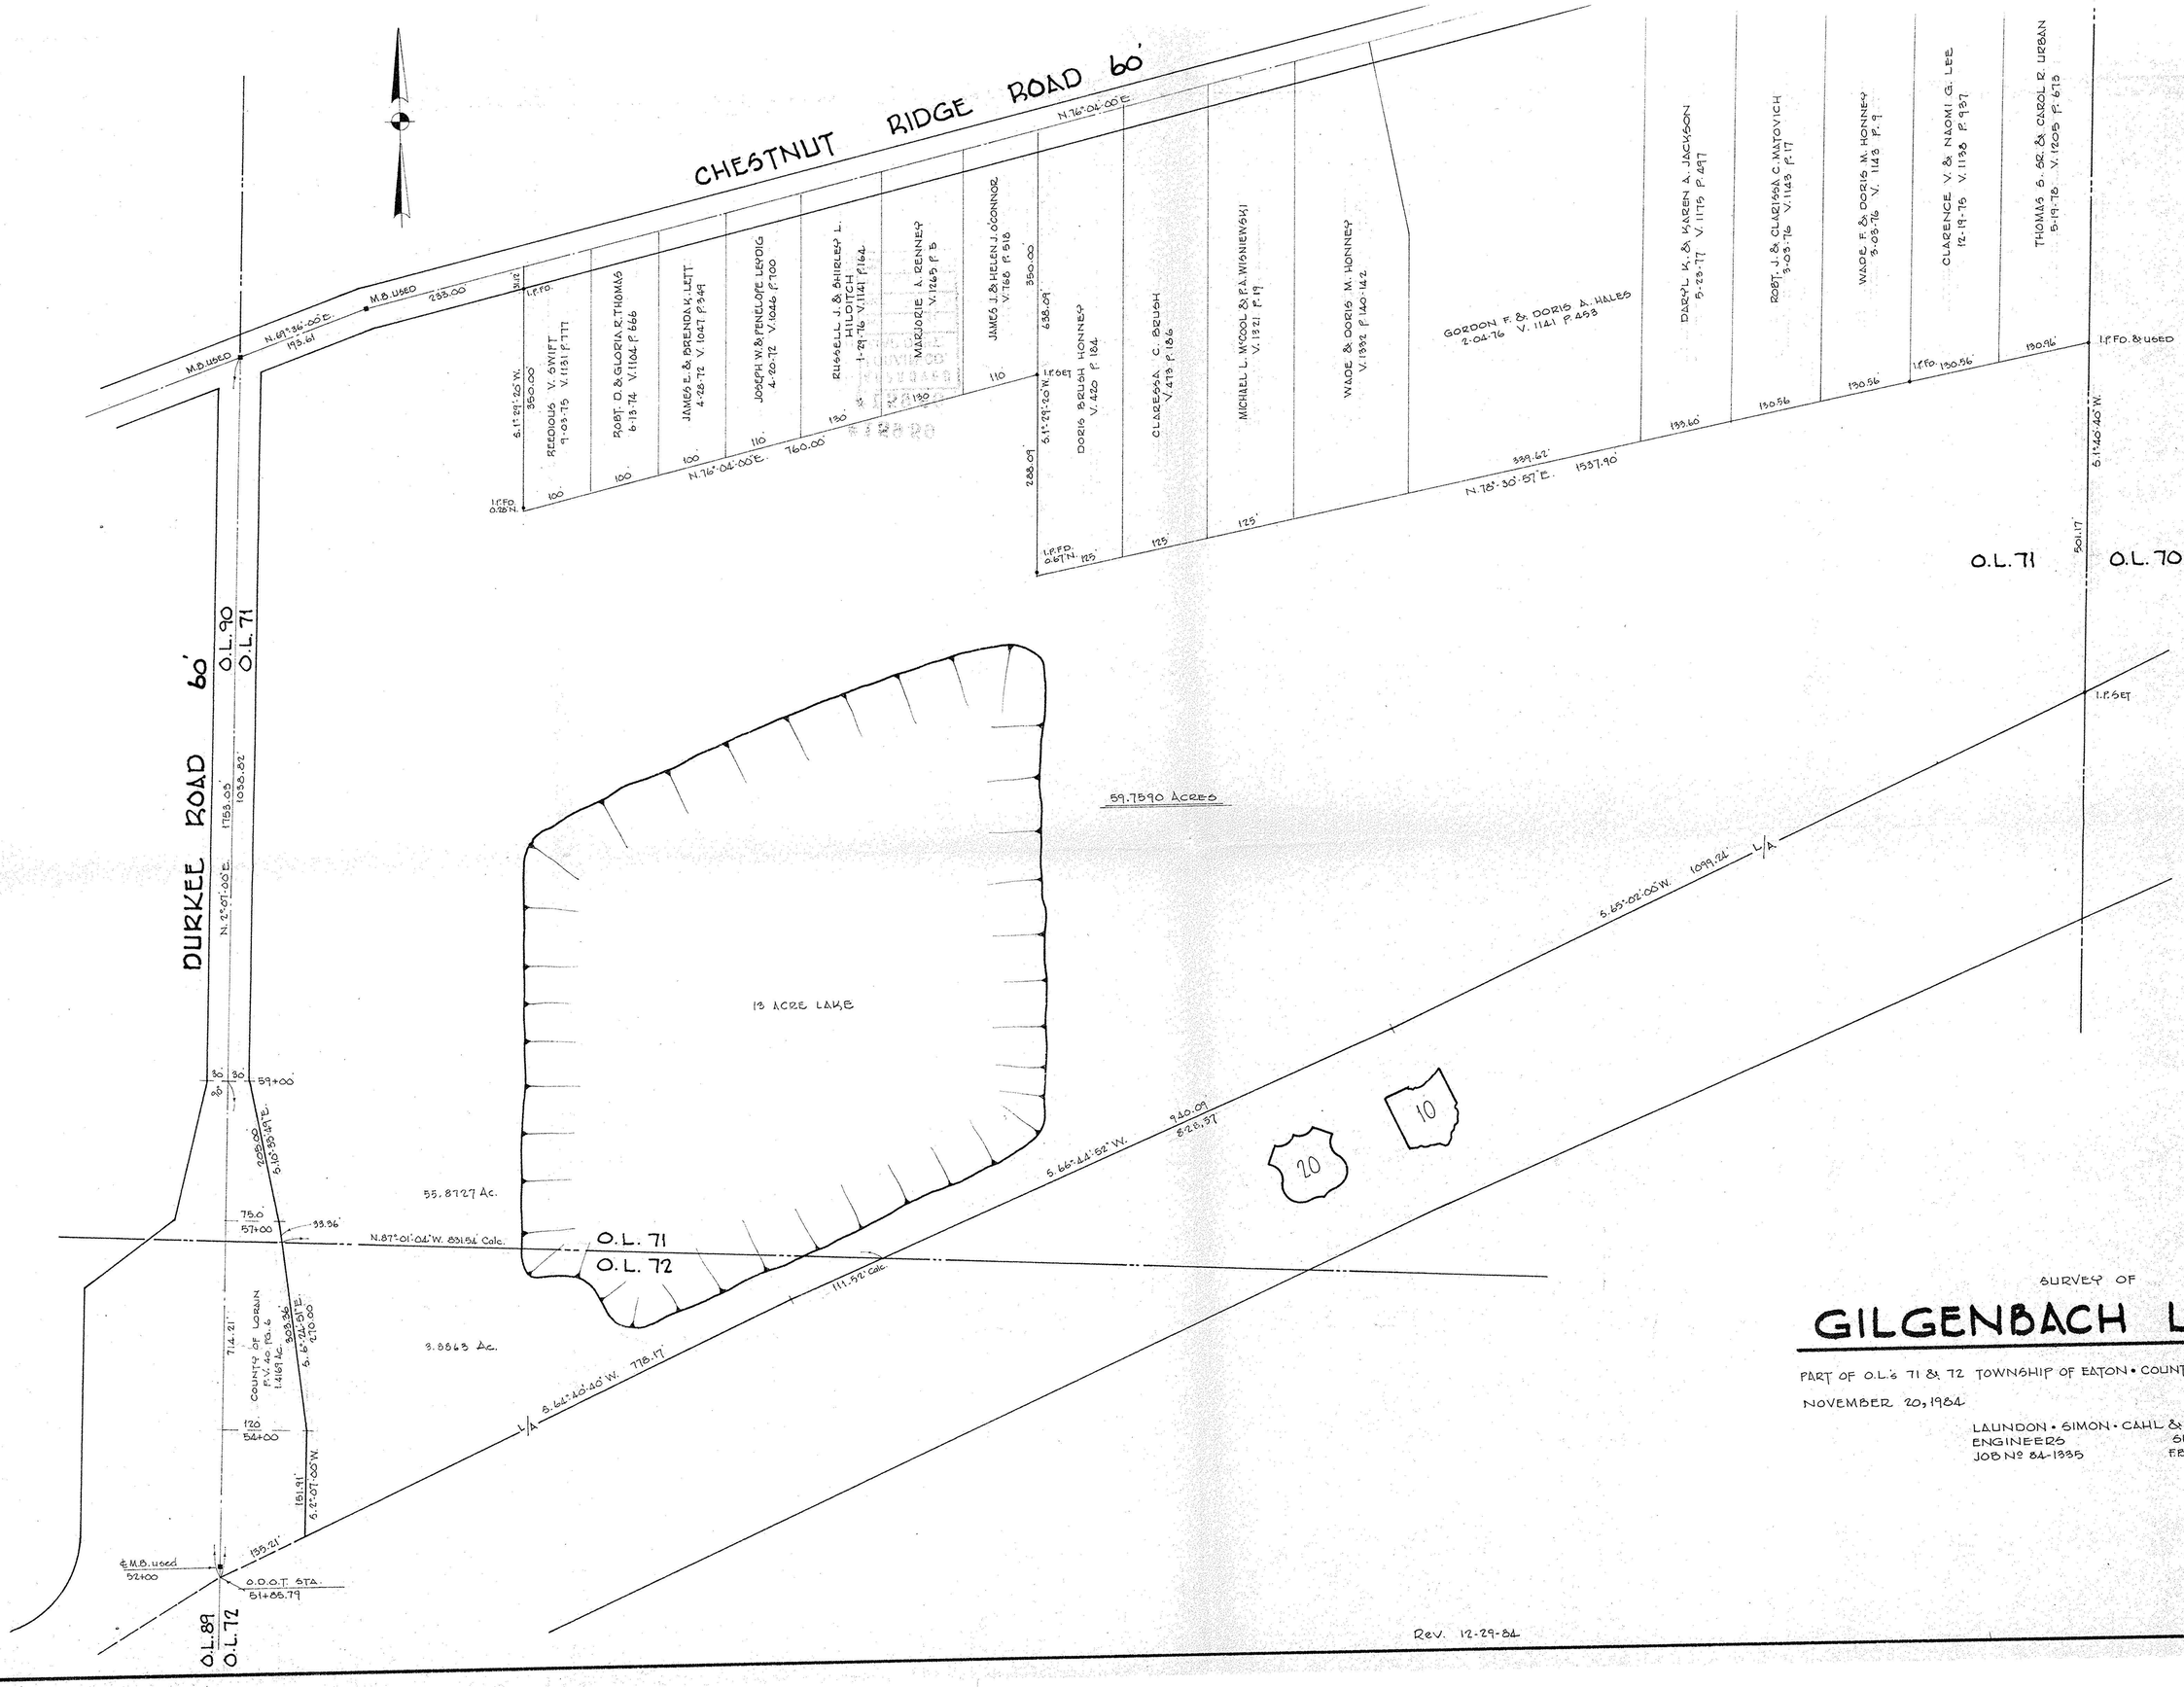
CHESTNUT RIDGE ROAD 60'
N.76°-02'-00"E.
M.B. used
N.69°-36'-00"E.
193.61'
233.00'
1.P.FD.
S.1°-29'-20"W.
350.00'
REDDIUS V. SWIFT 9-03-75 V.1131 P.777
ROBT. O. & GLORIA R. THOMAS 6-13-74 V.1104 P.666
JAMES E. & BRENDA K. LETT 4-28-72 V.1047 P.949
JOSEPH W. & PENELOPE LEPOIG 4-20-72 V.1046 P.700
RUSSELL J. & SHIRLEY L. HILOTCH 1-29-76 V.1141 P.164
MARJORIE A. RENNER V.1265 P.15
JAMES J. & HELEN J. O'CONNOR V.768 P.618
DORIS BRUSH HONNEY V.420 P.164
CLARESSA C. BRUSH V.479 P.186
MICHAEL L. MCCOOL & P.A. WISNIEWSKI V.1321 P.19
WADE & DORIS M. HONNEY V.1392 P.140-142
GORDON F. & DORIS A. HALES 2-04-76 V.1141 P.493
DARYL K. & KAREN A. JACKSON 5-23-77 V.1175 P.497
ROBT. J. & CLARISSA C. MATOVICH 3-03-76 V.1143 P.17
WADE F. & DORIS M. HONNEY 3-03-76 V.1143 P.9
CLARENCE V. & NAOMI G. LEE 12-19-75 V.1138 P.937
THOMAS G. SR. & CAROL R. URBAN 5-19-78 V.1205 P.673
760.00'
N.76°-02'-00"E.
658.09'
550.00'
288.09'
S.1°-29'-20"W.
1.P.SET
1.P.FD. 0.28'N.
1.P.FD. 0.67'N.
339.62'
N.78°-30'-57"E. 1537.90'
133.60'
130.56'
130.56'
130.56'
1.P.FD. & USED
S.1°-40'-40"W.
501.17'
O.L. 71
O.L. 70
1.P.SET
S.65°-02'-00"W. 1099.24' L/A
59.7590 ACRES
13 ACRE LAKE
DURKEE ROAD 60'
O.L. 90
O.L. 71
N.2°-01'-00"E.
1753.05'
1056.82'
30'
30'
59+00
S.10°-53'-57"E.
208.00'
S.66°-44'-52"W.
940.09'
828.37'
20
10
55.8727 Ac.
75.0'
57+00
33.96'
N.87°-01'-04"W. 851.54' Calc.
O.L. 71
O.L. 72
111.52' Calc.
COUNTY OF LORAIN P.V. 40 PG. 6 1.4161 Ac.
7.4.21'
S.6°-24'-51"E.
209.36'
270.00'
3.8863 Ac.
120'
54+00
151.91'
S.2°-07'-00"W.
L/A S.64°-20'-40"W. 778.17'
135.21'
℄ M.B. used
52+00
O.O.O.T. STA.
51+88.79
O.L. 89
O.L. 72
SURVEY OF
GILGENBACH LANDS
PART OF O.L.'s 71 & 72 TOWNSHIP OF EATON • COUNTY OF LORAIN • STATE OF OHIO
NOVEMBER 20, 1984
SCALE 1" = 100'
LAUNDON • SIMON • CAHL & ASSOC.
ENGINEERS
JOB No. 84-1335
SURVEYORS
F.B. 119 P. 64
Rev. 12-29-84