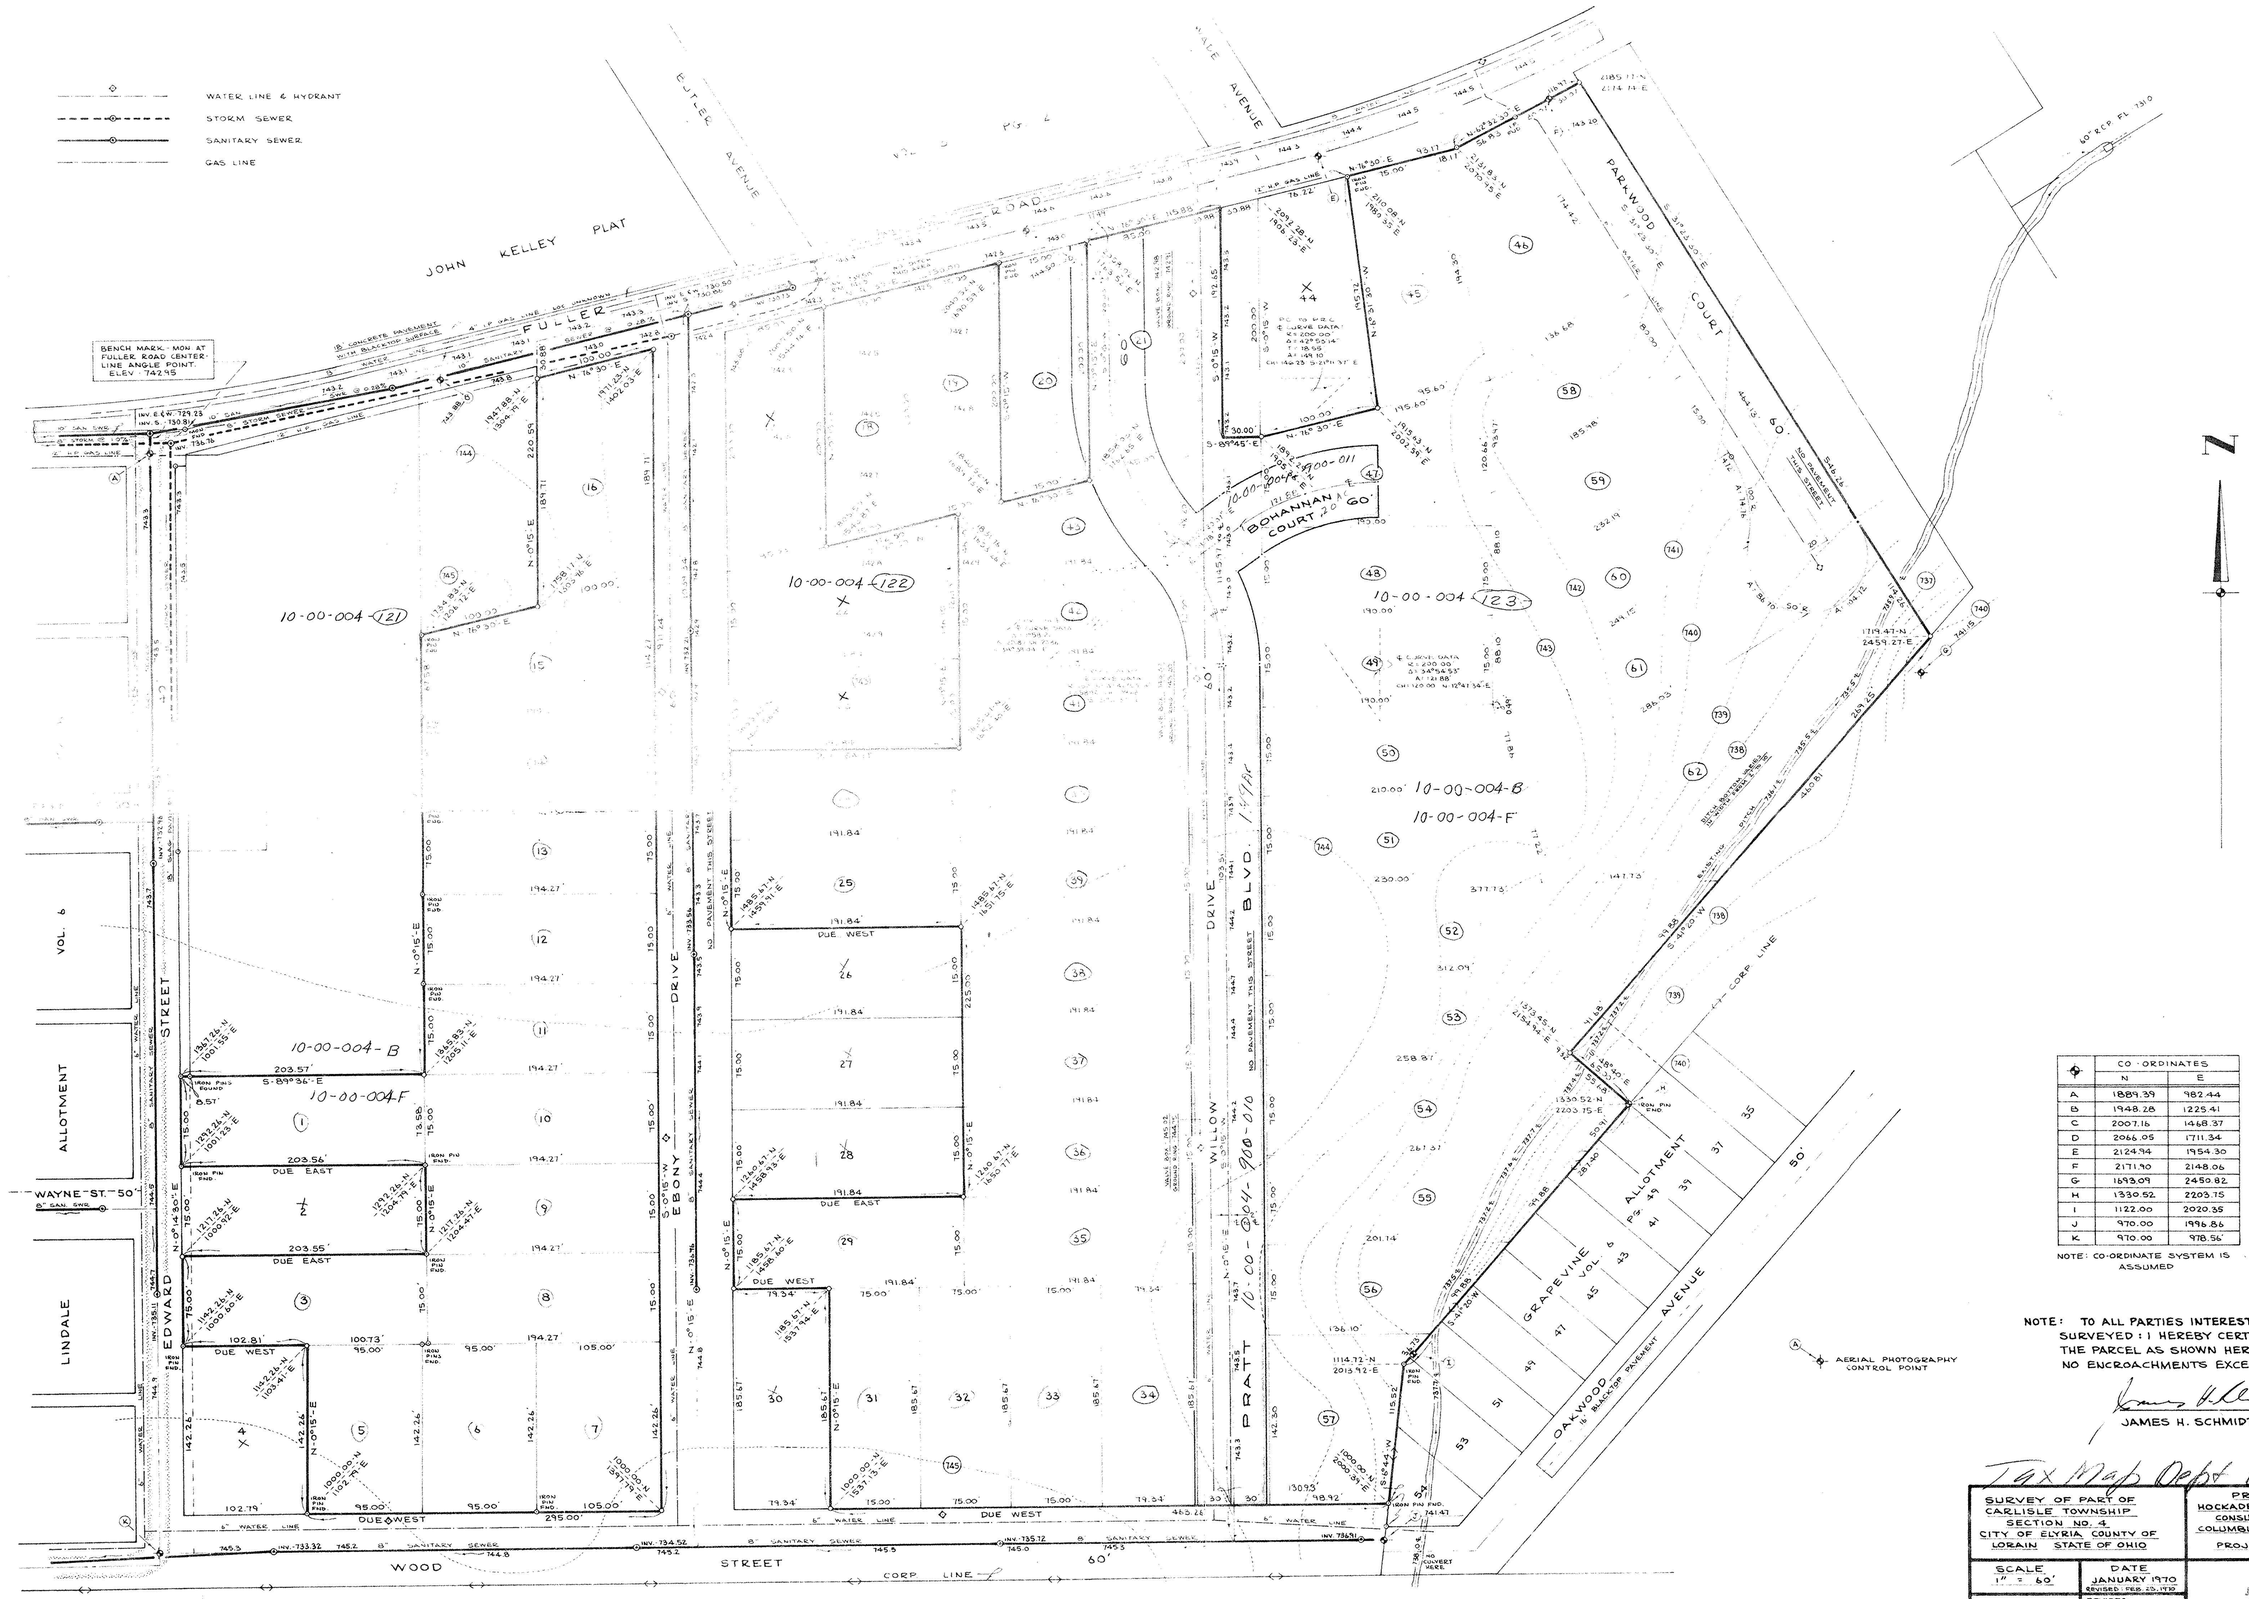

	CO-ORDINATES	
	N	E
A	1889.39	982.44
B	1948.28	1225.41
C	2007.16	1468.37
D	2066.05	1711.34
E	2124.94	1954.30
F	2171.90	2148.06
G	1893.09	2450.82
H	1330.52	2203.15
I	1122.00	2020.35
J	970.00	1996.86
K	970.00	978.56

NOTE: CO-ORDINATE SYSTEM IS ASSUMED

NOTE: TO ALL PARTIES INTERESTED IN TITLE TO PREMISES SURVEYED: I HEREBY CERTIFY THAT I HAVE SURVEYED THE PARCEL AS SHOWN HEREON AND THAT THERE ARE NO ENCROACHMENTS EXCEPT AS SHOWN.

JAMES H. SCHMIDT - REG. SURVEYOR Nº 4846

Tax Map Dept Copy

SURVEY OF PART OF CARLISLE TOWNSHIP SECTION NO. 4 CITY OF ELYRIA COUNTY OF LORAIN STATE OF OHIO	PREPARED FOR HOCKADEN - LIPES - ROUSCULP, INC. CONSULTING ENGINEERS COLUMBUS, OHIO. PROJECT: WILKES VILLA	JOB NO. 69-486
SCALE 1" = 60'	DATE JANUARY 1970 REVISED: FEB. 25, 1970 REVISED: JULY 22, 1970 NOV. 5, 1970	Prepared by JAMES H. SCHMIDT Registered Surveyor 307 Robinson Bldg., Elyria, O.	SHEET NO. 1 OF 1

10-00-004

OK 4 copies