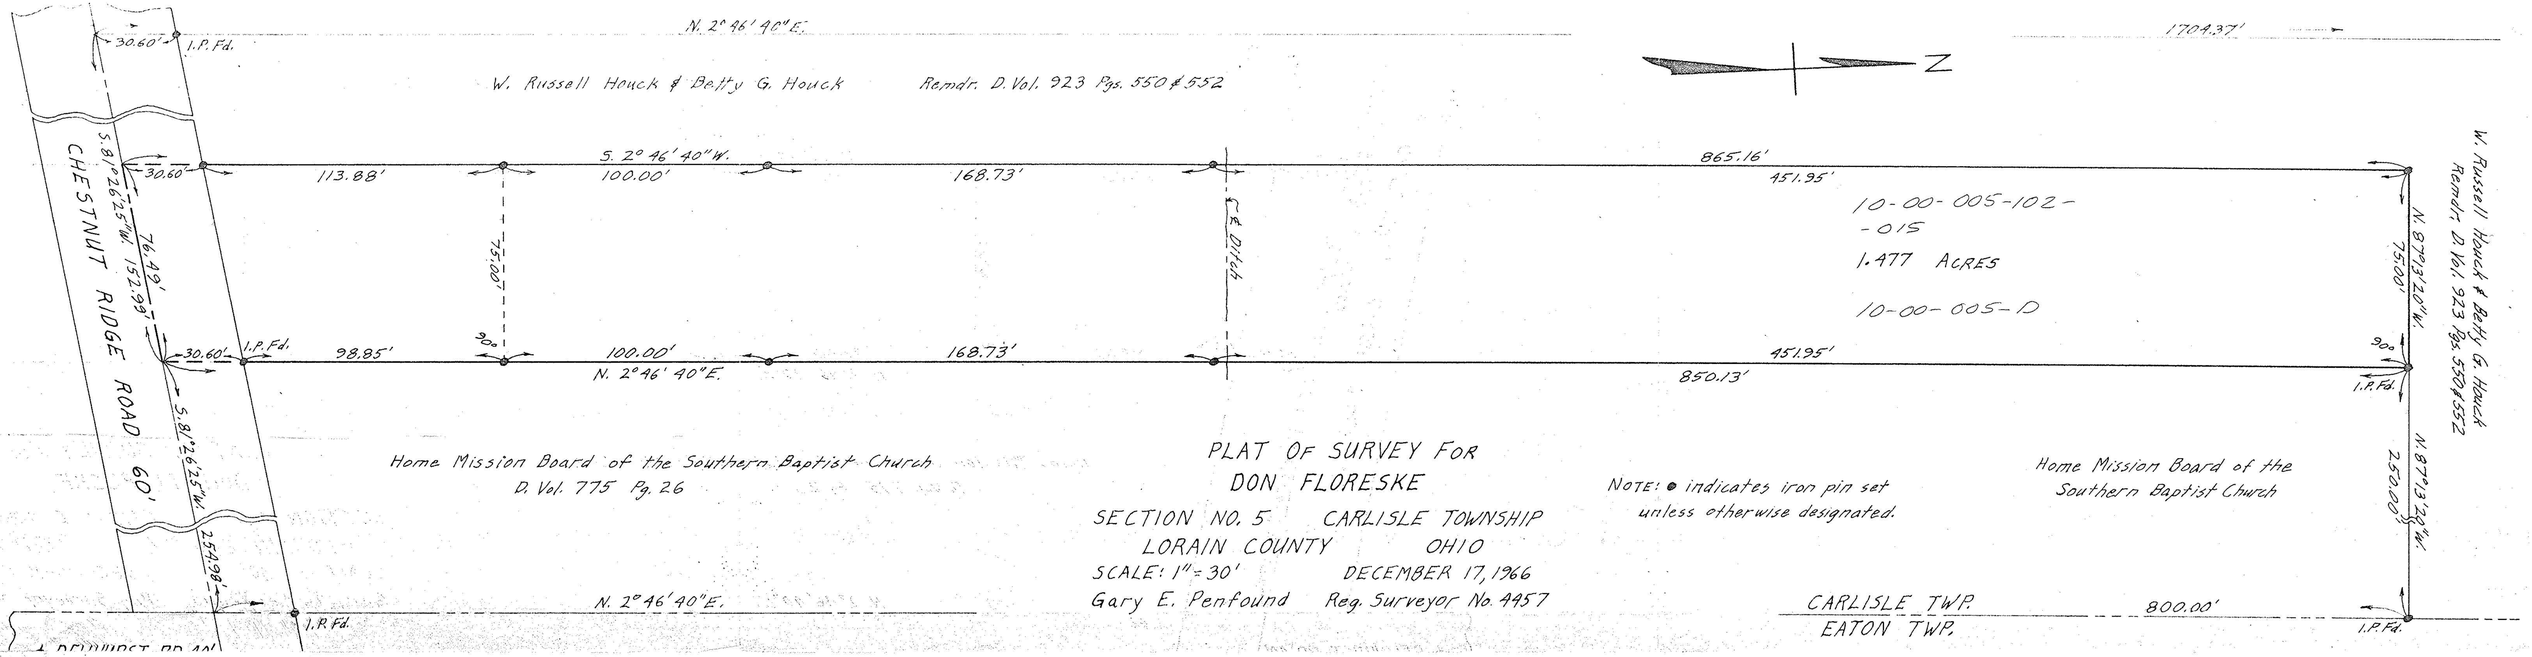
N. 2° 46' 40" E.
1704.37'
30.60'
I.P. Fd.
W. Russell Houck & Betty G. Houck
Remdr. D. Vol. 923 Pgs. 550 & 552
N
S. 2° 46' 40" W.
865.16'
113.88'
100.00'
168.73'
451.95'
30.60'
S. 81° 26' 25" W.
76.49'
152.99'
CHESTNUT RIDGE ROAD 60'
75.00'
℄ Ditch
10-00-005-102-
-015
1.477 ACRES
10-00-005-D
N. 87° 13' 20" W.
75.00'
30.60'
I.P. Fd.
98.85'
90°
100.00'
168.73'
451.95'
90°
N. 2° 46' 40" E.
850.13'
I.P. Fd.
S. 81° 26' 25" W.
254.98'
Home Mission Board of the Southern Baptist Church
D. Vol. 775 Pg. 26
PLAT OF SURVEY FOR
DON FLORESKE
SECTION NO. 5 CARLISLE TOWNSHIP
LORAIN COUNTY OHIO
SCALE: 1" = 30'
DECEMBER 17, 1966
Gary E. Penfound Reg. Surveyor No. 4457
NOTE: ● indicates iron pin set unless otherwise designated.
Home Mission Board of the Southern Baptist Church
N. 87° 13' 20" W.
250.00'
N. 2° 46' 40" E.
I.P. Fd.
CARLISLE TWP.
EATON TWP.
800.00'
I.P. Fd.
W. Russell Houck & Betty G. Houck
Remdr. D. Vol. 923 Pgs. 550 & 552