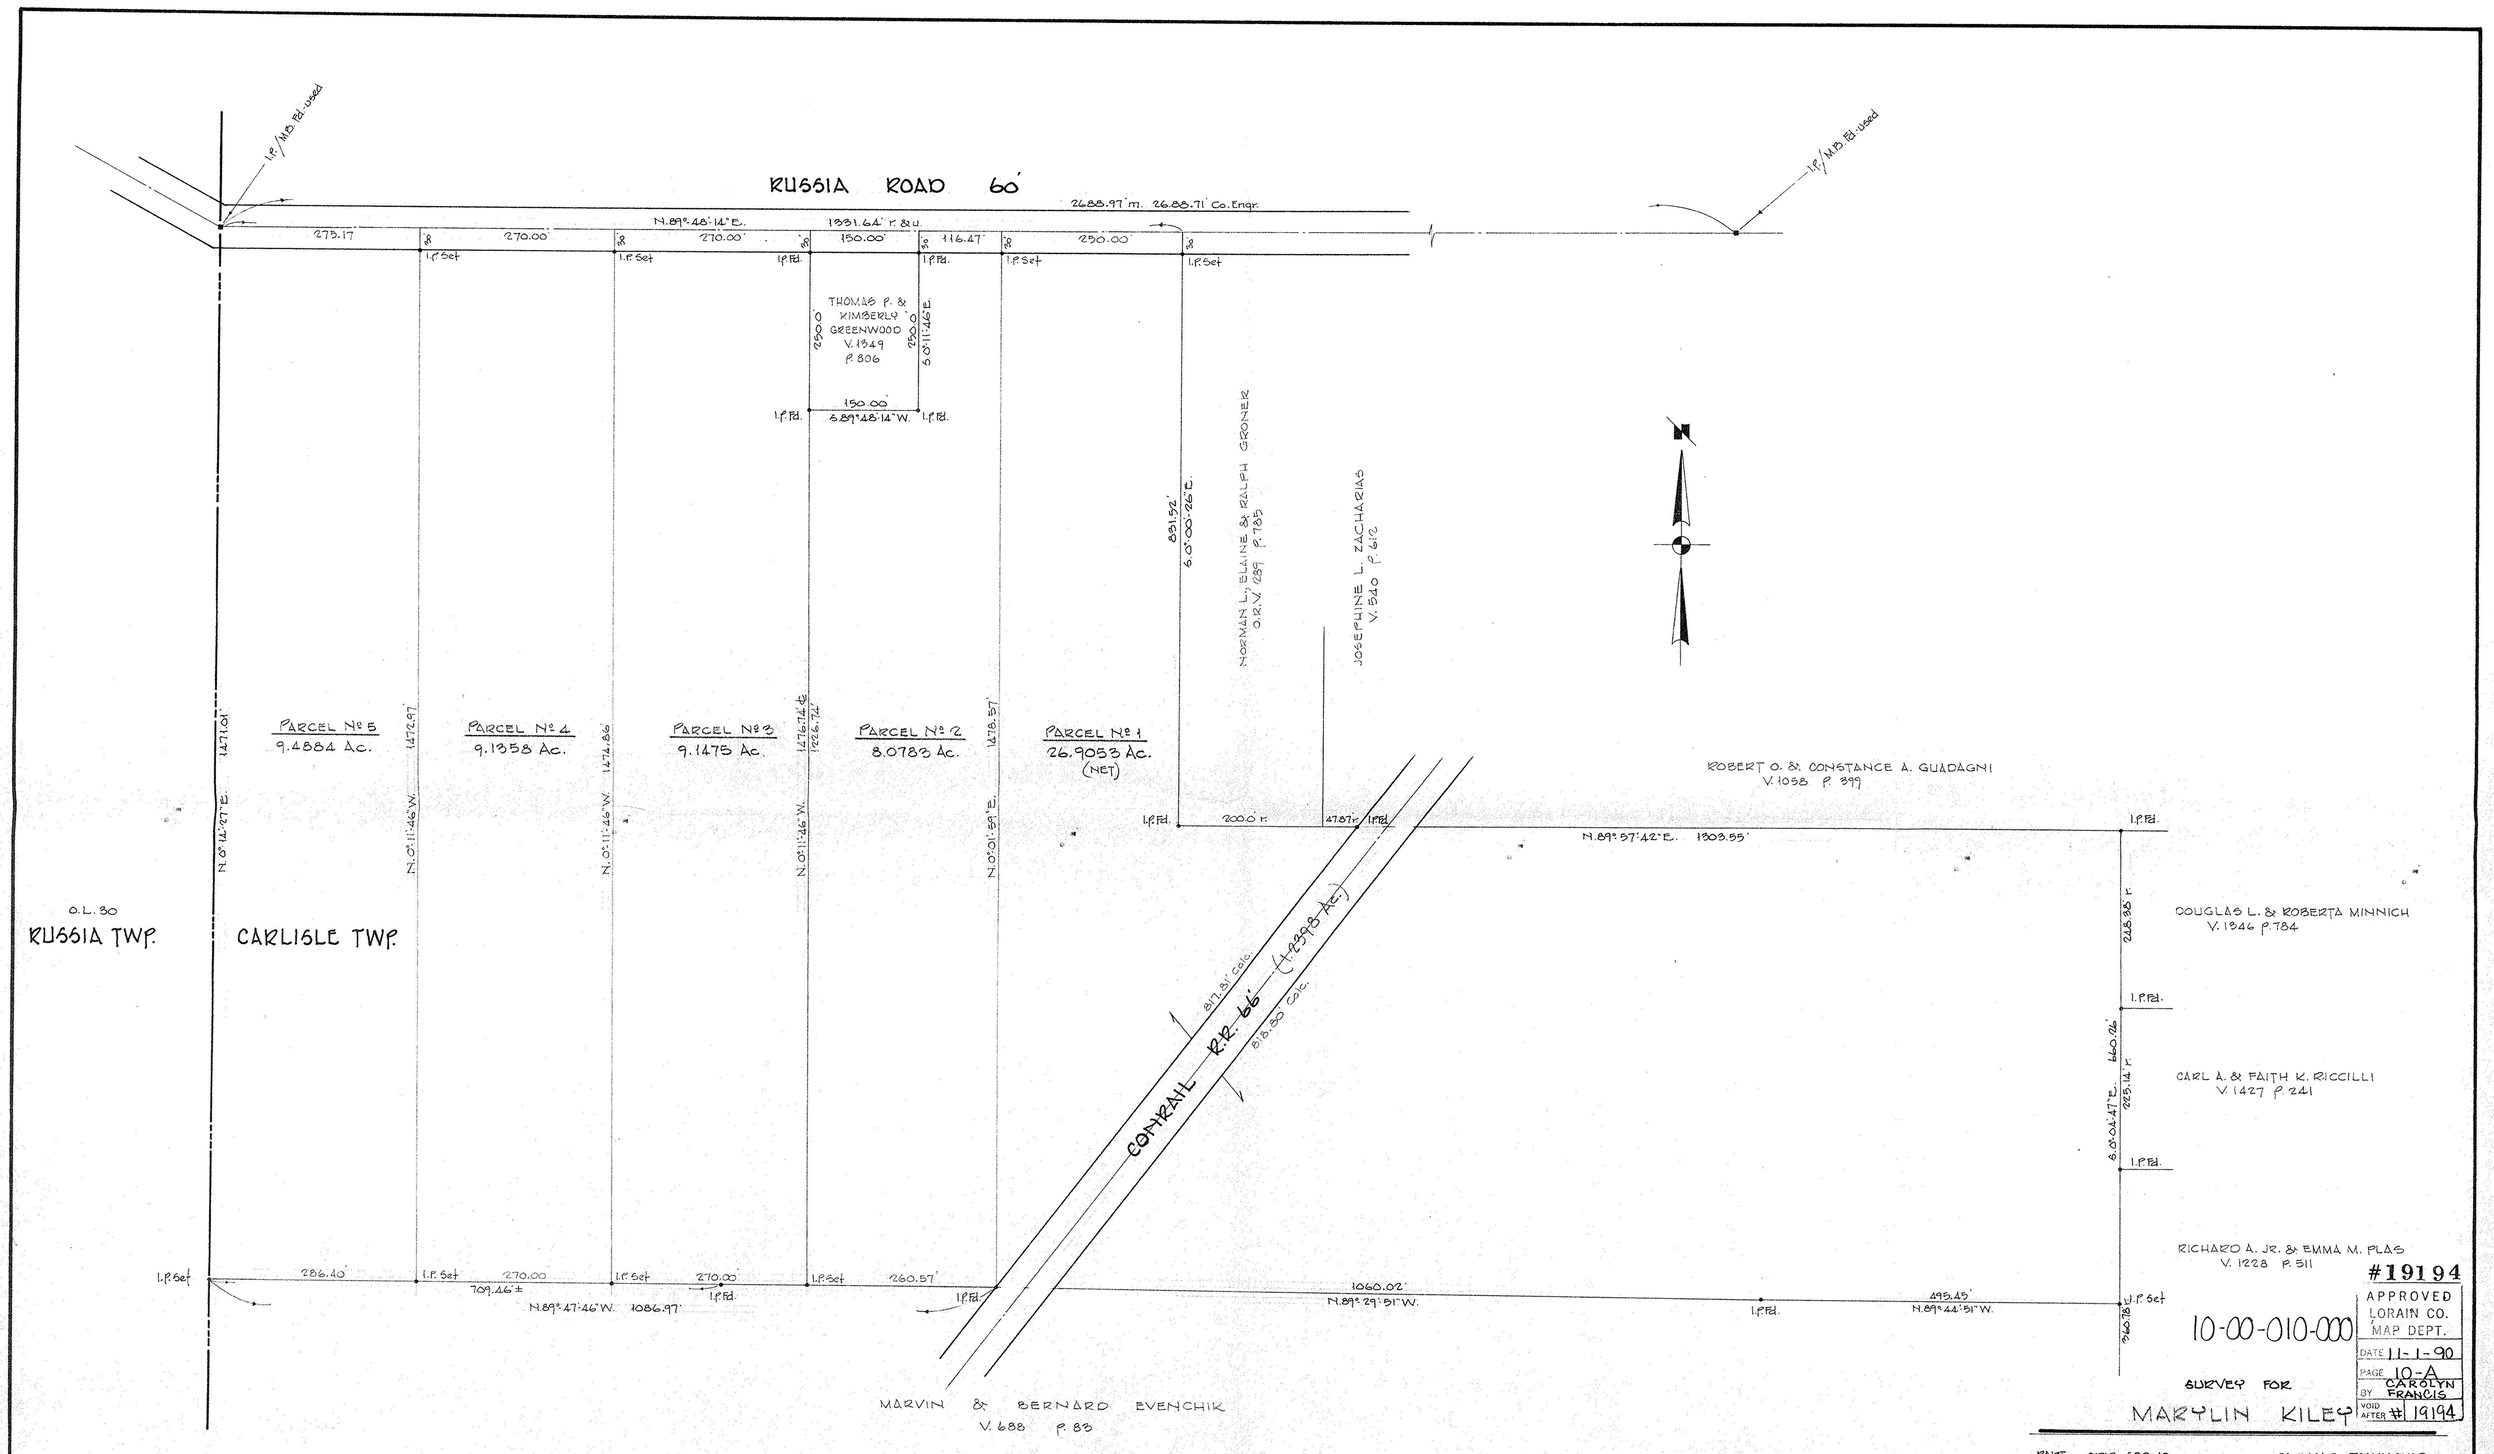
RUSSIA ROAD 60'
2688.97' m. 26.88.71' Co. Engr.
N.89°48'14"E. 1331.64' r. & u.
275.17
270.00
270.00
150.00
116.47'
250.00
I.P. Set
I.P. Fd.
THOMAS P. & KIMBERLY GREENWOOD V. 1349 P. 806
250.0'
S.0°11'46"E.
150.00'
S.89°48'14"W.
831.92'
S.0°00'26"E.
NORMAN L., ELAINE & RALPH GRONER O.R. V. 289 P. 785
JOSEPHINE L. ZACHARIAS V. 540 P. 612
PARCEL No 5 9.4884 Ac.
PARCEL No 4 9.1358 Ac.
PARCEL No 3 9.1475 Ac.
PARCEL No 2 8.0783 Ac.
PARCEL No 1 26.9053 Ac. (NET)
1471.01'
1472.97'
1474.86'
1476.74'
1226.74'
1478.57'
N.0°12'27"E.
N.0°11'46"W.
N.0°01'59"E.
O.L. 30
RUSSIA TWP.
CARLISLE TWP.
ROBERT O. & CONSTANCE A. GUADAGNI V. 1058 P. 399
200.0' r.
478.71' r.
N.89°57'42"E. 1303.55'
DOUGLAS L. & ROBERTA MINNICH V. 1346 P. 784
CARL A. & FAITH K. RICCILLI V. 1427 P. 241
RICHARD A. JR. & EMMA M. PLAS V. 1228 P. 511
CONRAIL R.R. 66' (1.4298 Ac.)
817.31' calc.
815.00' calc.
286.40'
270.00
270.00
260.57'
709.46'±
N.89°47'46"W. 1086.97'
1060.02'
N.89°29'51"W.
495.45'
N.89°44'51"W.
MARVIN & BERNARD EVENCHIK V. 688 P. 83
#19194
APPROVED LORAIN CO. MAP DEPT.
DATE 11-1-90
PAGE 10-A
BY CAROLYN FRANCIS
VOID AFTER # 19194
10-00-010-000
SURVEY FOR
MARYLIN KILEY
PART of ORIG. SEC. 10
CARLISLE TOWNSHIP
LORAIN COUNTY
OHIO
SCALE 1" = 100'
JUNE, 1990
LAUNDON • SIMON • CAHL & ASSOC. INC.
ENGINEERS
SURVEYORS
0 50 100 200 300 400 500
JOB 90-1943
STATE OF OHIO
RODGER G. SIMON 5101
REGISTERED SURVEYOR

252

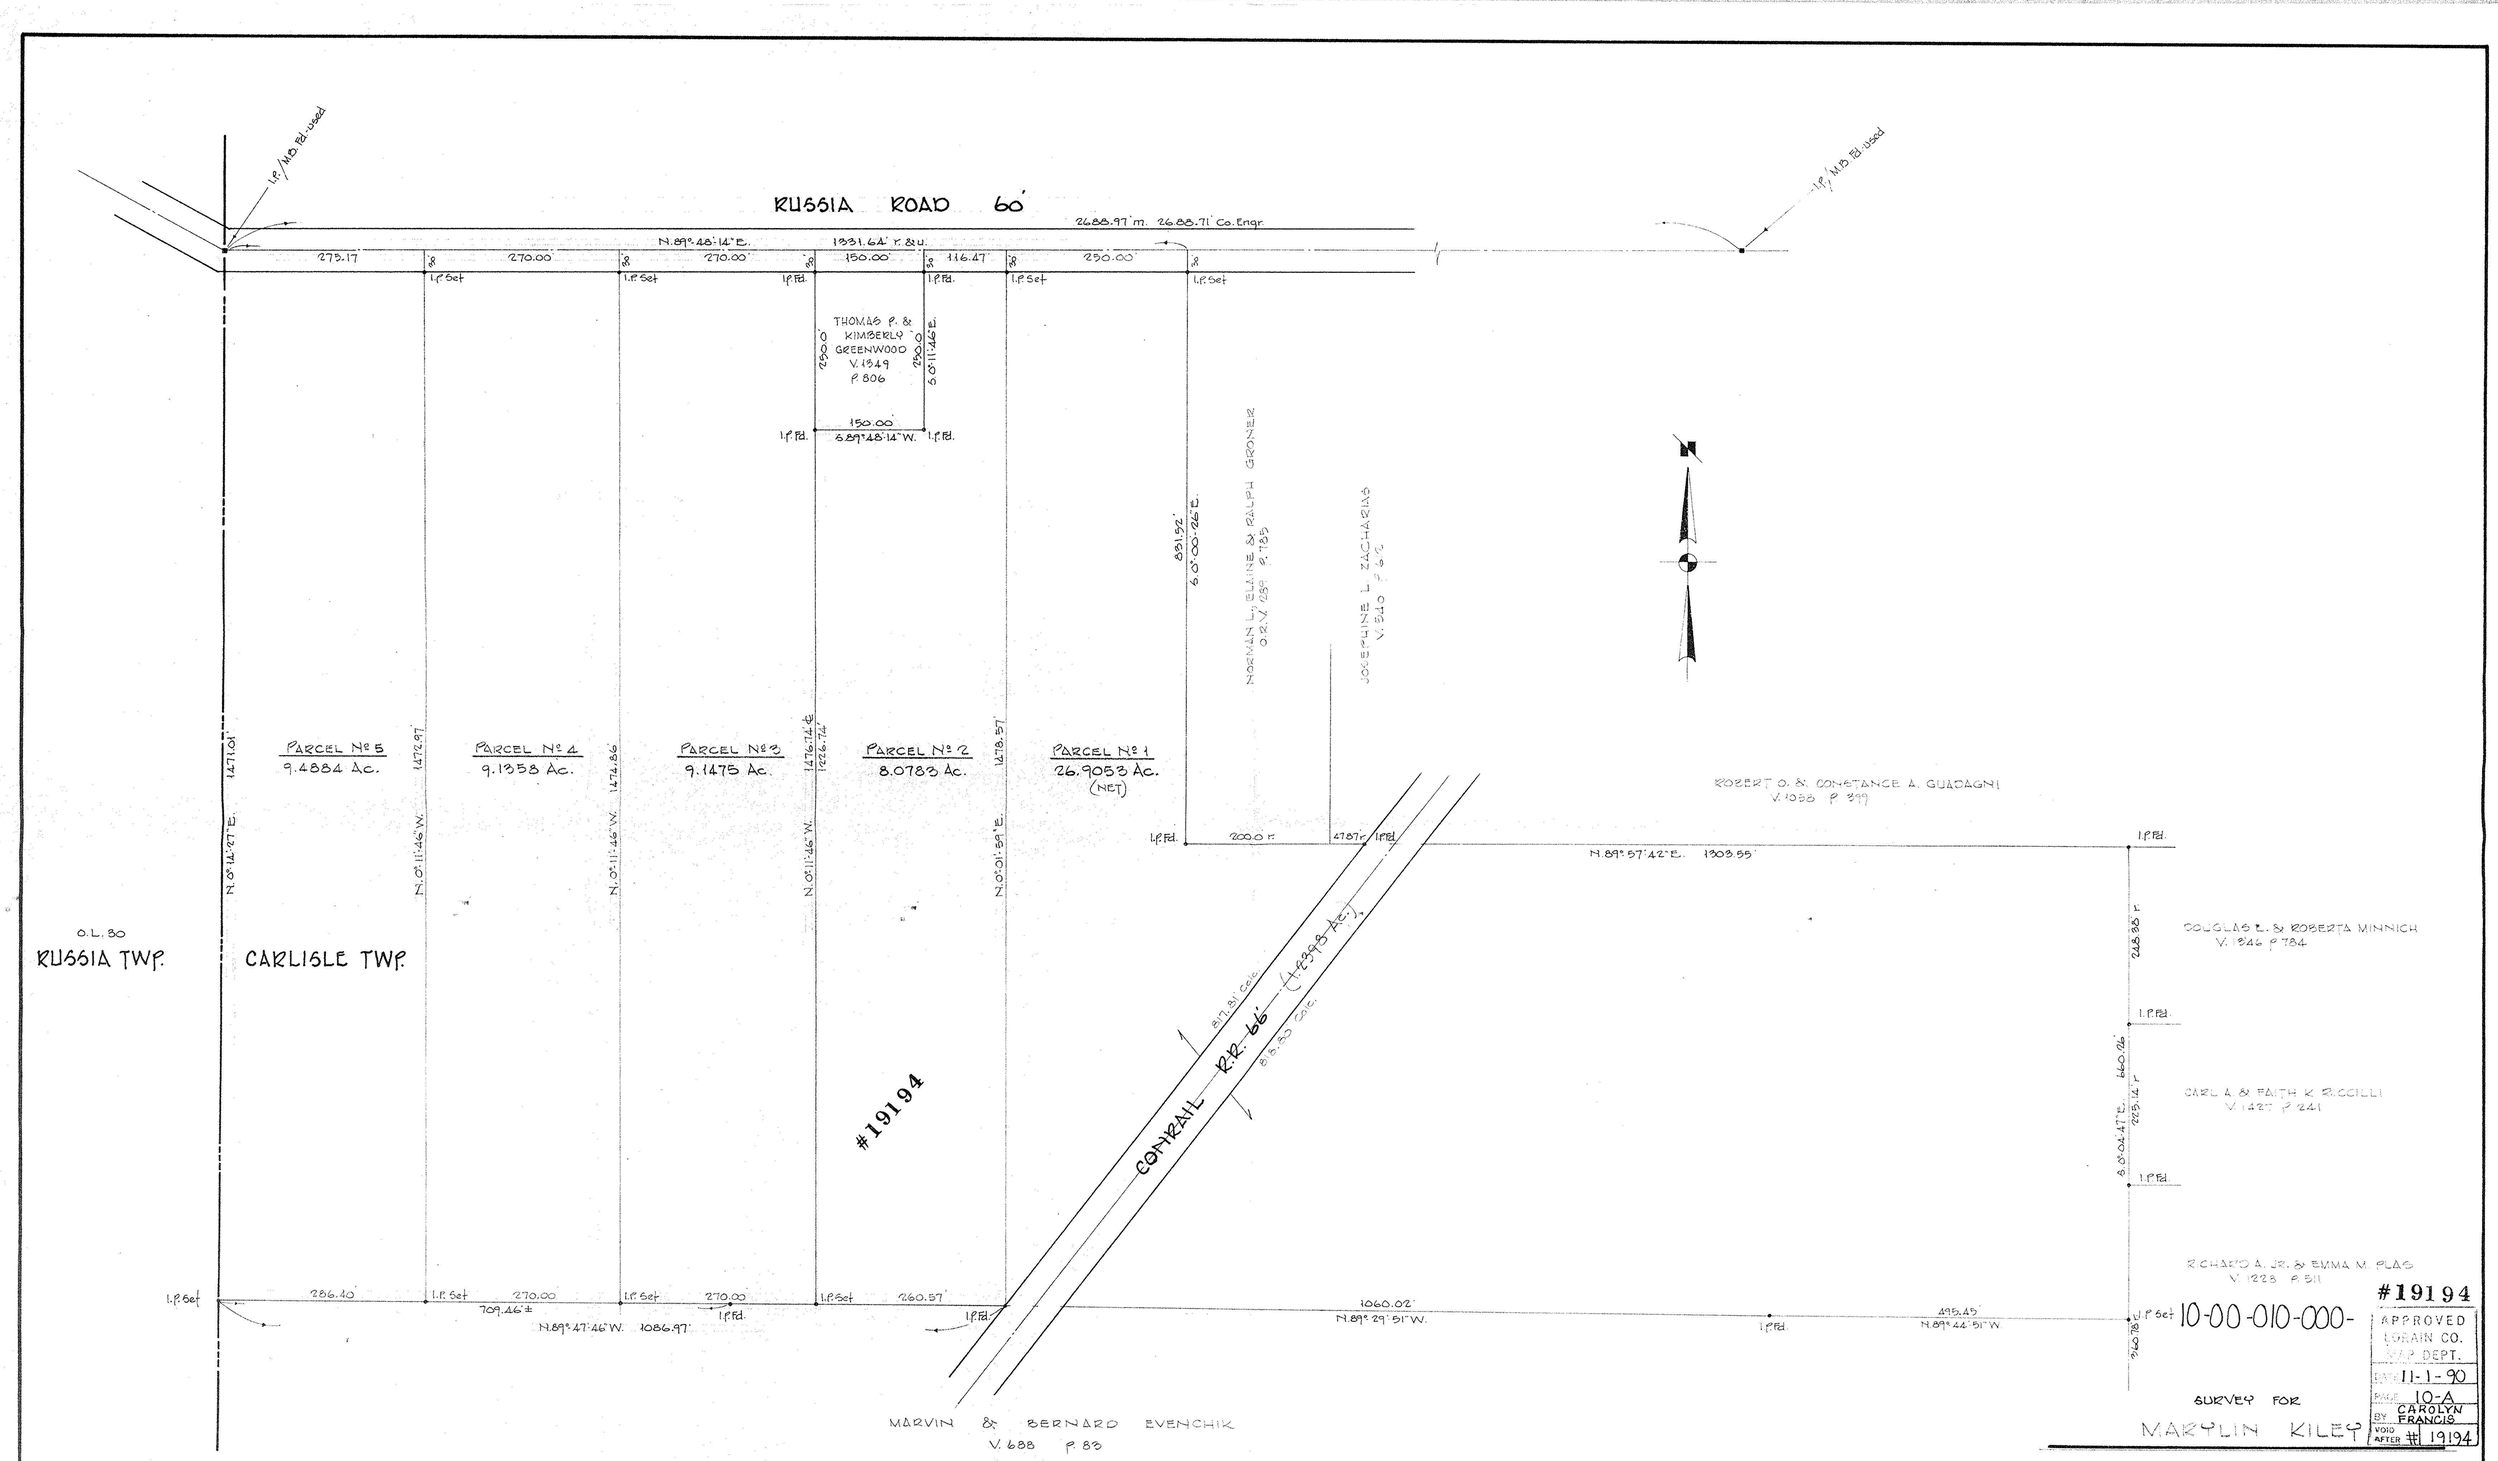
RUSSIA ROAD 60'
2688.97' m. 26.88.71' Co. Engr.
N.89°48'14"E. 1331.64' r. & u.
275.17
270.00
270.00
150.00
116.47'
250.00
I.P. Set
I.P. Fd.
THOMAS P. & KIMBERLY GREENWOOD V. 1349 P. 806
250.0'
S.0°11'46"E.
150.00'
S.89°48'14"W.
831.92'
S.0°00'26"E.
NORMAN L., ELAINE & RALPH GRONER O.R. V. 289 P. 785
JOSEPHINE L. ZACHARIAS V. 540 P. 612
PARCEL No 5 9.4884 Ac.
PARCEL No 4 9.1358 Ac.
PARCEL No 3 9.1475 Ac.
PARCEL No 2 8.0783 Ac.
PARCEL No 1 26.9053 Ac. (NET)
1471.01'
1472.97'
1474.86'
1476.74'
1226.74'
1478.57'
N.0°12'27"E.
N.0°11'46"W.
N.0°01'59"E.
O.L. 30
RUSSIA TWP.
CARLISLE TWP.
ROBERT O. & CONSTANCE A. GUADAGNI V. 1058 P. 399
200.0' r.
478.71' r.
N.89°57'42"E. 1303.55'
DOUGLAS L. & ROBERTA MINNICH V. 1346 P. 784
CARL A. & FAITH K. RICCILLI V. 1427 P. 241
RICHARD A. JR. & EMMA M. PLAS V. 1228 P. 511
#19194
CONRAIL R.R. 66' (1.4298 Ac.)
817.31' calc.
815.00' calc.
286.40'
270.00
270.00
260.57'
709.46'±
N.89°47'46"W. 1086.97'
1060.02'
N.89°29'51"W.
495.45'
N.89°44'51"W.
MARVIN & BERNARD EVENCHIK V. 688 P. 83
APPROVED LORAIN CO. MAP DEPT.
DATE 11-1-90
PAGE 10-A
BY CAROLYN FRANCIS
VOID AFTER # 19194
10-00-010-000-
SURVEY FOR
MARYLIN KILEY
PART of ORIG. SEC. 10
CARLISLE TOWNSHIP
LORAIN COUNTY
OHIO
SCALE 1" = 100'
JUNE, 1990
LAUNDON • SIMON • CAHL & ASSOC. INC.
ENGINEERS
SURVEYORS
0 50 100 200 300 400 500
JOB 90-1943
STATE OF OHIO
RODGER G. SIMON 5101
REGISTERED SURVEYOR

252