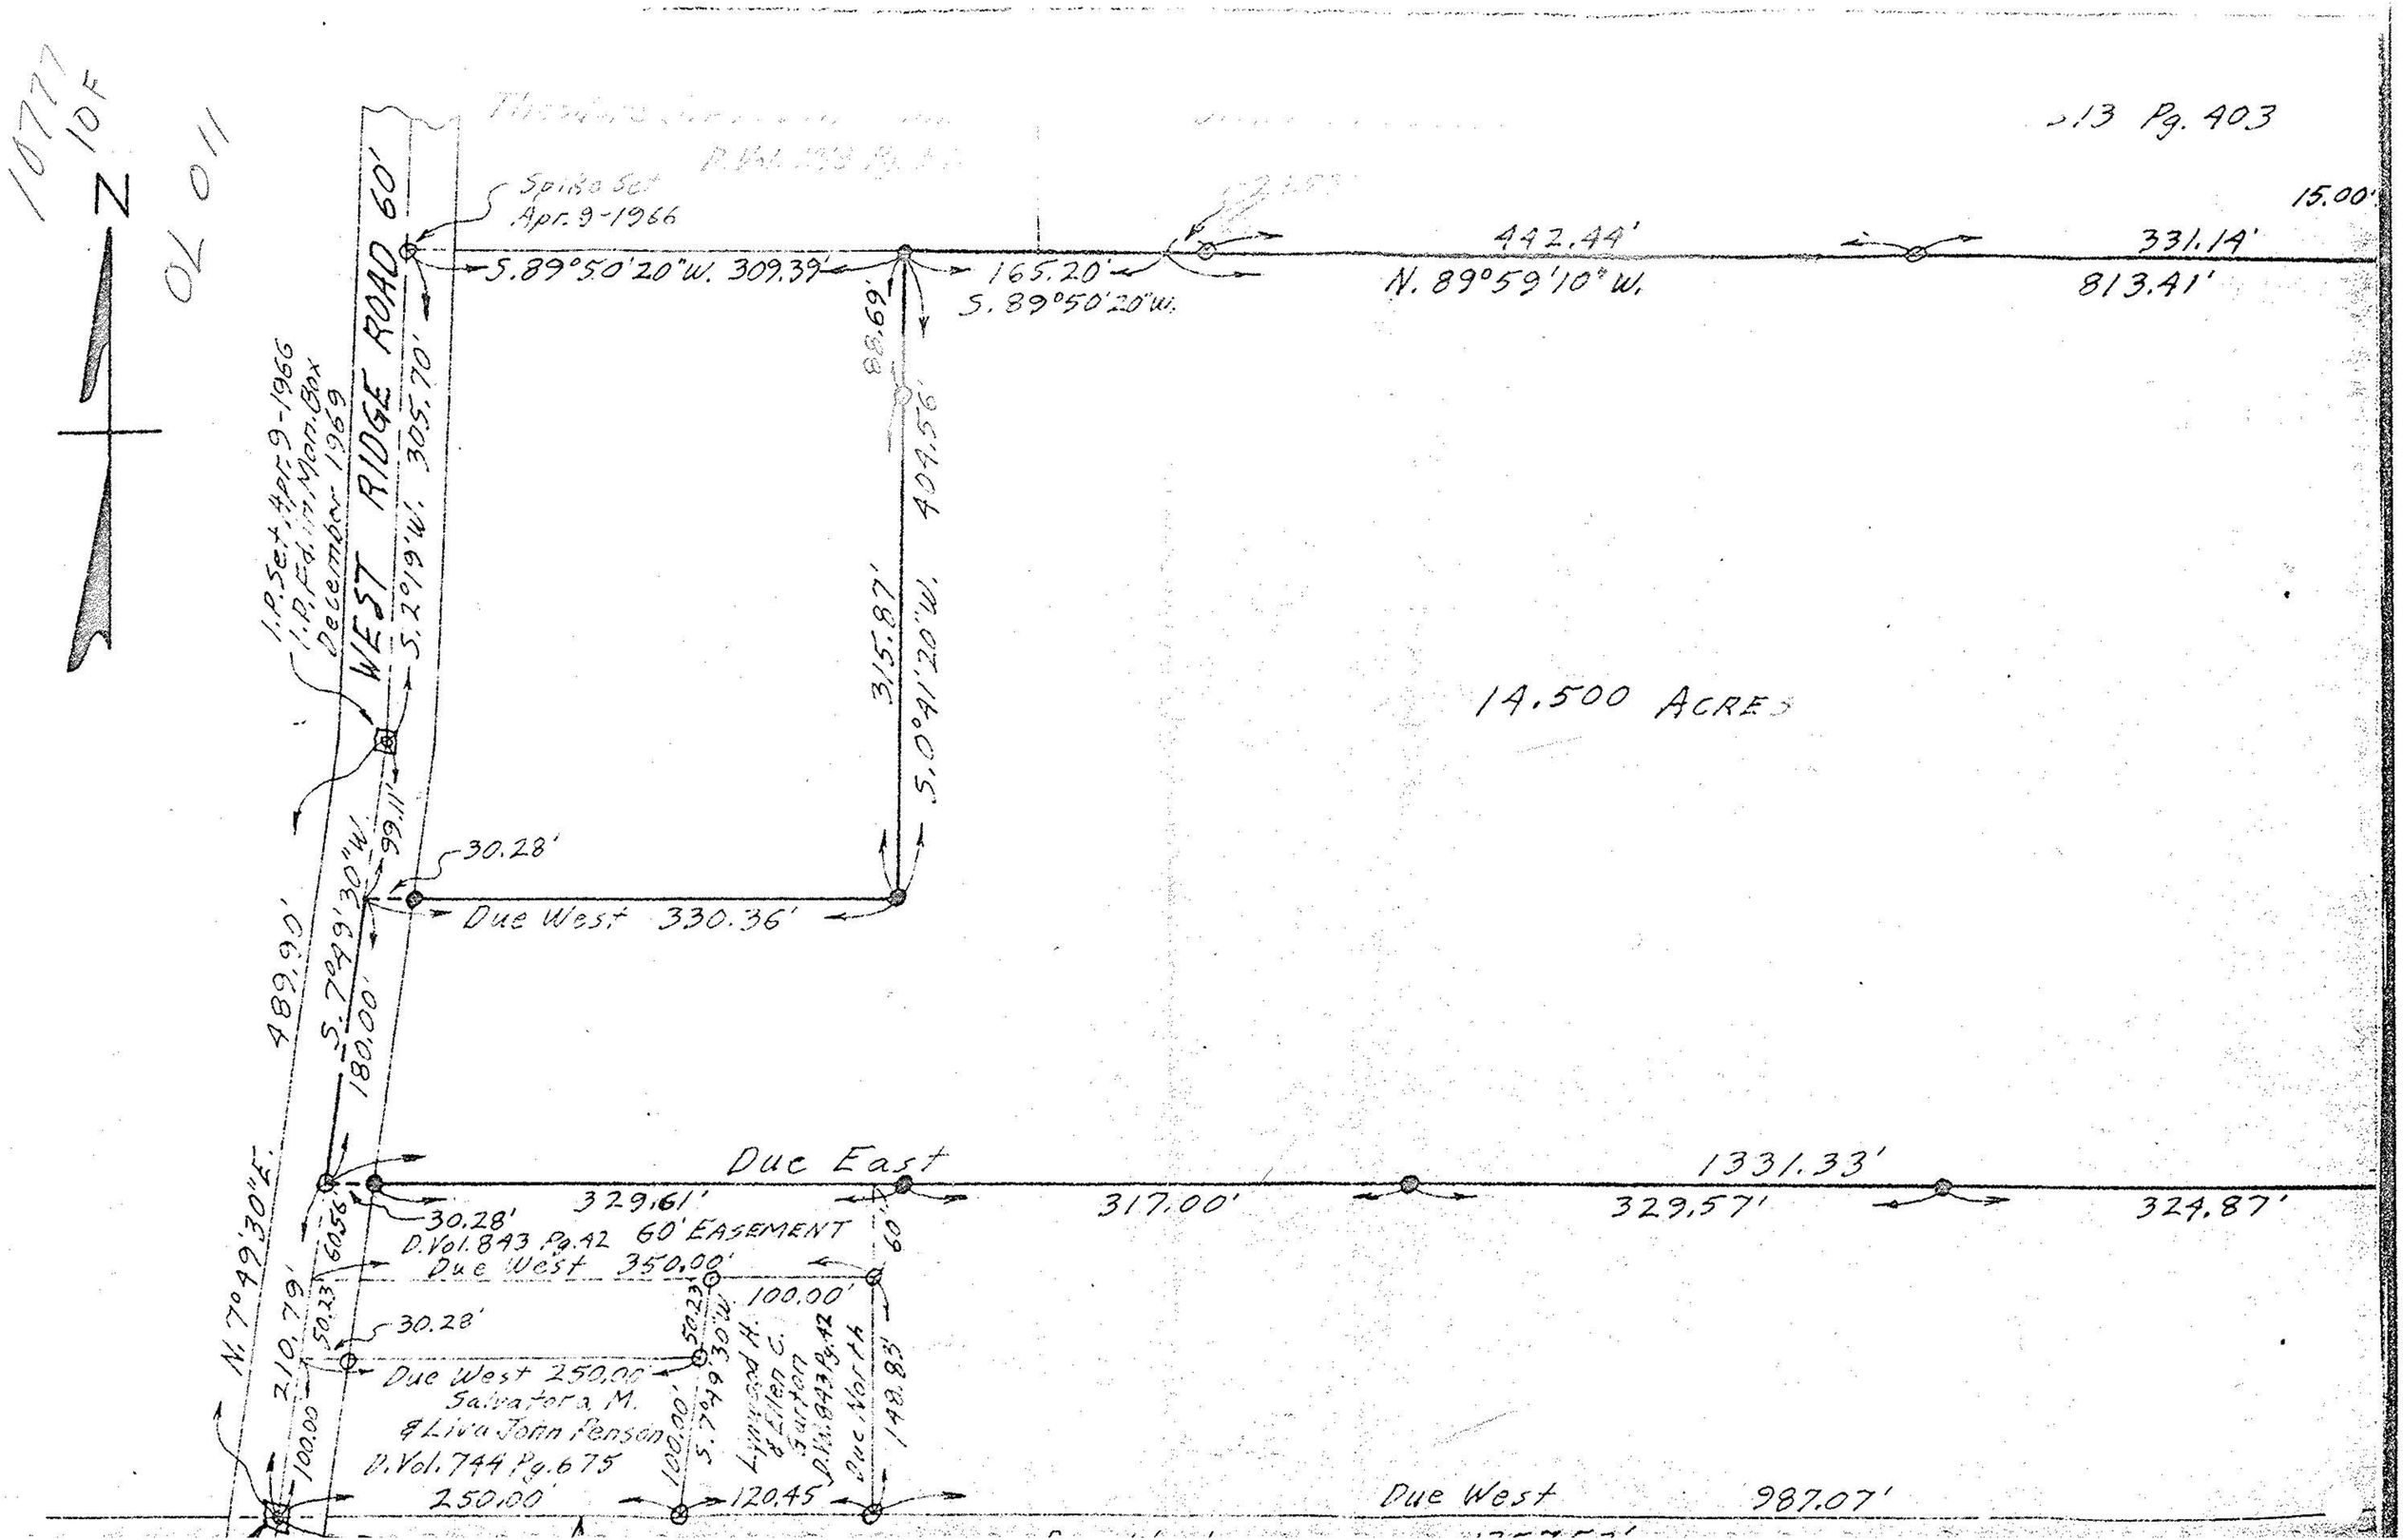

10777
10F
OL 011
N
13 Pg. 403
15.00'
Spike Set
Apr. 9-1966
S.89°50'20"W. 309.39'
165.20'
S.89°50'20"W.
442.44'
N. 89°59'10"W.
331.14'
813.41'
88.69'
404.56'
315.87'
S.0°41'20"W.
WEST RIDGE ROAD 60'
I.P. Set, Apr. 9-1966
I.P. Fd. in Man. Box
December 1969
S.2°19'W. 305.70'
14.500 ACRES
99.11'
30.28'
Due West 330.36'
489.90'
S.7°49'30"W.
180.00'
Due East
1331.33'
329.61'
317.00'
329.57'
324.87'
30.28'
D.Vol.843 Pg.42 60' EASEMENT
Due West 350.00'
60.56'
60'
N.7°49'30"E.
210.79'
50.23'
30.28'
100.00'
Due West 250.00'
Salvatore M.
& Liva John Penson
D.Vol.744 Pg.675
250.00'
100.00'
S.7°49'30"W.
Lynwood H.
& Ellen C.
Garton
D.Vol.843 Pg.42
Due North
148.83'
120.45'
Due West
987.07'