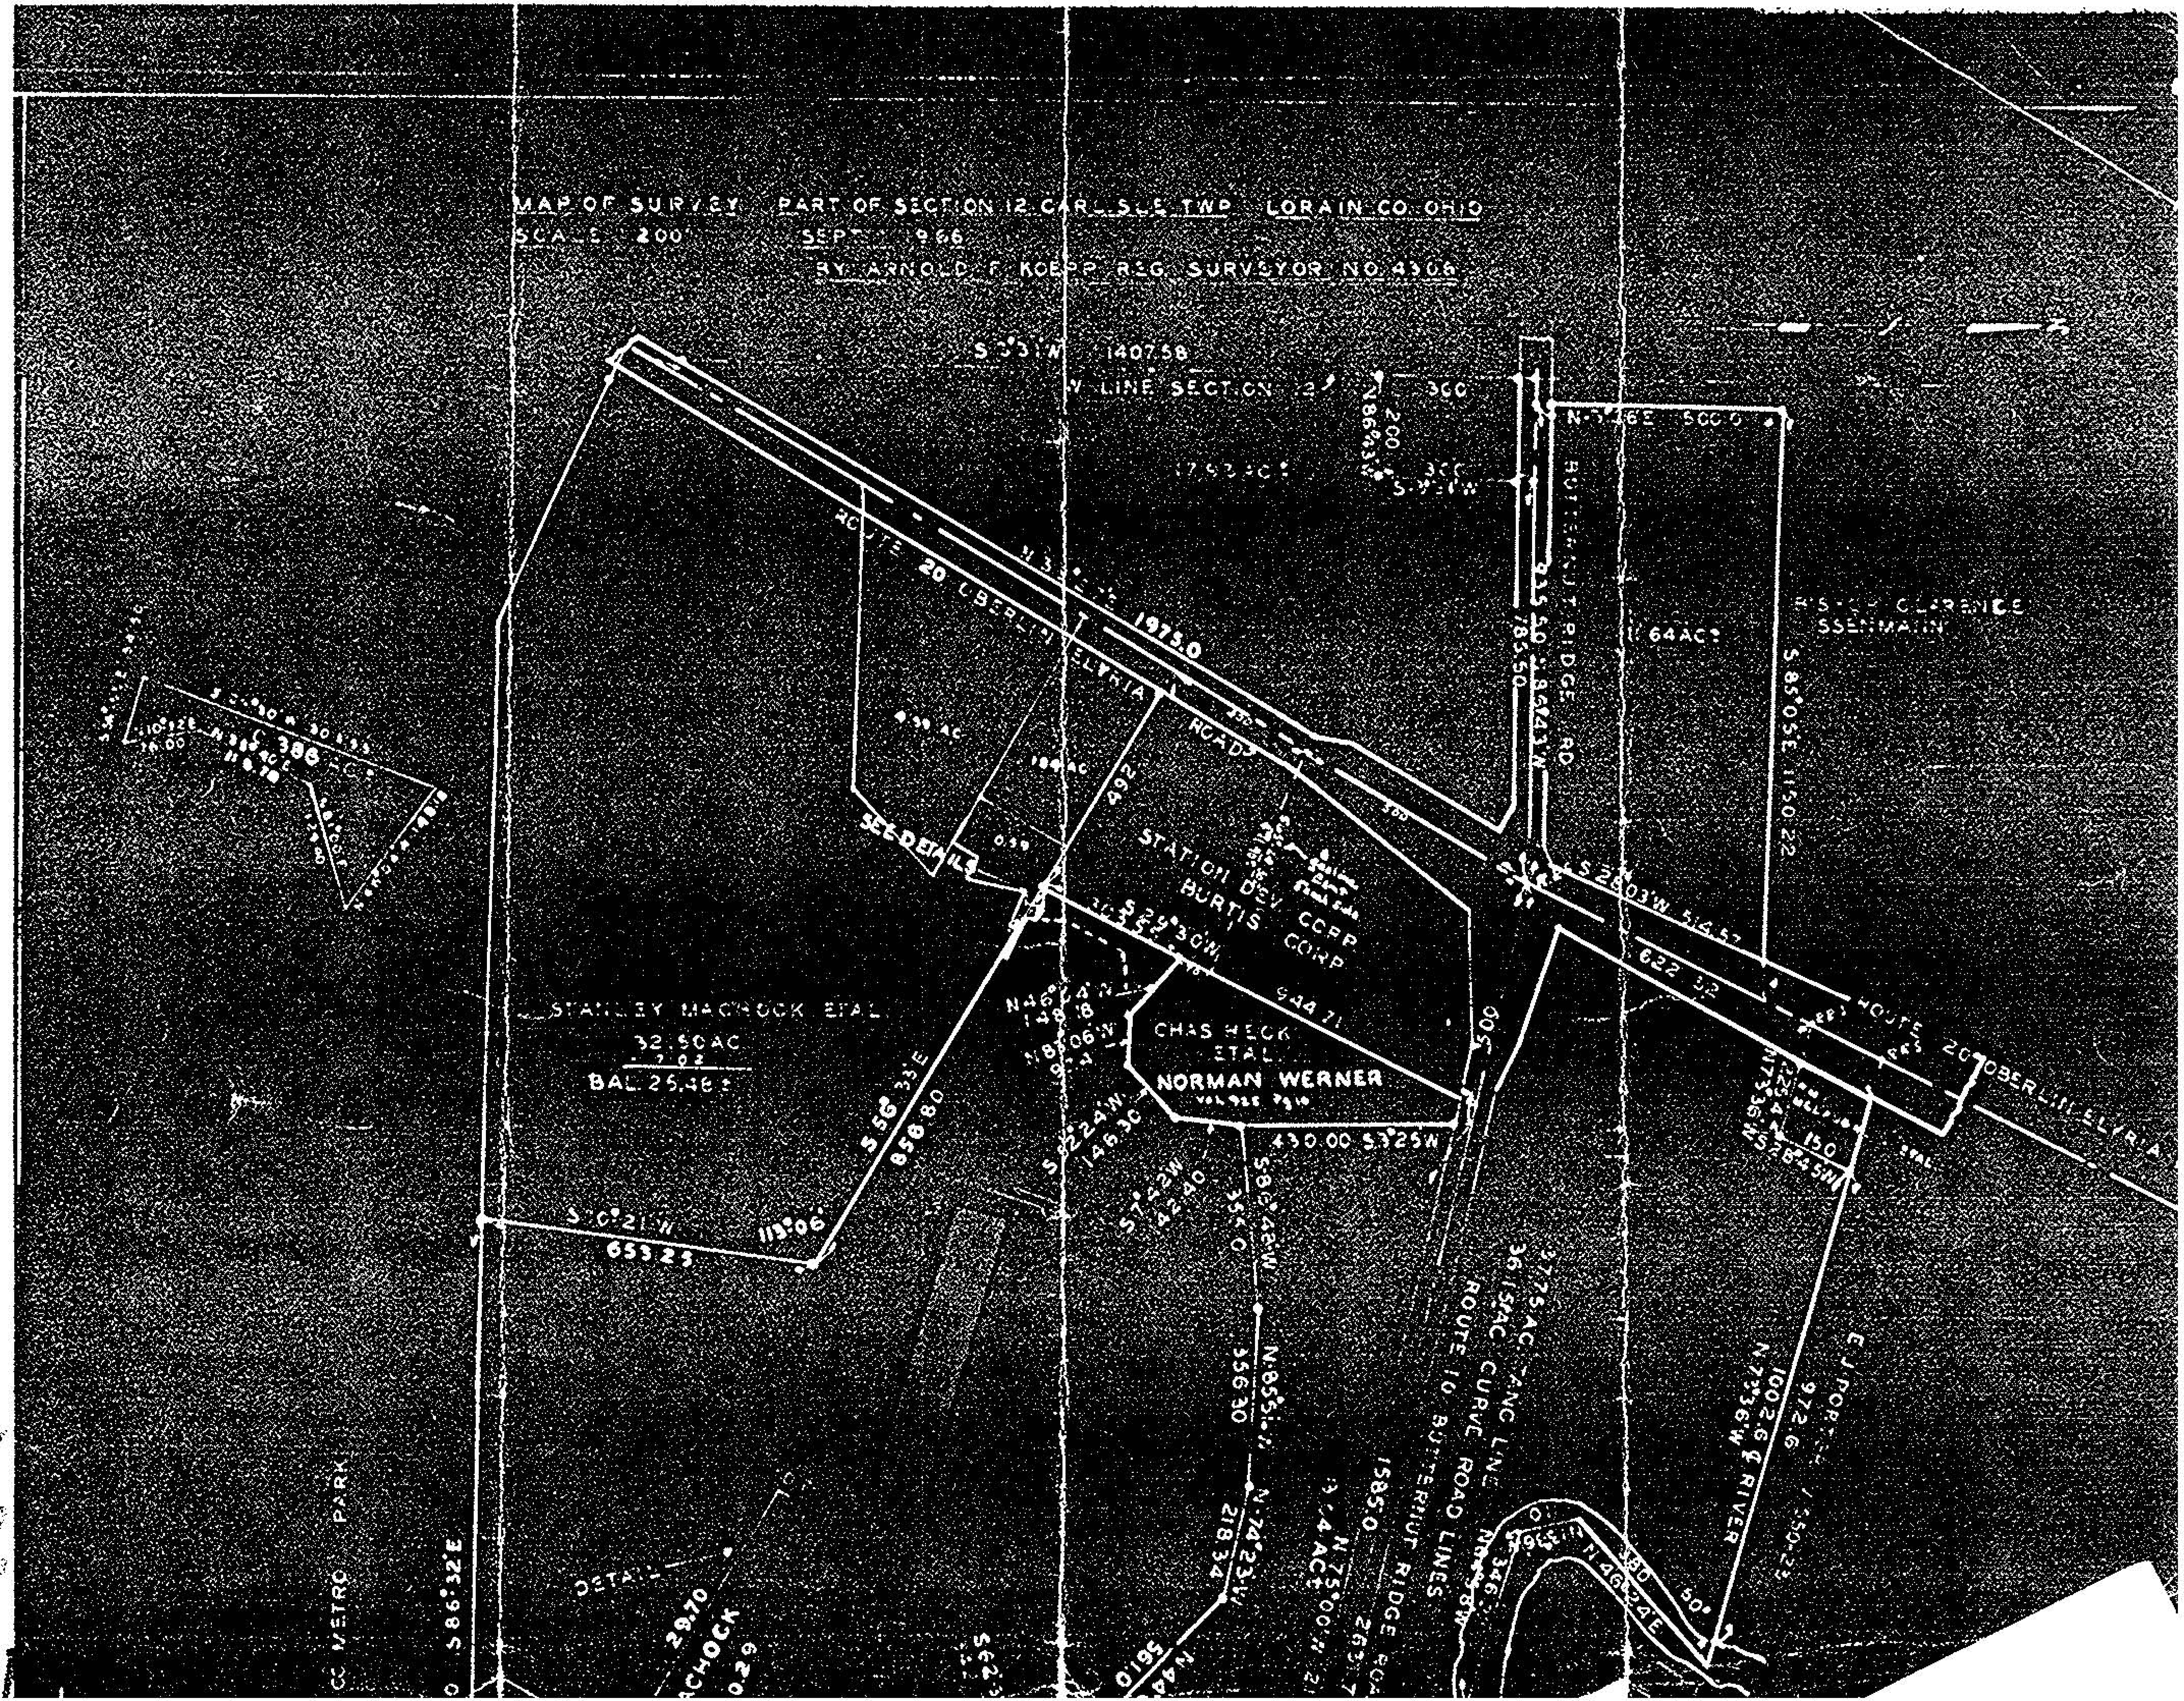
MAP OF SURVEY PART OF SECTION 12 CARLISLE TWP LORAIN CO OHIO
SCALE 200' SEPT 1966
BY ARNOLD F KOEPP REG SURVEYOR NO 4306
W LINE SECTION 12
1407.58
ROUTE 20 OBERLIN ELYRIA ROAD
1975.0
BUTTERNUT RIDGE RD
STATION DEV CORP
BURTIS CORP
CHAS HECK ETAL
NORMAN WERNER
STANLEY MACHOCK ETAL
32.50AC
BAL 25.48
CLARENCE SSENMANN
64AC
SEE DETAILS
S 85°05'E 1150.22
S 28°03'W 514.57
622.32
944.71
430.00 S 3°25'W
S 56°33'E 858.80
653.23
113°06'
492
E J PORTER
972.6
1002.6 ℄ RIVER
N 73°36'W
ROUTE 10 BUTTERNUT RIDGE ROAD
36.15 AC CURVE ROAD LINES
37.75 AC TANG LINE
1585.0
N 75°00'
N 74°23'W
218.34
356.30
354.0
S 86°42'W
146.30
785.50
200
300
360
500.0
150
5610
29.70
MACHOCK
DETAIL
S 86°32'E
CC METRO PARK
386