SURVEY

OF PART OF

ORIGINAL CARLISLE TWP.

LOT NOS 16, 17, 24 & 25

TWP. OF CARLISLE COUNTY OF LORAIN

STATE OF OHIO

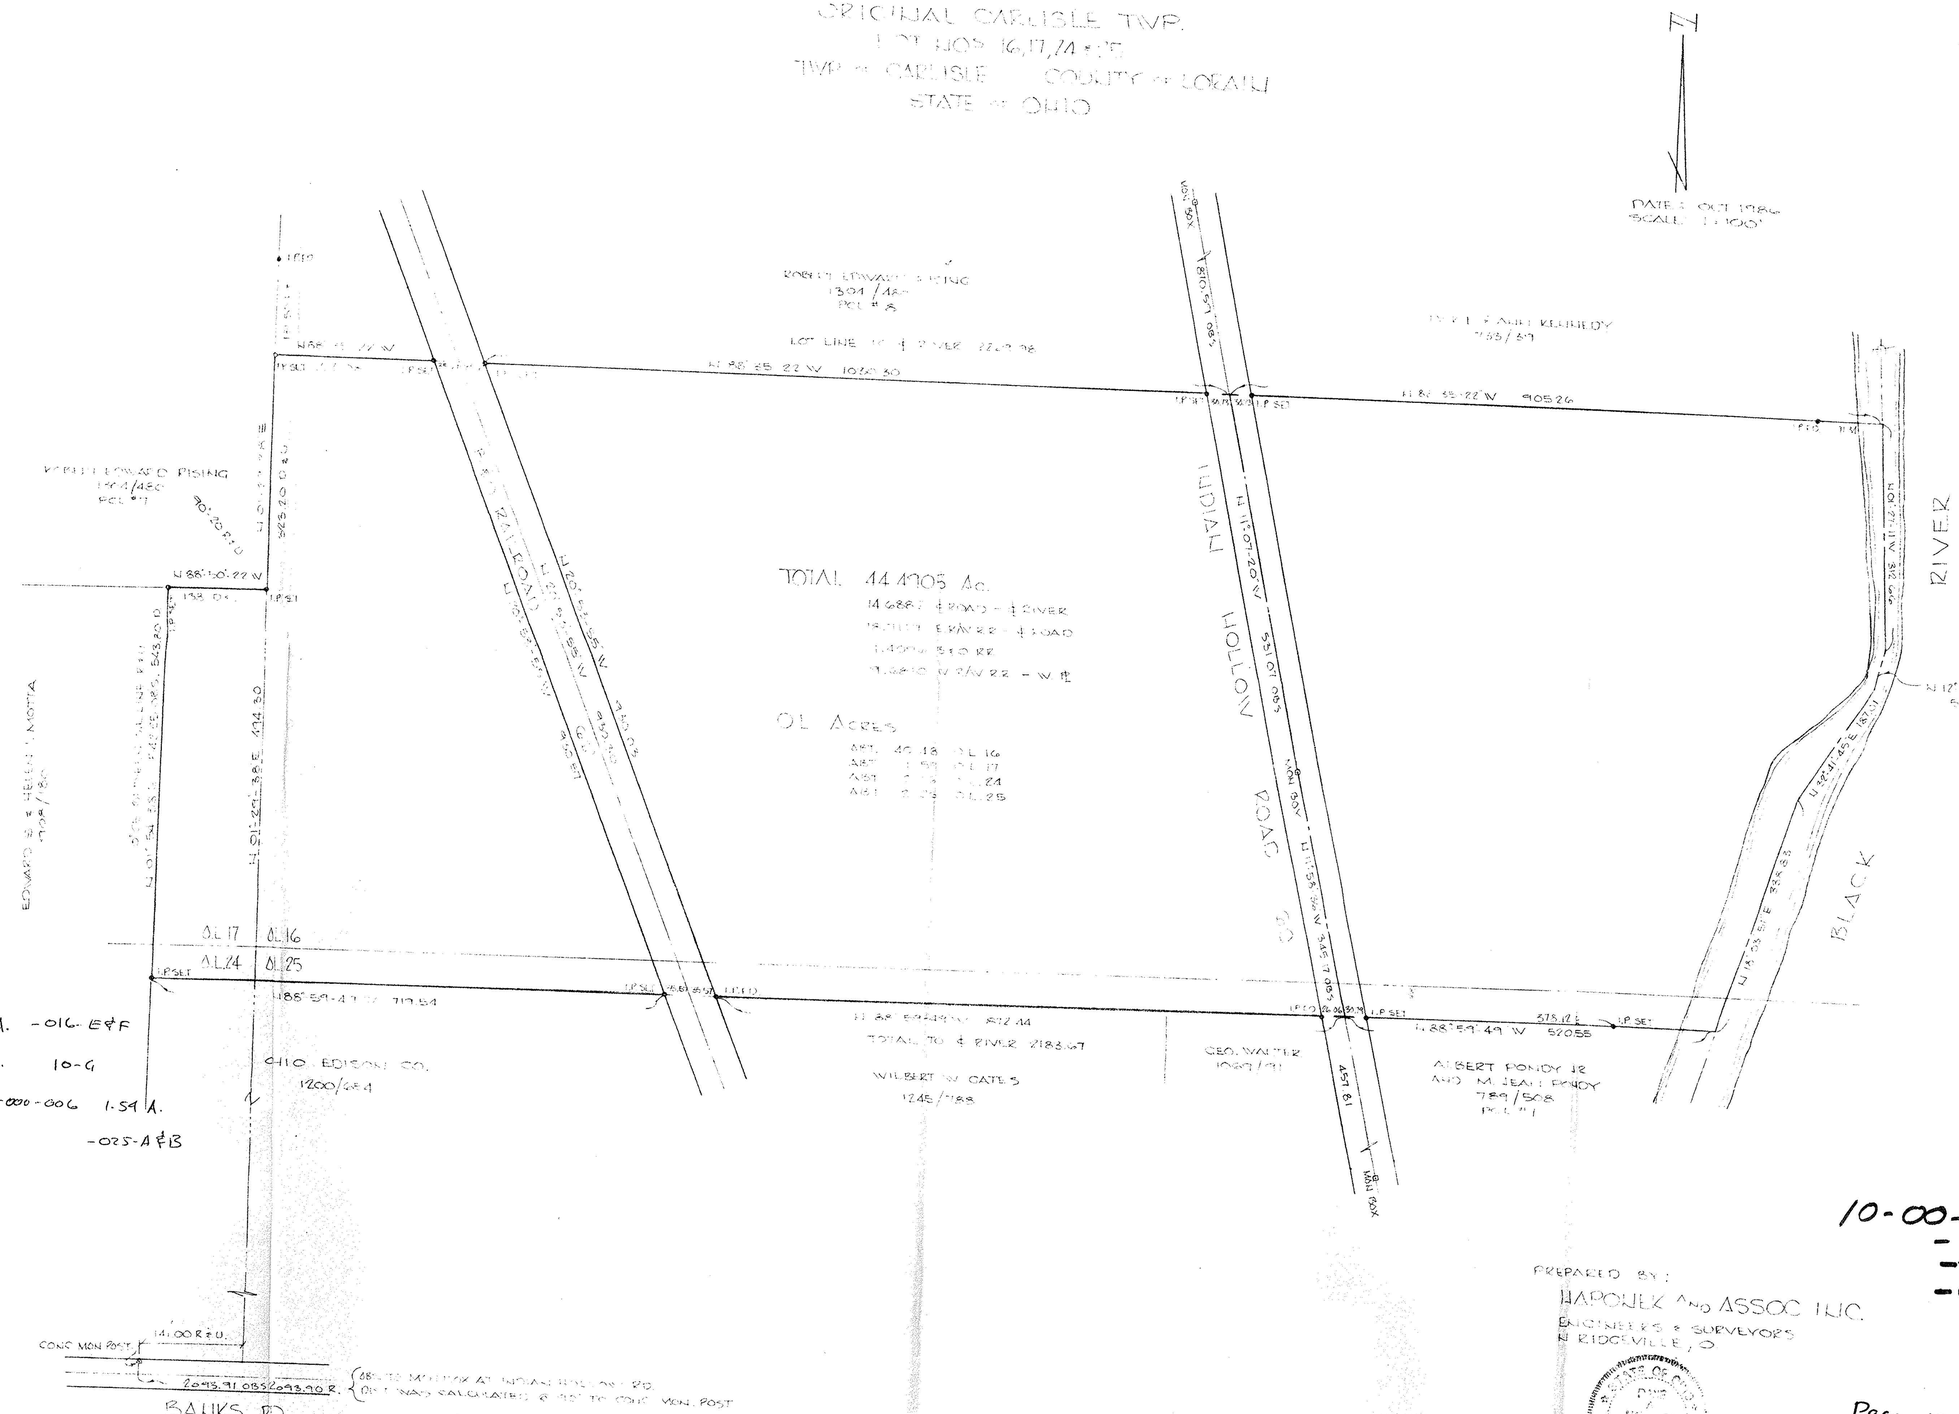

10-00-016-000-006 38.35 A. -016-E&F

10-00-017-000-016 1.09 A. 10-G

10-00-024-D ~~10-00-024-000-006~~ 1.54 A.

10-00-025-D00-001 4.00 A. -025-A&B

A & B

10-00-016-000
-017
-024
-025-101
#17490

PREPARED BY:

HAPOWEK AND ASSOC. INC.

ENGINEERS & SURVEYORS

N. RIDGEVILLE, O.

STATE OF OHIO

Page. 10-G

10-00-016-E,F

~~024~~-024-D

-025-A, B

APPROVED
LORAIN CO.
MAP DEPT.
DATE 6-19-87
PAGE
BY C. FRANCIS
VOID AFTER 17498

P.P. NO. 10-00-016-000