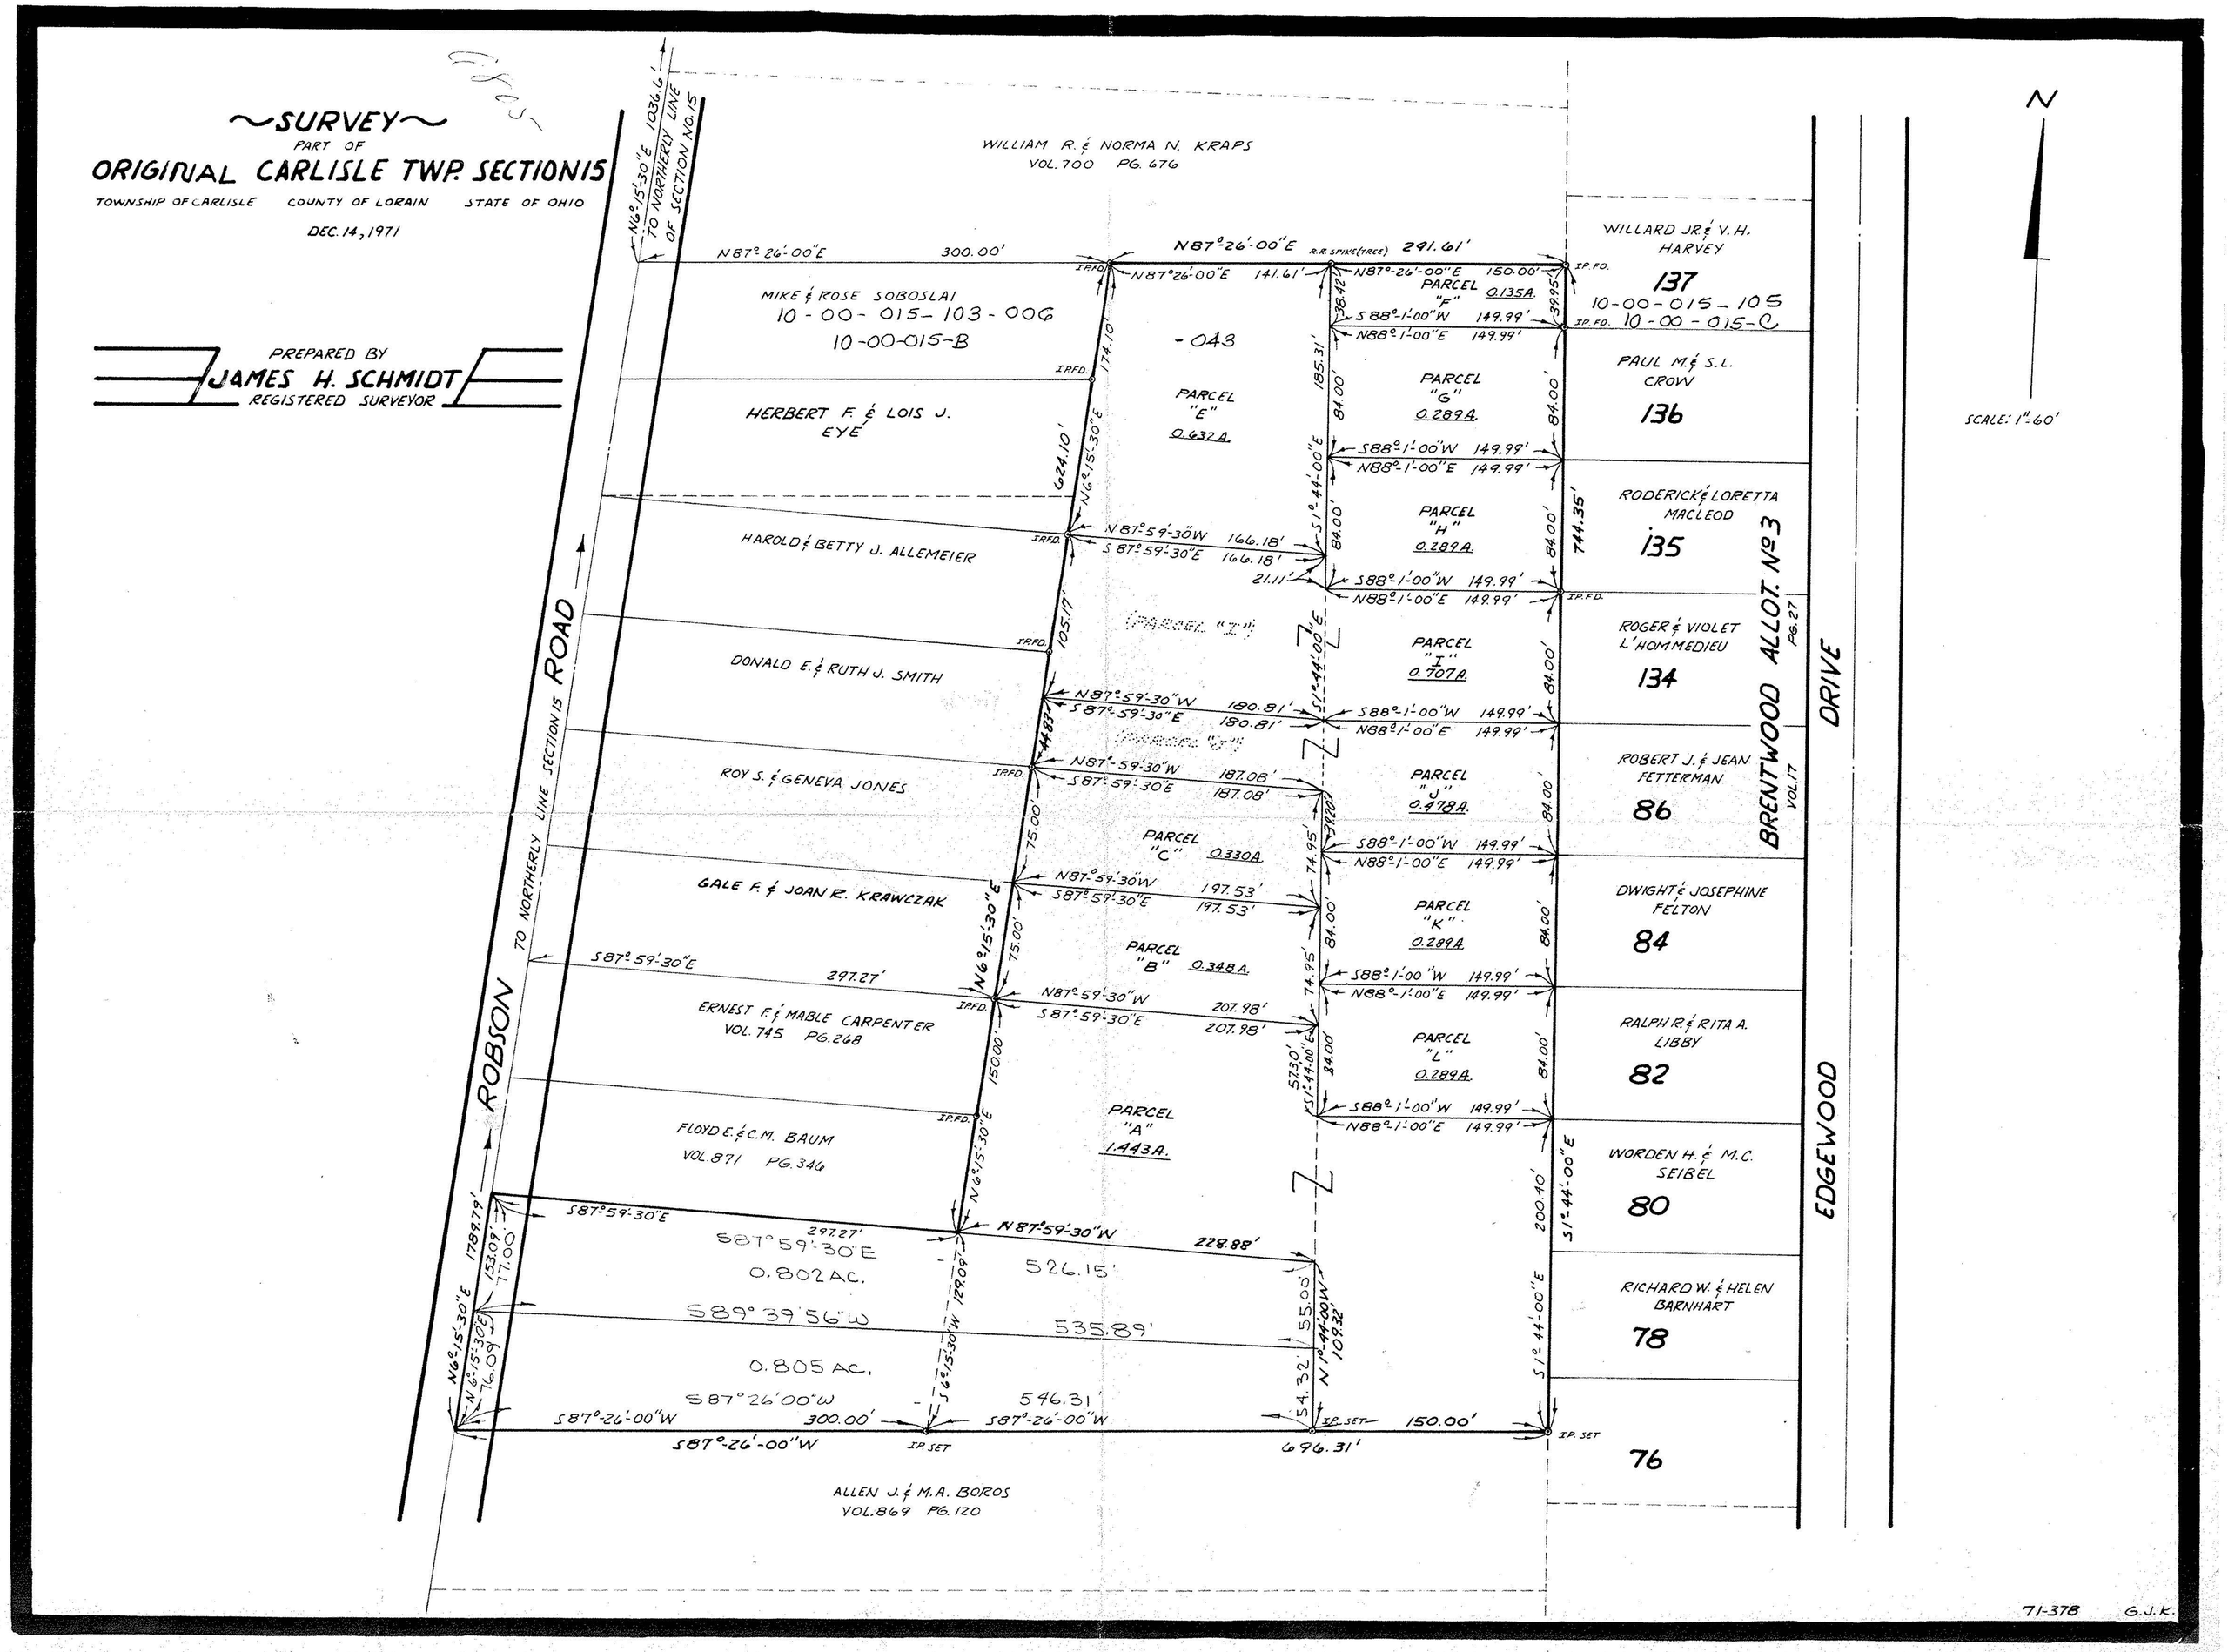
~SURVEY~
PART OF
ORIGINAL CARLISLE TWP. SECTION 15
TOWNSHIP OF CARLISLE COUNTY OF LORAIN STATE OF OHIO
DEC. 14, 1971
PREPARED BY
JAMES H. SCHMIDT
REGISTERED SURVEYOR
N
SCALE: 1"=60'
WILLIAM R. & NORMA N. KRAPS
VOL. 700 PG. 676
MIKE & ROSE SOBOSLAI
10-00-015-103-006
10-00-015-B
HERBERT F. & LOIS J. EYE
HAROLD & BETTY J. ALLEMEIER
DONALD E. & RUTH J. SMITH
ROY S. & GENEVA JONES
GALE F. & JOAN R. KRAWCZAK
ERNEST F. & MABLE CARPENTER
VOL. 745 PG. 268
FLOYD E. & C.M. BAUM
VOL. 871 PG. 346
ALLEN J. & M.A. BOROS
VOL. 869 PG. 120
ROBSON ROAD
TO NORTHERLY LINE SECTION 15
N6°15'30"E 1036.6' TO NORTHERLY LINE OF SECTION NO. 15
N87°26'00"E 300.00'
N87°26'00"E 291.61'
N87°26'00"E 141.61'
N87°26'00"E 150.00'
PARCEL "F" 0.135A.
PARCEL "E" 0.632A.
PARCEL "G" 0.289A.
PARCEL "H" 0.289A.
PARCEL "I" 0.707A.
PARCEL "J" 0.478A.
PARCEL "C" 0.330A.
PARCEL "K" 0.289A.
PARCEL "B" 0.348A.
PARCEL "L" 0.289A.
PARCEL "A" 1.443A.
S87°59'30"E 297.27'
N87°59'30"W 228.88'
S87°59'30"E 0.802 AC.
526.15'
S89°39'56"W 535.89'
0.805 AC.
S87°26'00"W 546.31'
S87°26'00"W 300.00'
S87°26'00"W 696.31'
150.00'
WILLARD JR. & V.H. HARVEY
137
10-00-015-105
10-00-015-C
PAUL M. & S.L. CROW
136
RODERICK & LORETTA MACLEOD
135
ROGER & VIOLET L'HOMMEDIEU
134
ROBERT J. & JEAN FETTERMAN
86
DWIGHT & JOSEPHINE FELTON
84
RALPH R. & RITA A. LIBBY
82
WORDEN H. & M.C. SEIBEL
80
RICHARD W. & HELEN BARNHART
78
76
BRENTWOOD ALLOT. No 3
VOL. 17 PG. 27
EDGEWOOD DRIVE
71-378 G.J.K.