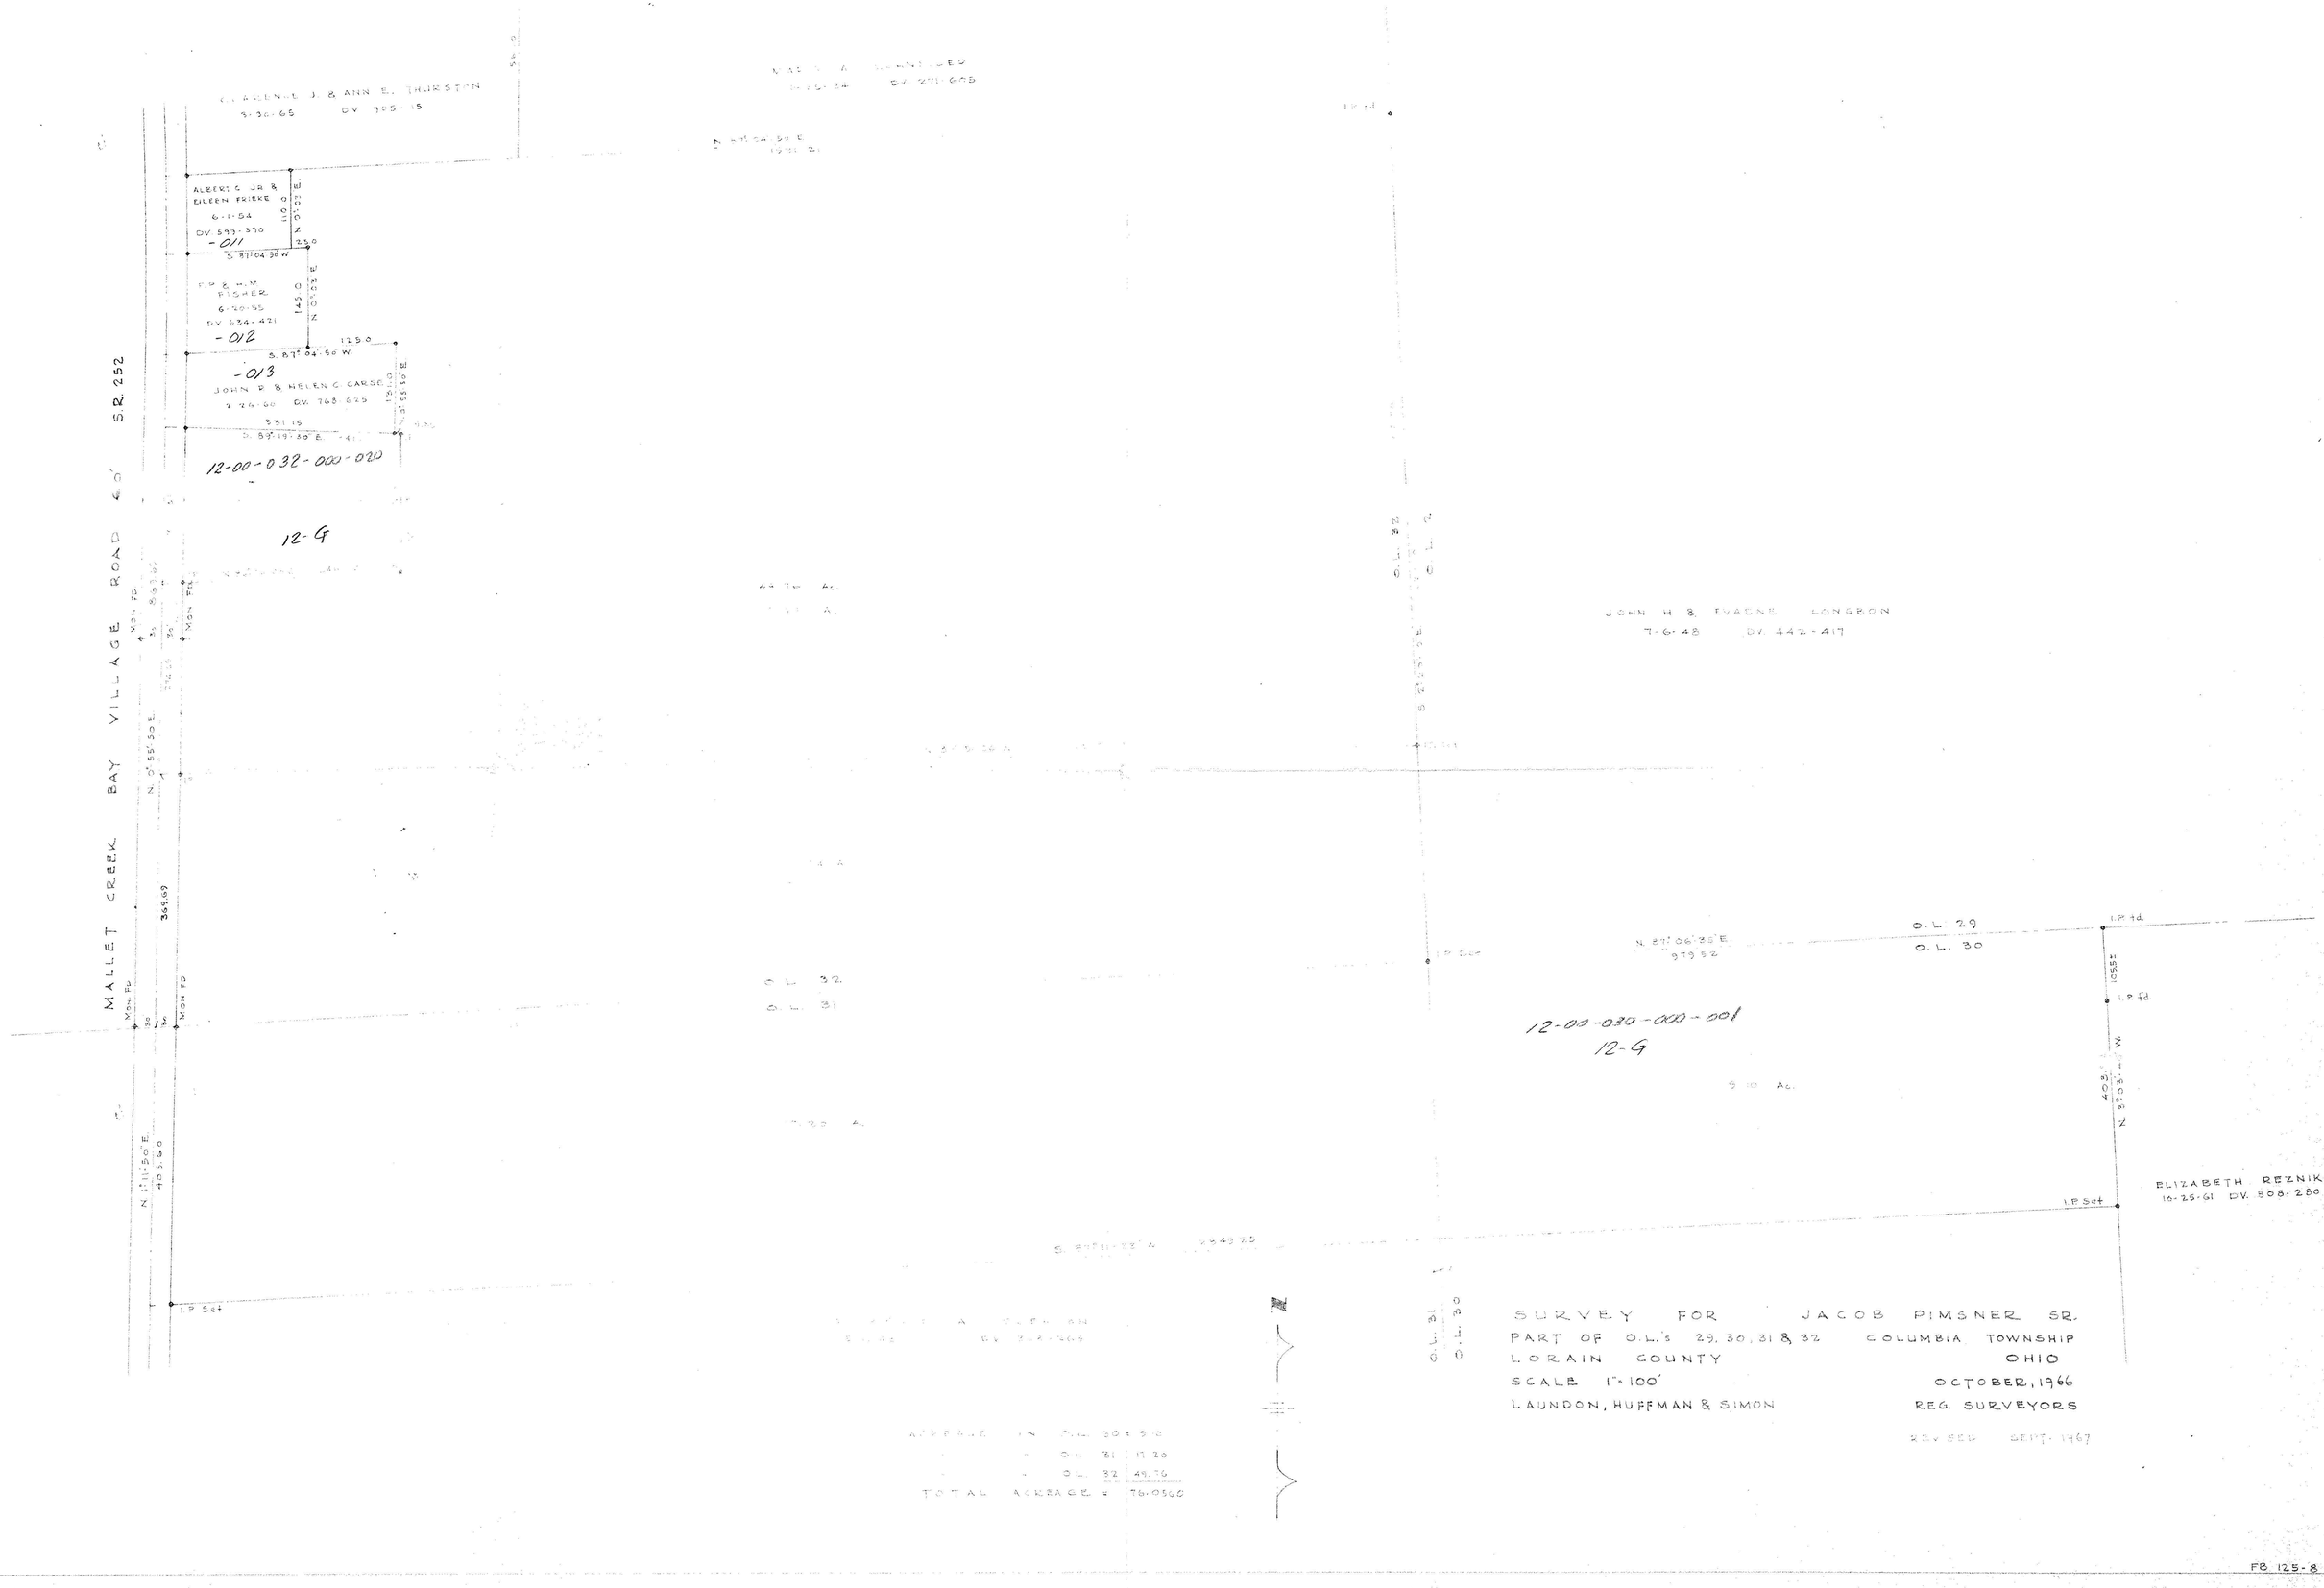
CLARENCE J. & ANN E. THURSTON
3-30-65 DV. 705-15
ALBERT C. JR & EILEEN FRISKE
6-1-54
DV. 599-370
-011
S 87°04'50 W
250
N 0°07'10 E
110.0
FRED & MAY FISHER
6-20-55
DV. 634-421
-012
145.0
N 0°07'10 E
125.0
S 87°04'50 W
-013
JOHN P. & HELEN C. CARSO
7-26-60 DV. 768-625
130.0
S 0°55'50 E
331.15
S. 89°19'50 E.
12-00-032-000-020
12-G
S.R. 252
MALLET CREEK BAY VILLAGE ROAD 60'
Mon. Fd.
S 0°55'50 E
N 0°55'50 E
368.69
N 1°11'50 E
405.50
I.P. Set
O.L. 32
O.L. 31
JOHN H. & EVADNE LONGSON
7-6-48 DV. 442-417
N. 87°06'35 E.
979.52
O.L. 29
O.L. 30
I.P. Fd.
1055±
I.P. Set
12-00-030-000-001
12-G
N 0°53'50 E
405.50
ELIZABETH REZNIK
10-25-61 DV. 808-280
O.L. 31
O.L. 32
AVERAGE IN O.L. 30 = 9.10
" " O.L. 31 = 17.20
" " O.L. 32 = 49.76
TOTAL ACREAGE = 76.0560
SURVEY FOR JACOB PIMSNER SR.
PART OF O.L.'s 29, 30, 31 & 32 COLUMBIA TOWNSHIP
LORAIN COUNTY OHIO
SCALE 1" = 100' OCTOBER, 1966
LAUNDON, HUFFMAN & SIMON REG. SURVEYORS
REV. SEP. SEPT. 1967
FB 125-8