12-00-029.000

#18254

12-G-4

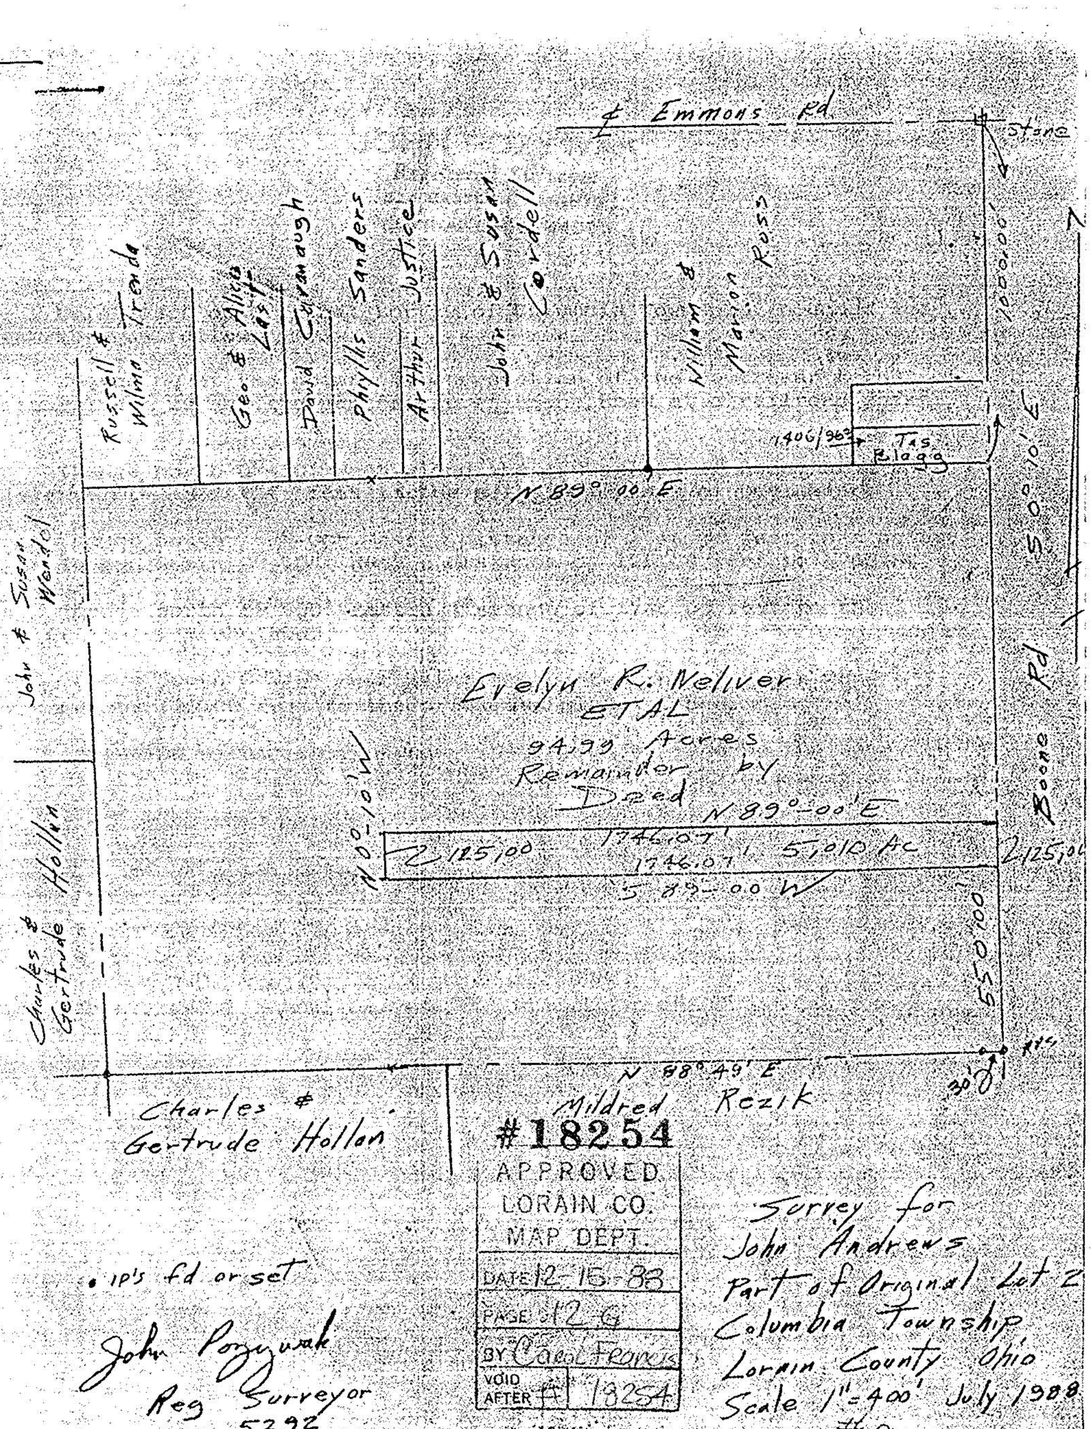

℄ Emmons Rd
Stone
Russell & Wilma Trada
Geo. & Alice Lastic
David Cavanaugh
Phyllis Sanders
Arthur Justice
John & Susan Cordell
William & Marion Ross
1406/363
T.& S. Bldgs
N 89° 00' E
100.00'
S 0° 10' W
Evelyn R. Nelver ETAL
94.99 Acres
Remainder by Deed
N 89°-00' E
11.02'
S 0° 10' W
2 125.00
1746.07'
1746.07'
5.010 Ac
S 89°-00' W
650.00'
Boone Rd
John & Susan Wendol
Charles & Gertrude Hollan
N 88° 49' E
30'
R.R.C.
Mildred Rezik
Charles & Gertrude Hollan
• ip's fd or set
John Porzywak
Reg Surveyor
5292
Survey for
John Andrews
Part of Original Lot 2
Columbia Township
Lorain County Ohio
Scale 1"=400' July 1988
#9