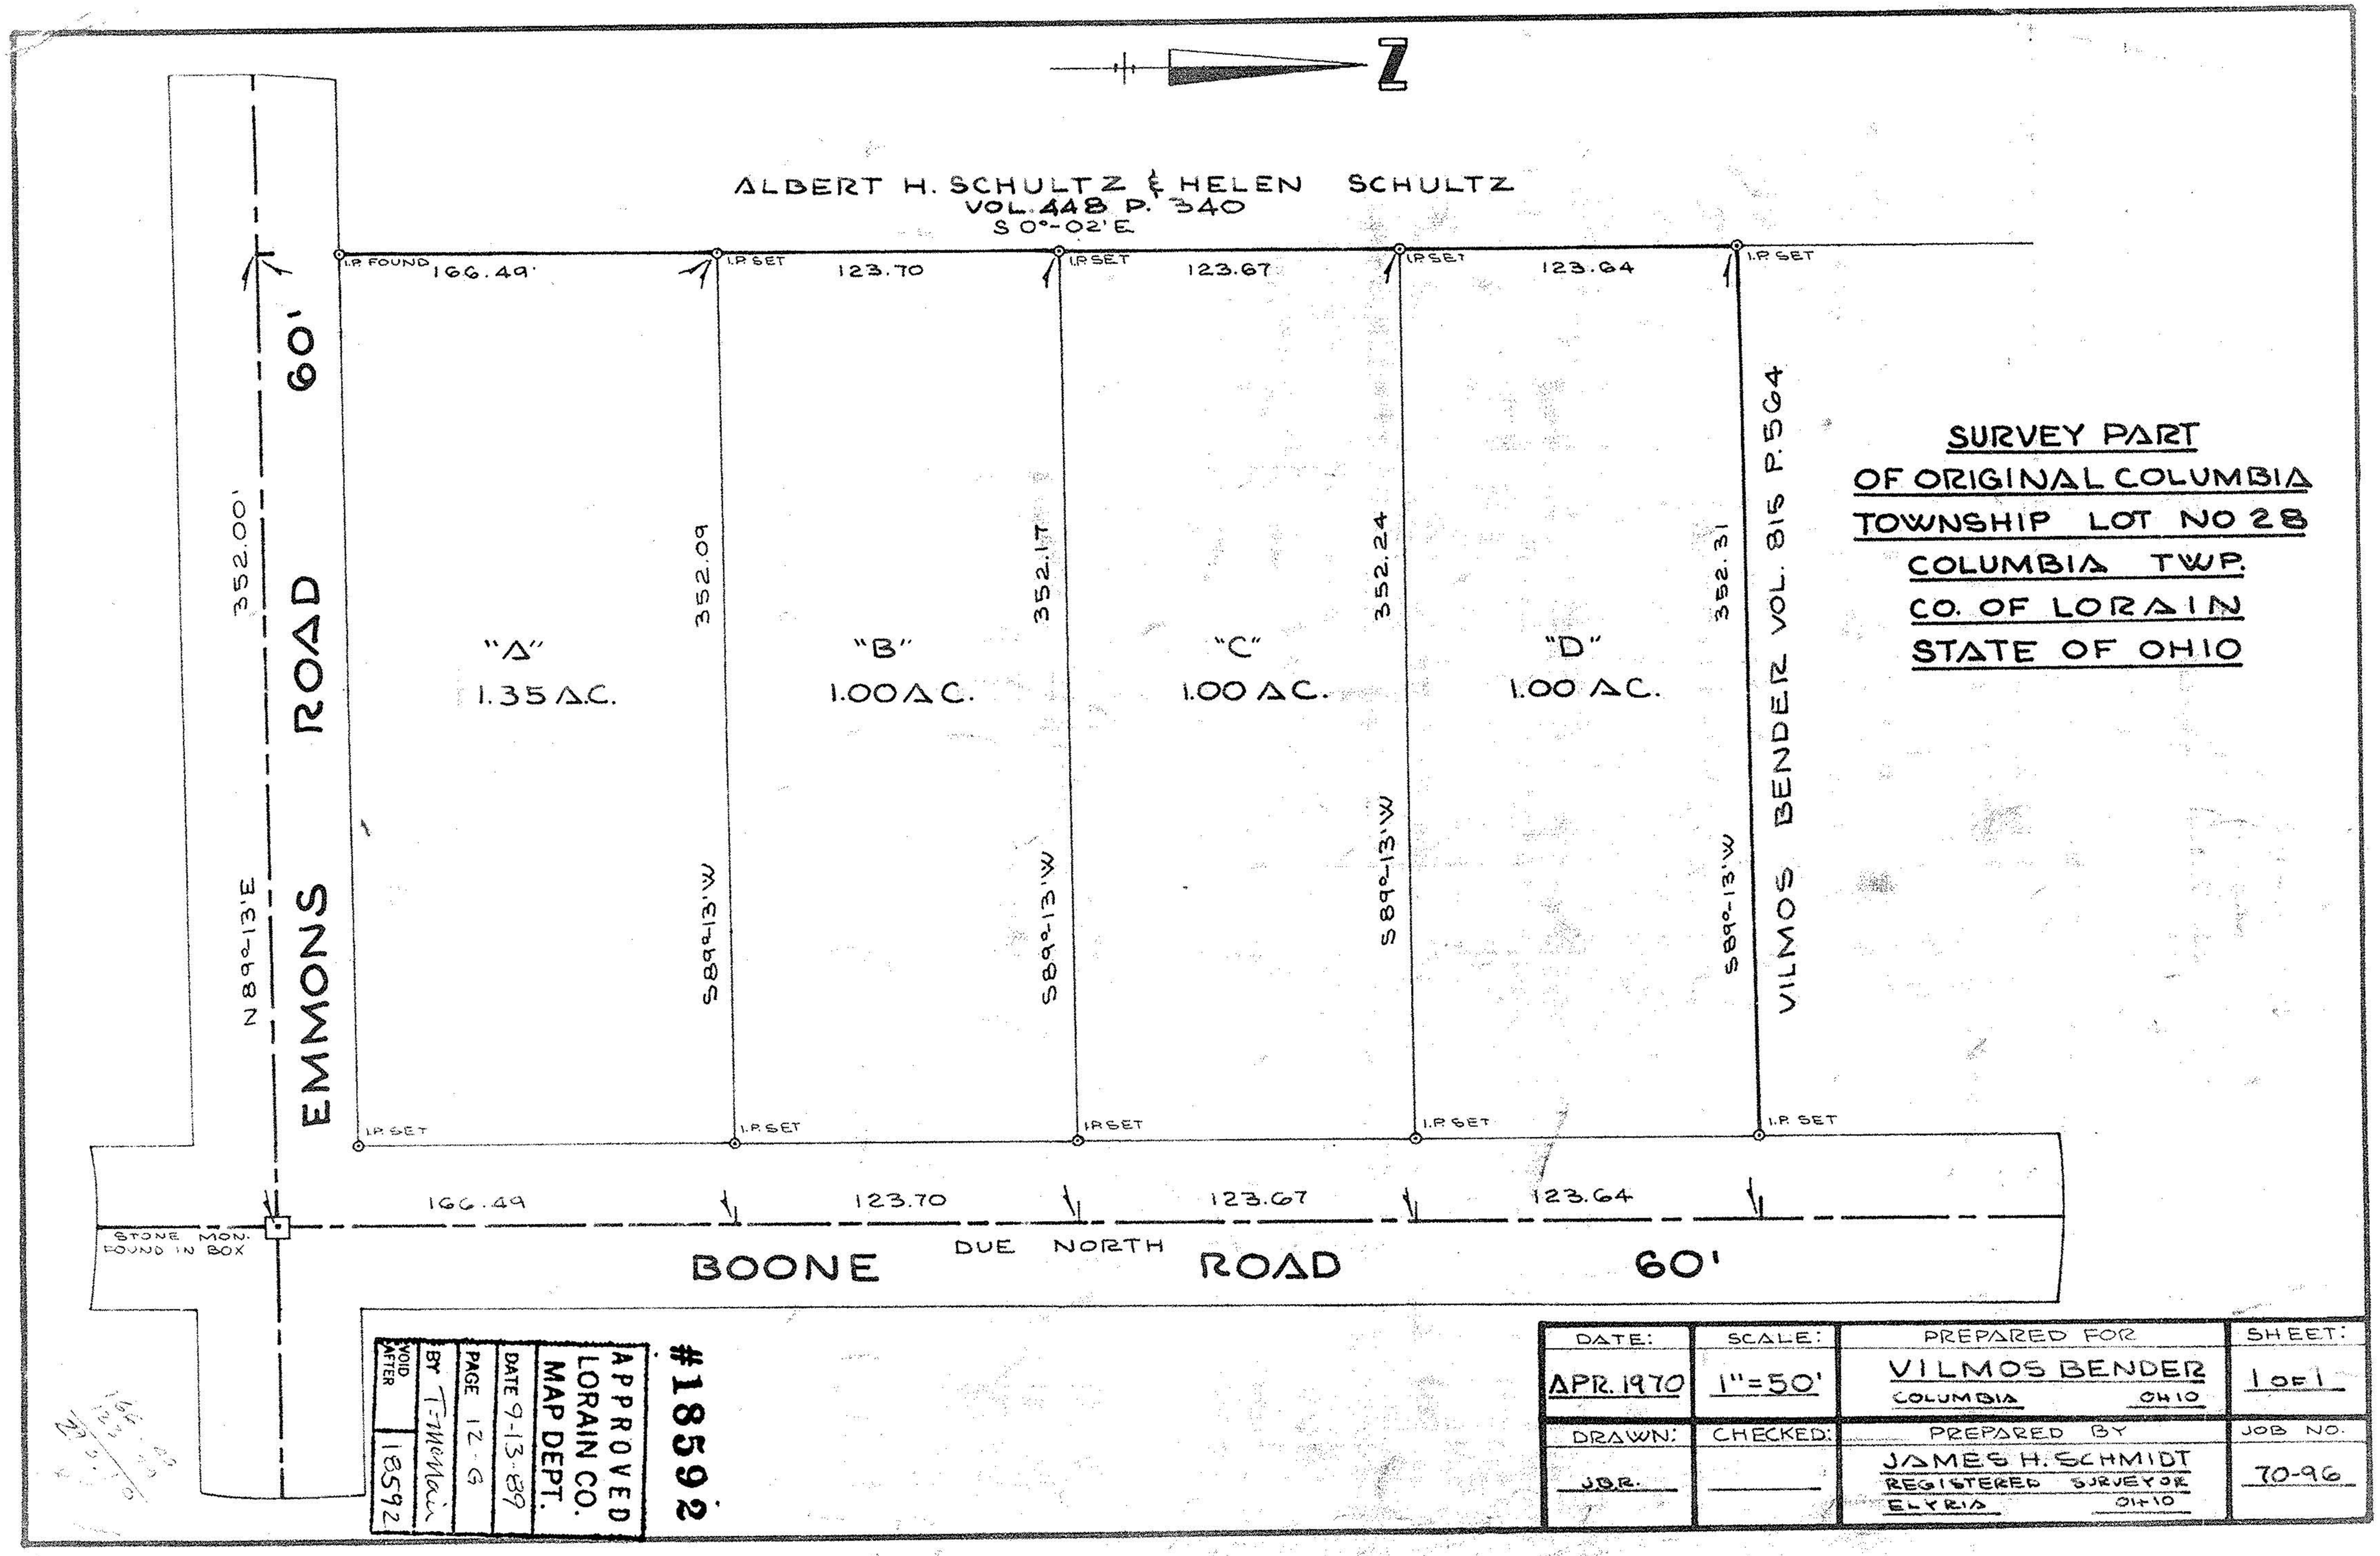

Z
ALBERT H. SCHULTZ & HELEN SCHULTZ
VOL. 448 P. 340
S 0°-02' E
I.P. FOUND
166.49'
I.P. SET
123.70
123.67
123.64
352.00'
60'
EMMONS ROAD
N 89°-13' E
352.09
352.17
352.24
352.31
"A"
1.35 A.C.
"B"
1.00 A.C.
"C"
1.00 A.C.
"D"
1.00 A.C.
S 89°-13' W
VILMOS BENDER VOL. 815 P. 564
STONE MON. FOUND IN BOX
DUE NORTH
BOONE ROAD 60'
SURVEY PART
OF ORIGINAL COLUMBIA
TOWNSHIP LOT NO 28
COLUMBIA TWP.
CO. OF LORAIN
STATE OF OHIO
#18592
APPROVED
LORAIN CO.
MAP DEPT.
DATE 9-13-89
PAGE 12-G
BY T. McNair
VOID AFTER 18592
DATE: APR. 1970
SCALE: 1"=50'
PREPARED FOR VILMOS BENDER COLUMBIA OHIO
SHEET: 1 OF 1
DRAWN: JBR.
CHECKED:
PREPARED BY JAMES H. SCHMIDT REGISTERED SURVEYOR ELYRIA OHIO
JOB NO. 70-96