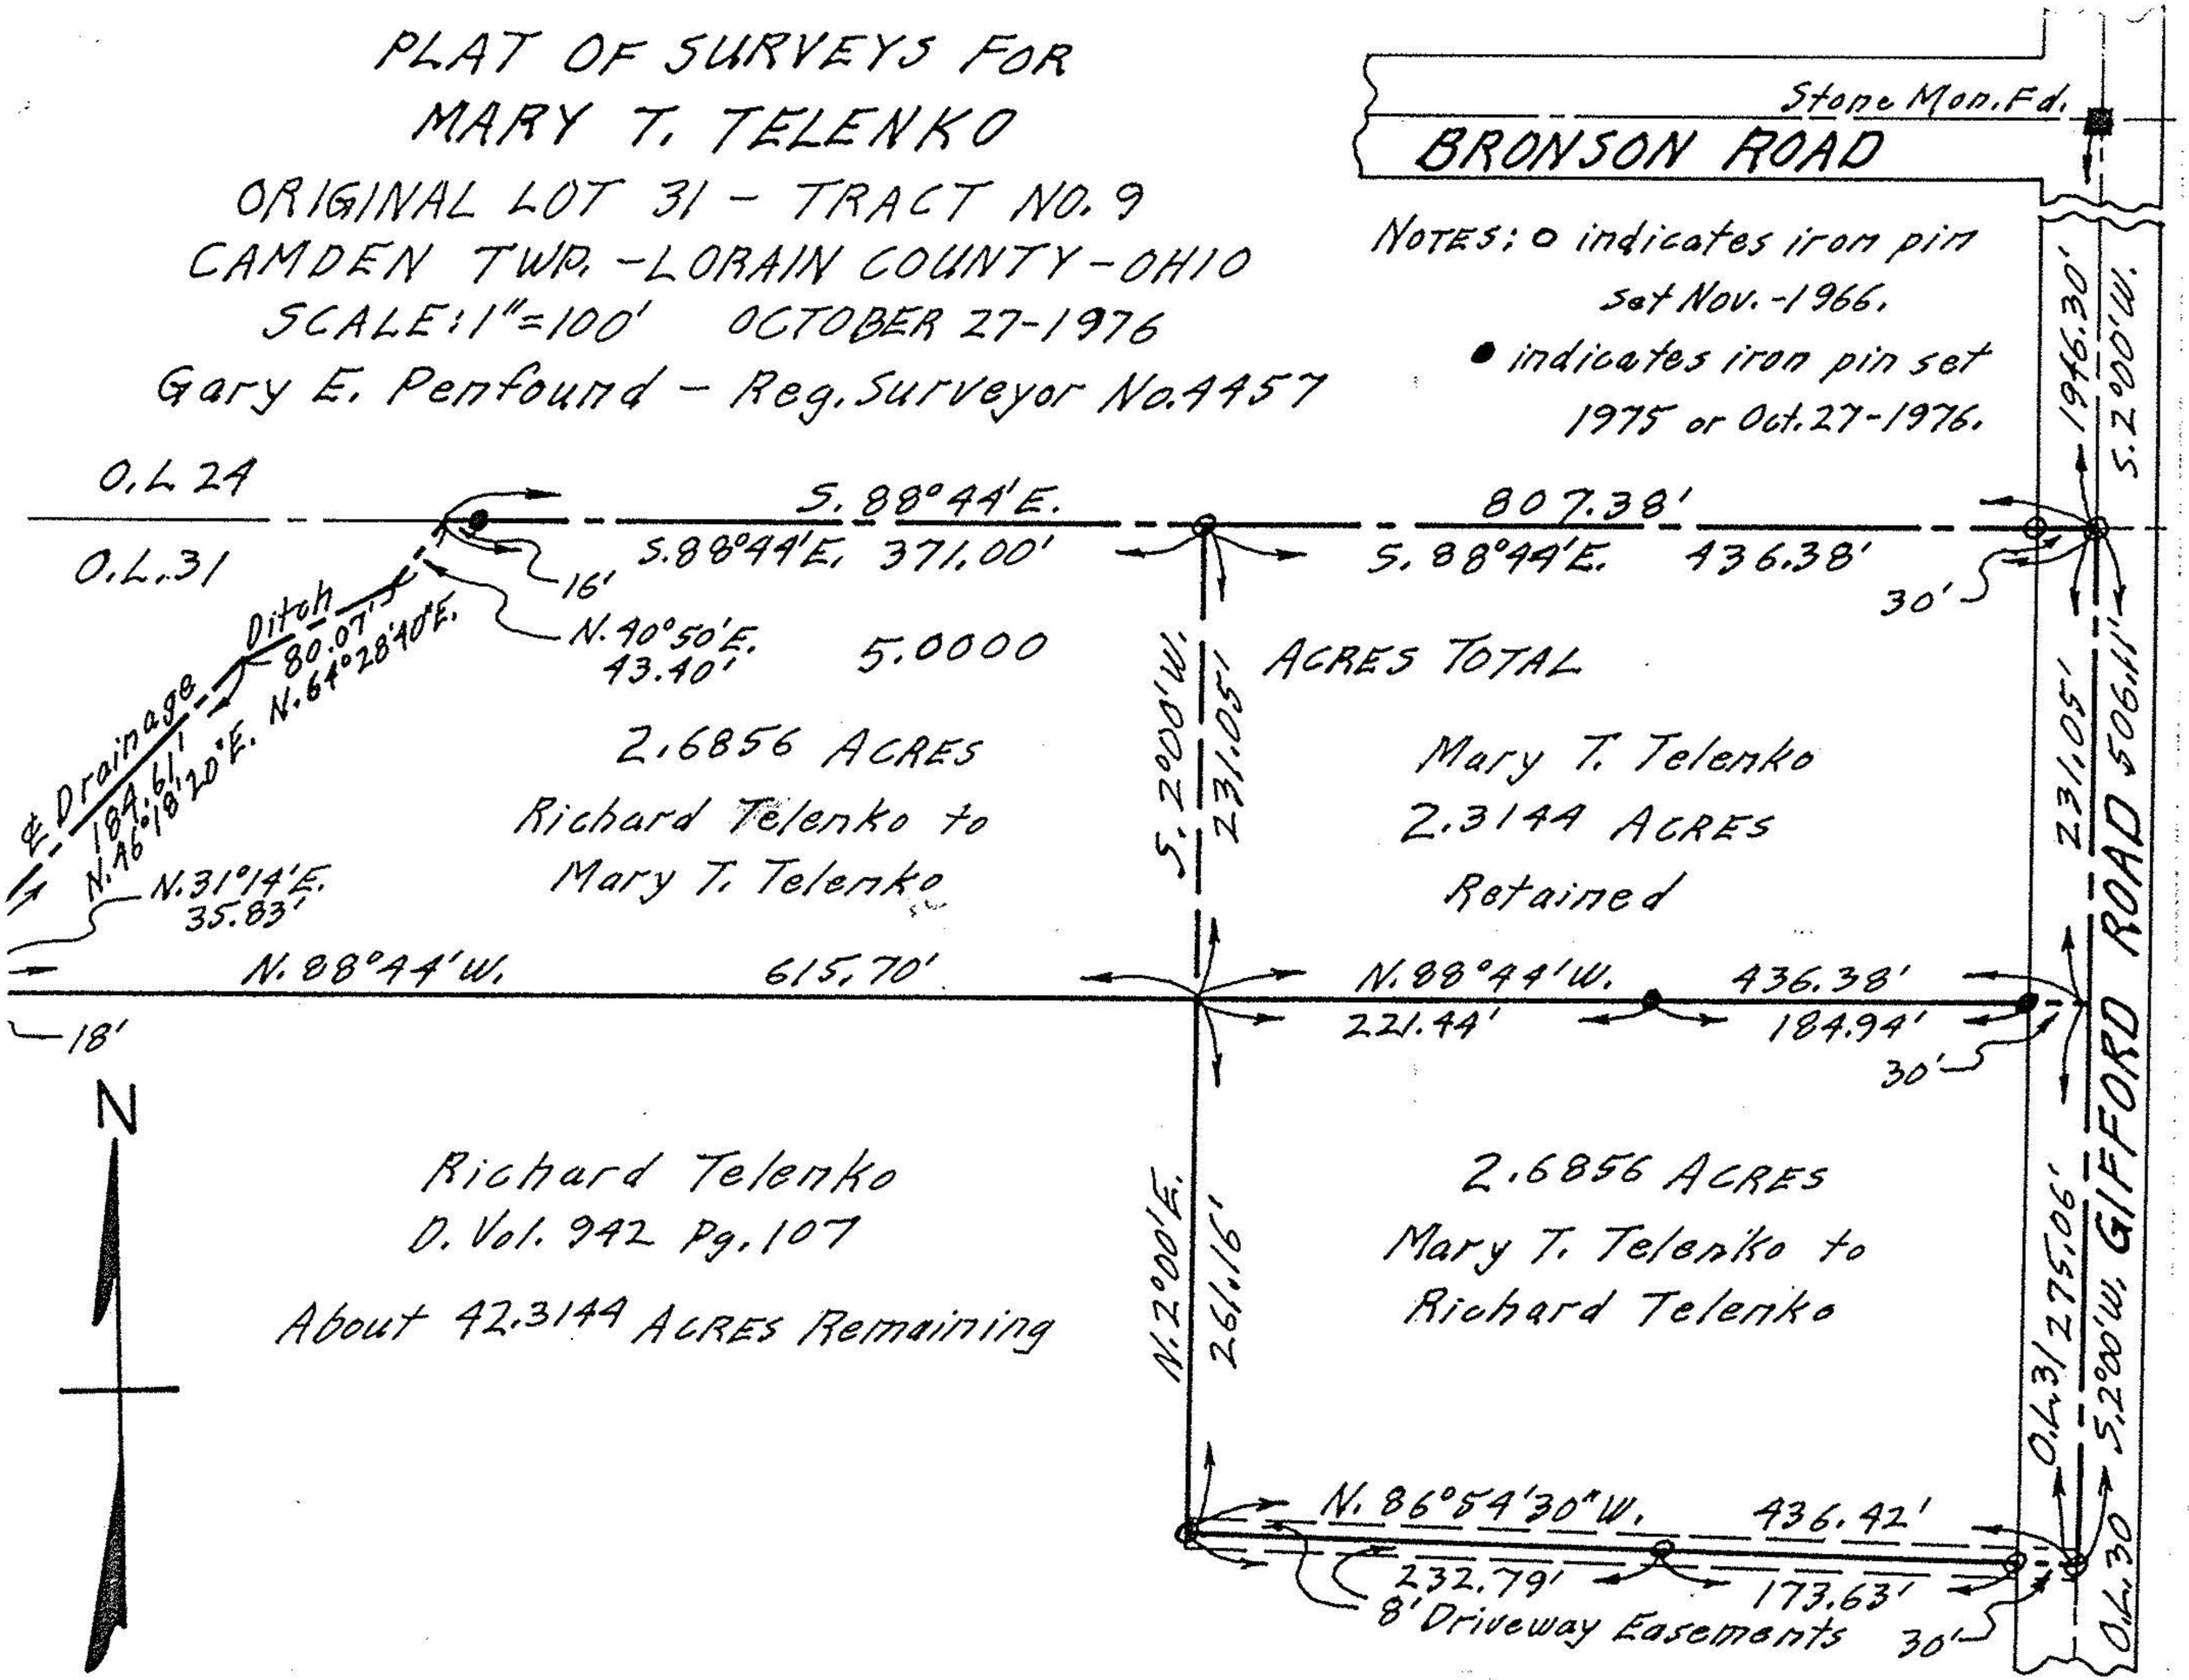
PLAT OF SURVEYS FOR
MARY T. TELENKO
ORIGINAL LOT 31 - TRACT NO. 9
CAMDEN TWP. - LORAIN COUNTY - OHIO
SCALE: 1" = 100' OCTOBER 27-1976
Gary E. Penfound - Reg. Surveyor No. 4457
Stone Mon. Fd.
BRONSON ROAD
NOTES: o indicates iron pin set Nov.-1966.
• indicates iron pin set 1975 or Oct. 27-1976.
O.L. 24
O.L. 31
S. 88°44'E.
807.38'
S. 88°44'E. 371.00'
S. 88°44'E. 436.38'
16'
30'
N. 40°50'E. 43.40'
5.0000 ACRES TOTAL
℄ Drainage Ditch
184.61'
80.07'
N. 46°18'20"E.
N. 64°28'40"E.
N. 31°14'E. 35.83'
2.6856 ACRES
Richard Telenko to
Mary T. Telenko
S. 2°00'W. 231.05'
Mary T. Telenko
2.3144 ACRES
Retained
N. 88°44'W. 615.70'
N. 88°44'W. 436.38'
221.44'
184.94'
18'
30'
1946.30'
S. 2°00'W.
231.05'
GIFFORD ROAD 506.11'
N
Richard Telenko
D. Vol. 942 Pg. 107
About 42.3144 ACRES Remaining
N. 2°00'E. 261.16'
2.6856 ACRES
Mary T. Telenko to
Richard Telenko
O.L. 31 275.06'
S. 2°00'W.
N. 86°54'30"W. 436.42'
232.79'
173.63'
8' Driveway Easements
30'
O.L. 30