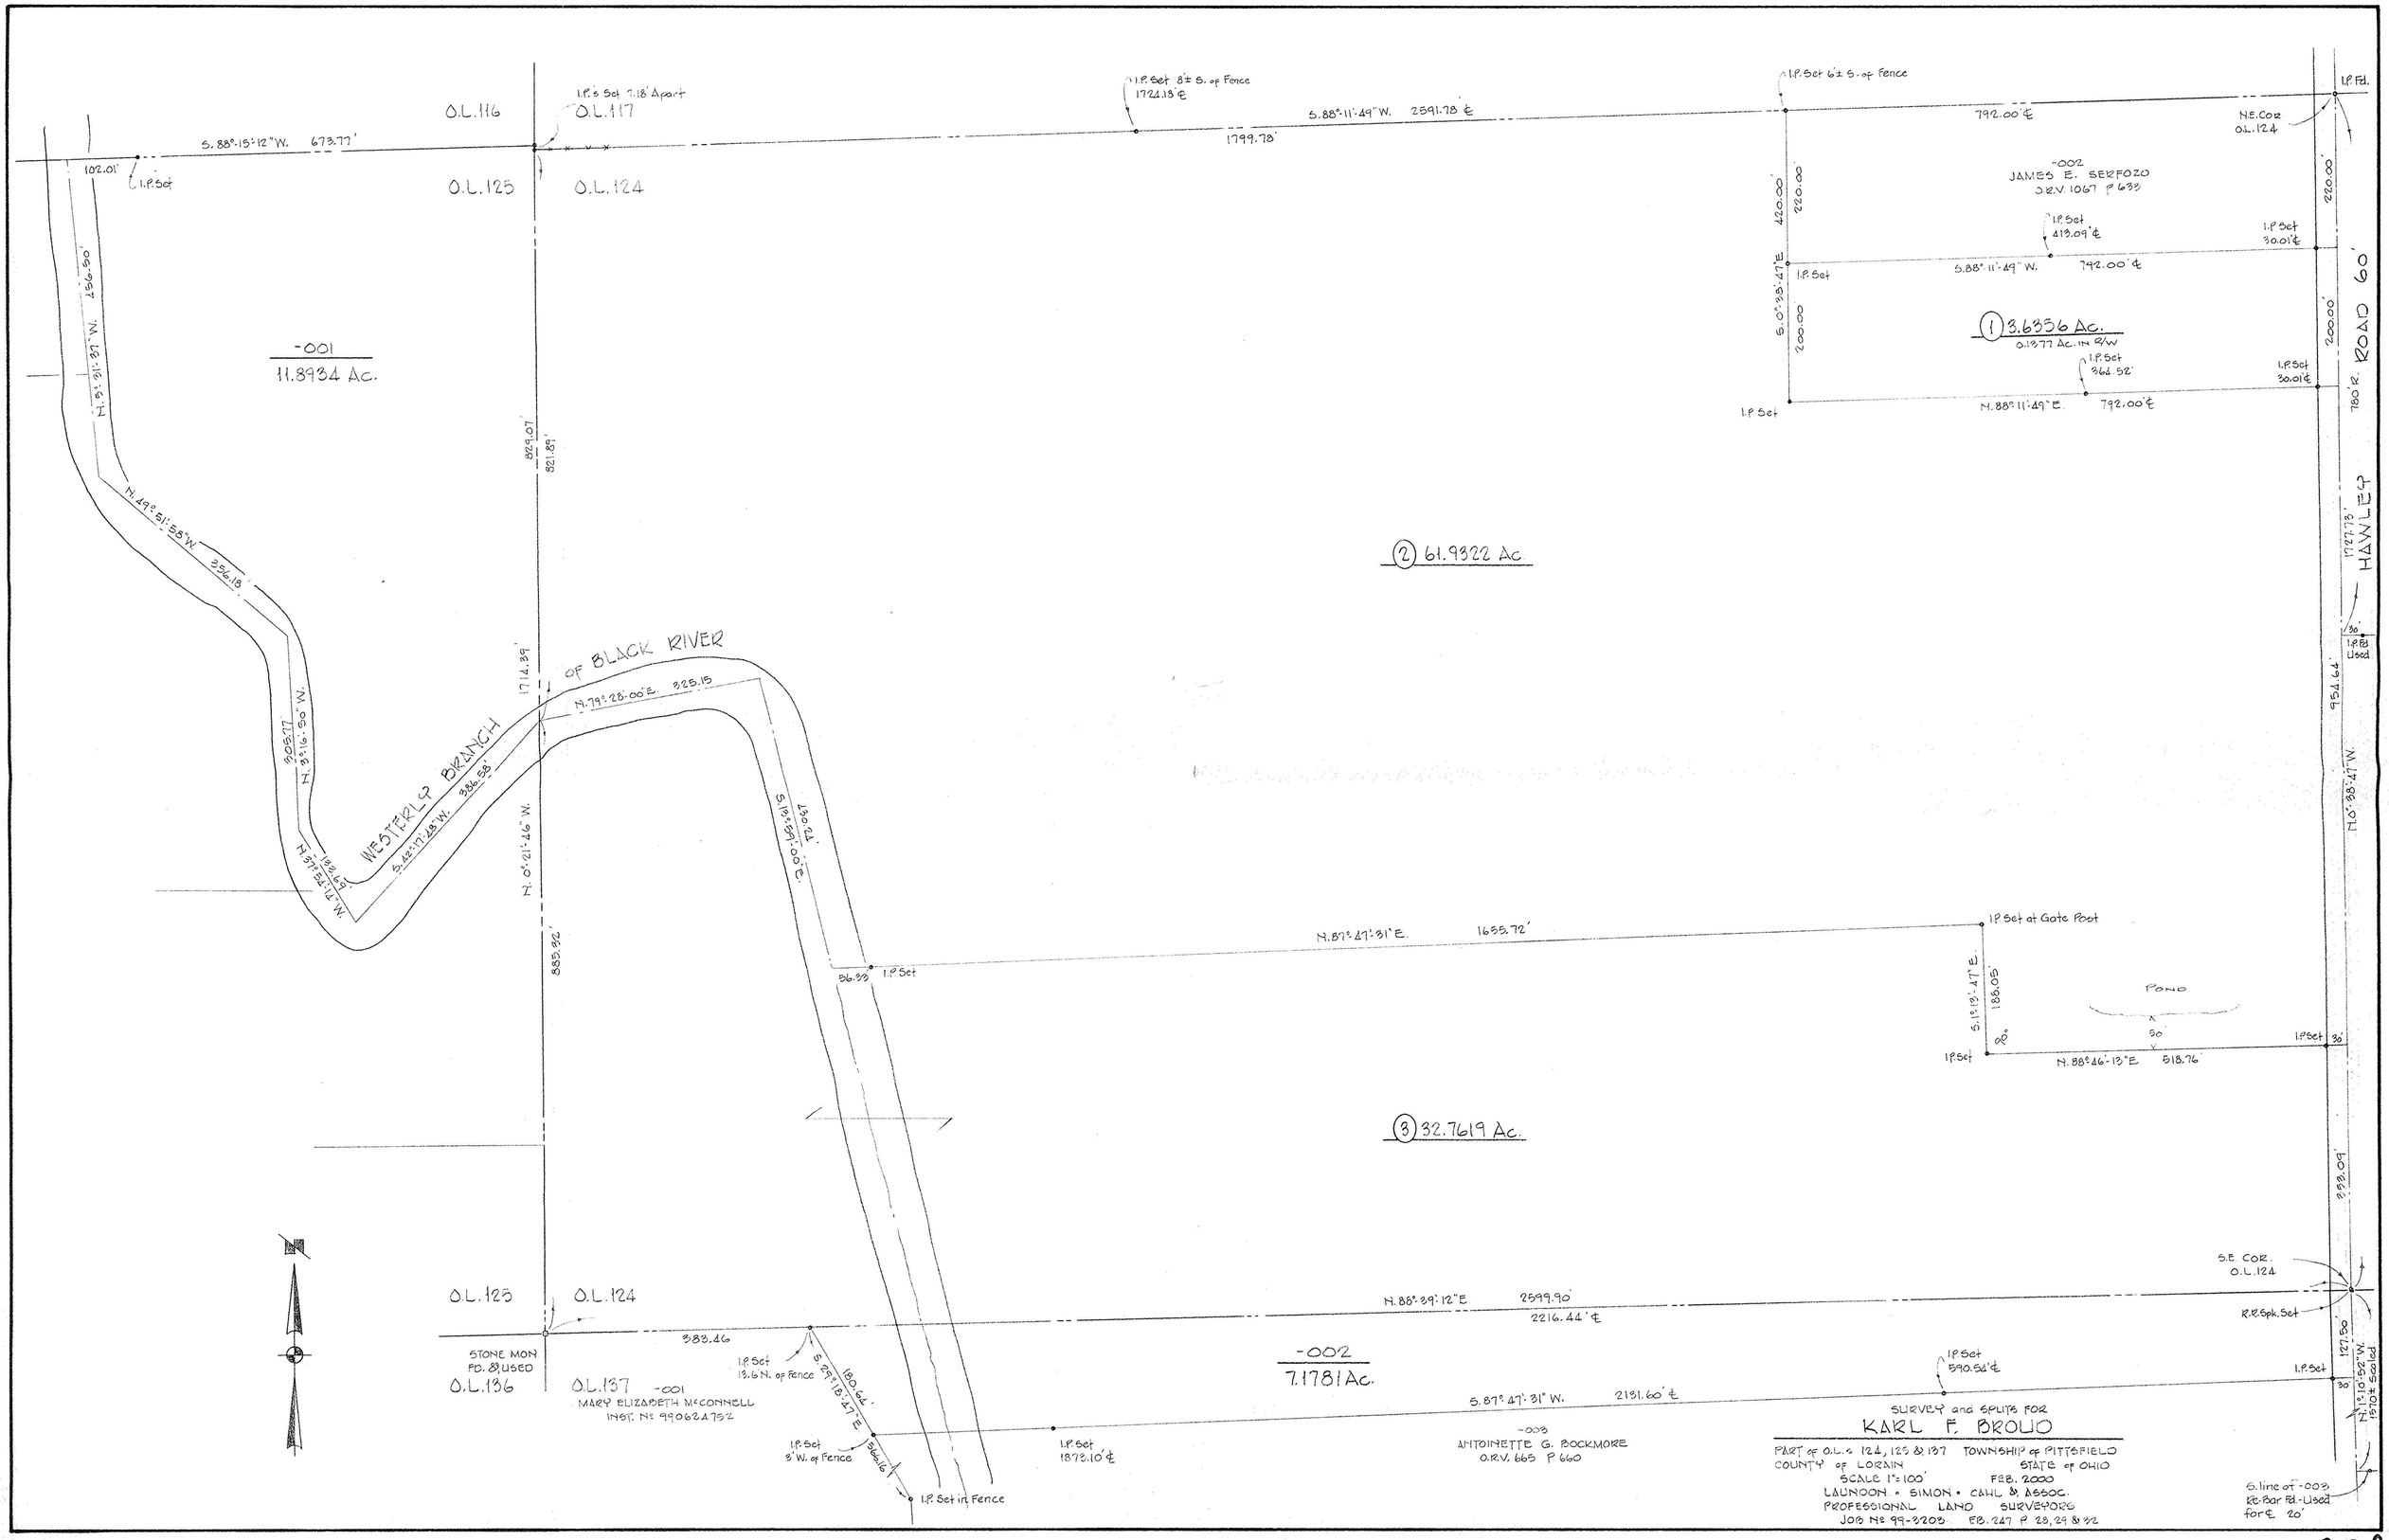
O.L.116
O.L.117
O.L.125
O.L.124
I.P.s Set 7.18' Apart
I.P. Set 8'± S. of Fence
172.13'℄
S.88°-11'-49"W. 2591.78'℄
1799.78'
I.P. Set 6'± S. of Fence
I.P. Fd.
N.E. Cor. O.L.124
S.88°-15'-12"W. 673.77'
102.01'
I.P. Set
792.00'℄
-002
JAMES E. SERFOZO
O.R.V. 1067 P 639
420.00'
220.00'
I.P. Set
413.09'℄
I.P. Set
30.01'℄
S.88°-11'-49"W.
792.00'℄
S.0°-38'-47"E.
200.00'
1 3.6356 Ac.
0.1377 Ac. IN R/W
I.P. Set
366.52'
I.P. Set
30.01'℄
N.88°-11'-49"E.
792.00'℄
780'± ROAD 60'
-001
11.8934 Ac.
N.19°-16'-27"W. 299.50'
N.49°-51'-58"W. 356.18'
N.83°-16'-50"W. 305.77'
N.71°-52'-12"W. 192.67'
WESTERLY BRANCH OF BLACK RIVER
N.79°-28'-00"E. 325.15'
S.42°-17'-28"W. 386.58'
S.19°-59'-00"E. 72.067'
829.07'
821.89'
1714.39'
N.0°-21'-46"W.
883.82'
2 61.9322 Ac
1727.73'
HAWLEY
30'
I.P. Fd. Used
954.64'
N.0°-38'-47"W.
N.87°-47'-31"E. 1655.72'
I.P. Set at Gate Post
S.19°-13'-47"E.
186.05'
POND
50'
I.P. Set
30'
N.88°-46'-13"E. 518.76'
56.93'
I.P. Set
3 32.7619 Ac.
958.09'
S.E. COR. O.L.124
R.R. Spk. Set
O.L.125
O.L.124
N.88°-39'-12"E. 2599.90'
2216.44'℄
STONE MON FD. & USED
O.L.136
O.L.137
-001
MARY ELIZABETH McCONNELL
INST. No 199062752
383.46
I.P. Set
13.6' N. of Fence
S.29°-18'-47"E.
180.44'
-002
7.1781 Ac.
I.P. Set
590.54'℄
127.50'
N.13°-10'-52"W.
1970'± Scaled
S.87°-47'-31"W. 2131.60'℄
I.P. Set
8' W. of Fence
586.16'
I.P. Set
1873.10'℄
-003
ANTOINETTE G. BOCKMORE
O.R.V. 665 P 660
I.P. Set in Fence
SURVEY and SPLITS FOR
KARL F. BROUO
PART of O.L.s 124, 125 & 137 TOWNSHIP of PITTSFIELD
COUNTY of LORAIN STATE of OHIO
SCALE 1"=100' FEB. 2000
LAUNDON • SIMON • CAHL & ASSOC.
PROFESSIONAL LAND SURVEYORS
JOB No 99-2203 F.B. 247 P 28, 29 & 32
S. line of -003
Re-Bar Fd. Used
for E 20'