13-H 000 - 240 - 000 - 043 - 00 13-09-012 013 014

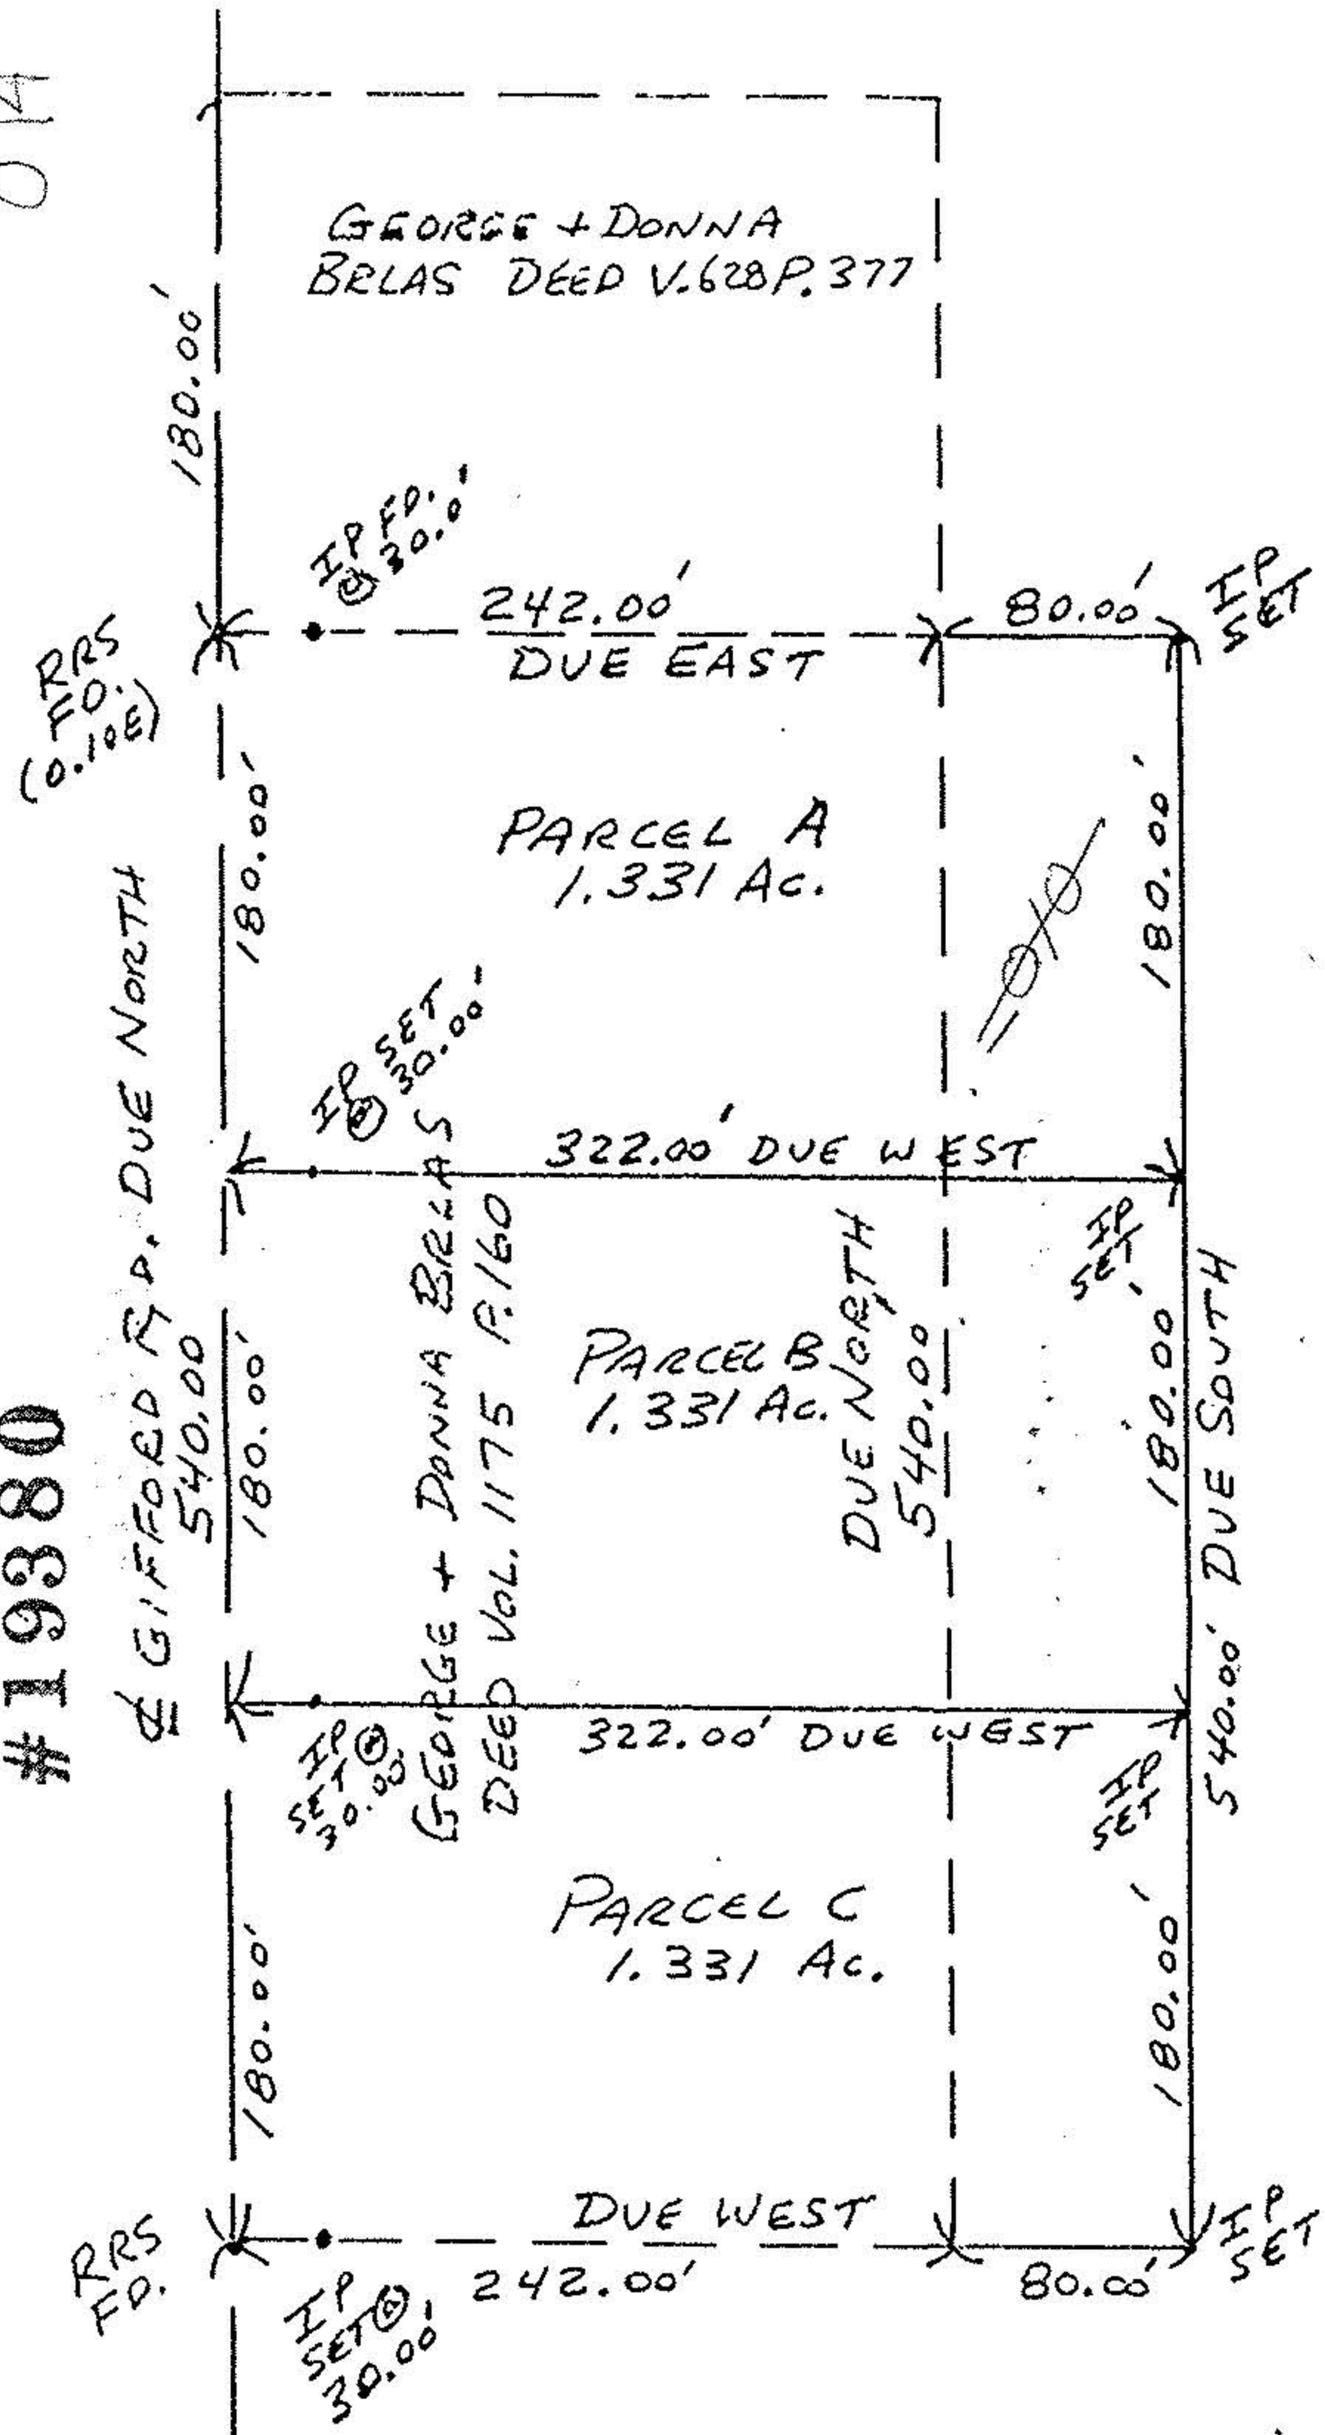

NORTH
SCALE 1" = 100'

ETHEL M. EARL
DEED V. 1003 P. 353, PAR. #2
64.00 AC. ORIG.
63.008 AC. REM.

STATE OF OHIO
JOHN R. HAMILTON
6861
REGISTERED PROFESSIONAL SURVEYOR

MAP OF SURVEY FOR
GEORGE + DONNA BELAS
O.L. 43 - TRACT 9 - CAMDEN TWP.
JAN. 1991 SCALE 1" = 100'
JOHN R. HAMILTON
REG. SURV. #6861

#19380
~~#19378~~ VOID

APPROVED
LORAIN CO.
MAP DEPT.
DATE 5-20-91
PAGE 13-H
BY CAROLYN FLANGLS
VOID AFTER # 19379

13-H 000 - 240 - 000 - 043 - 00 #19378 VOID #19380