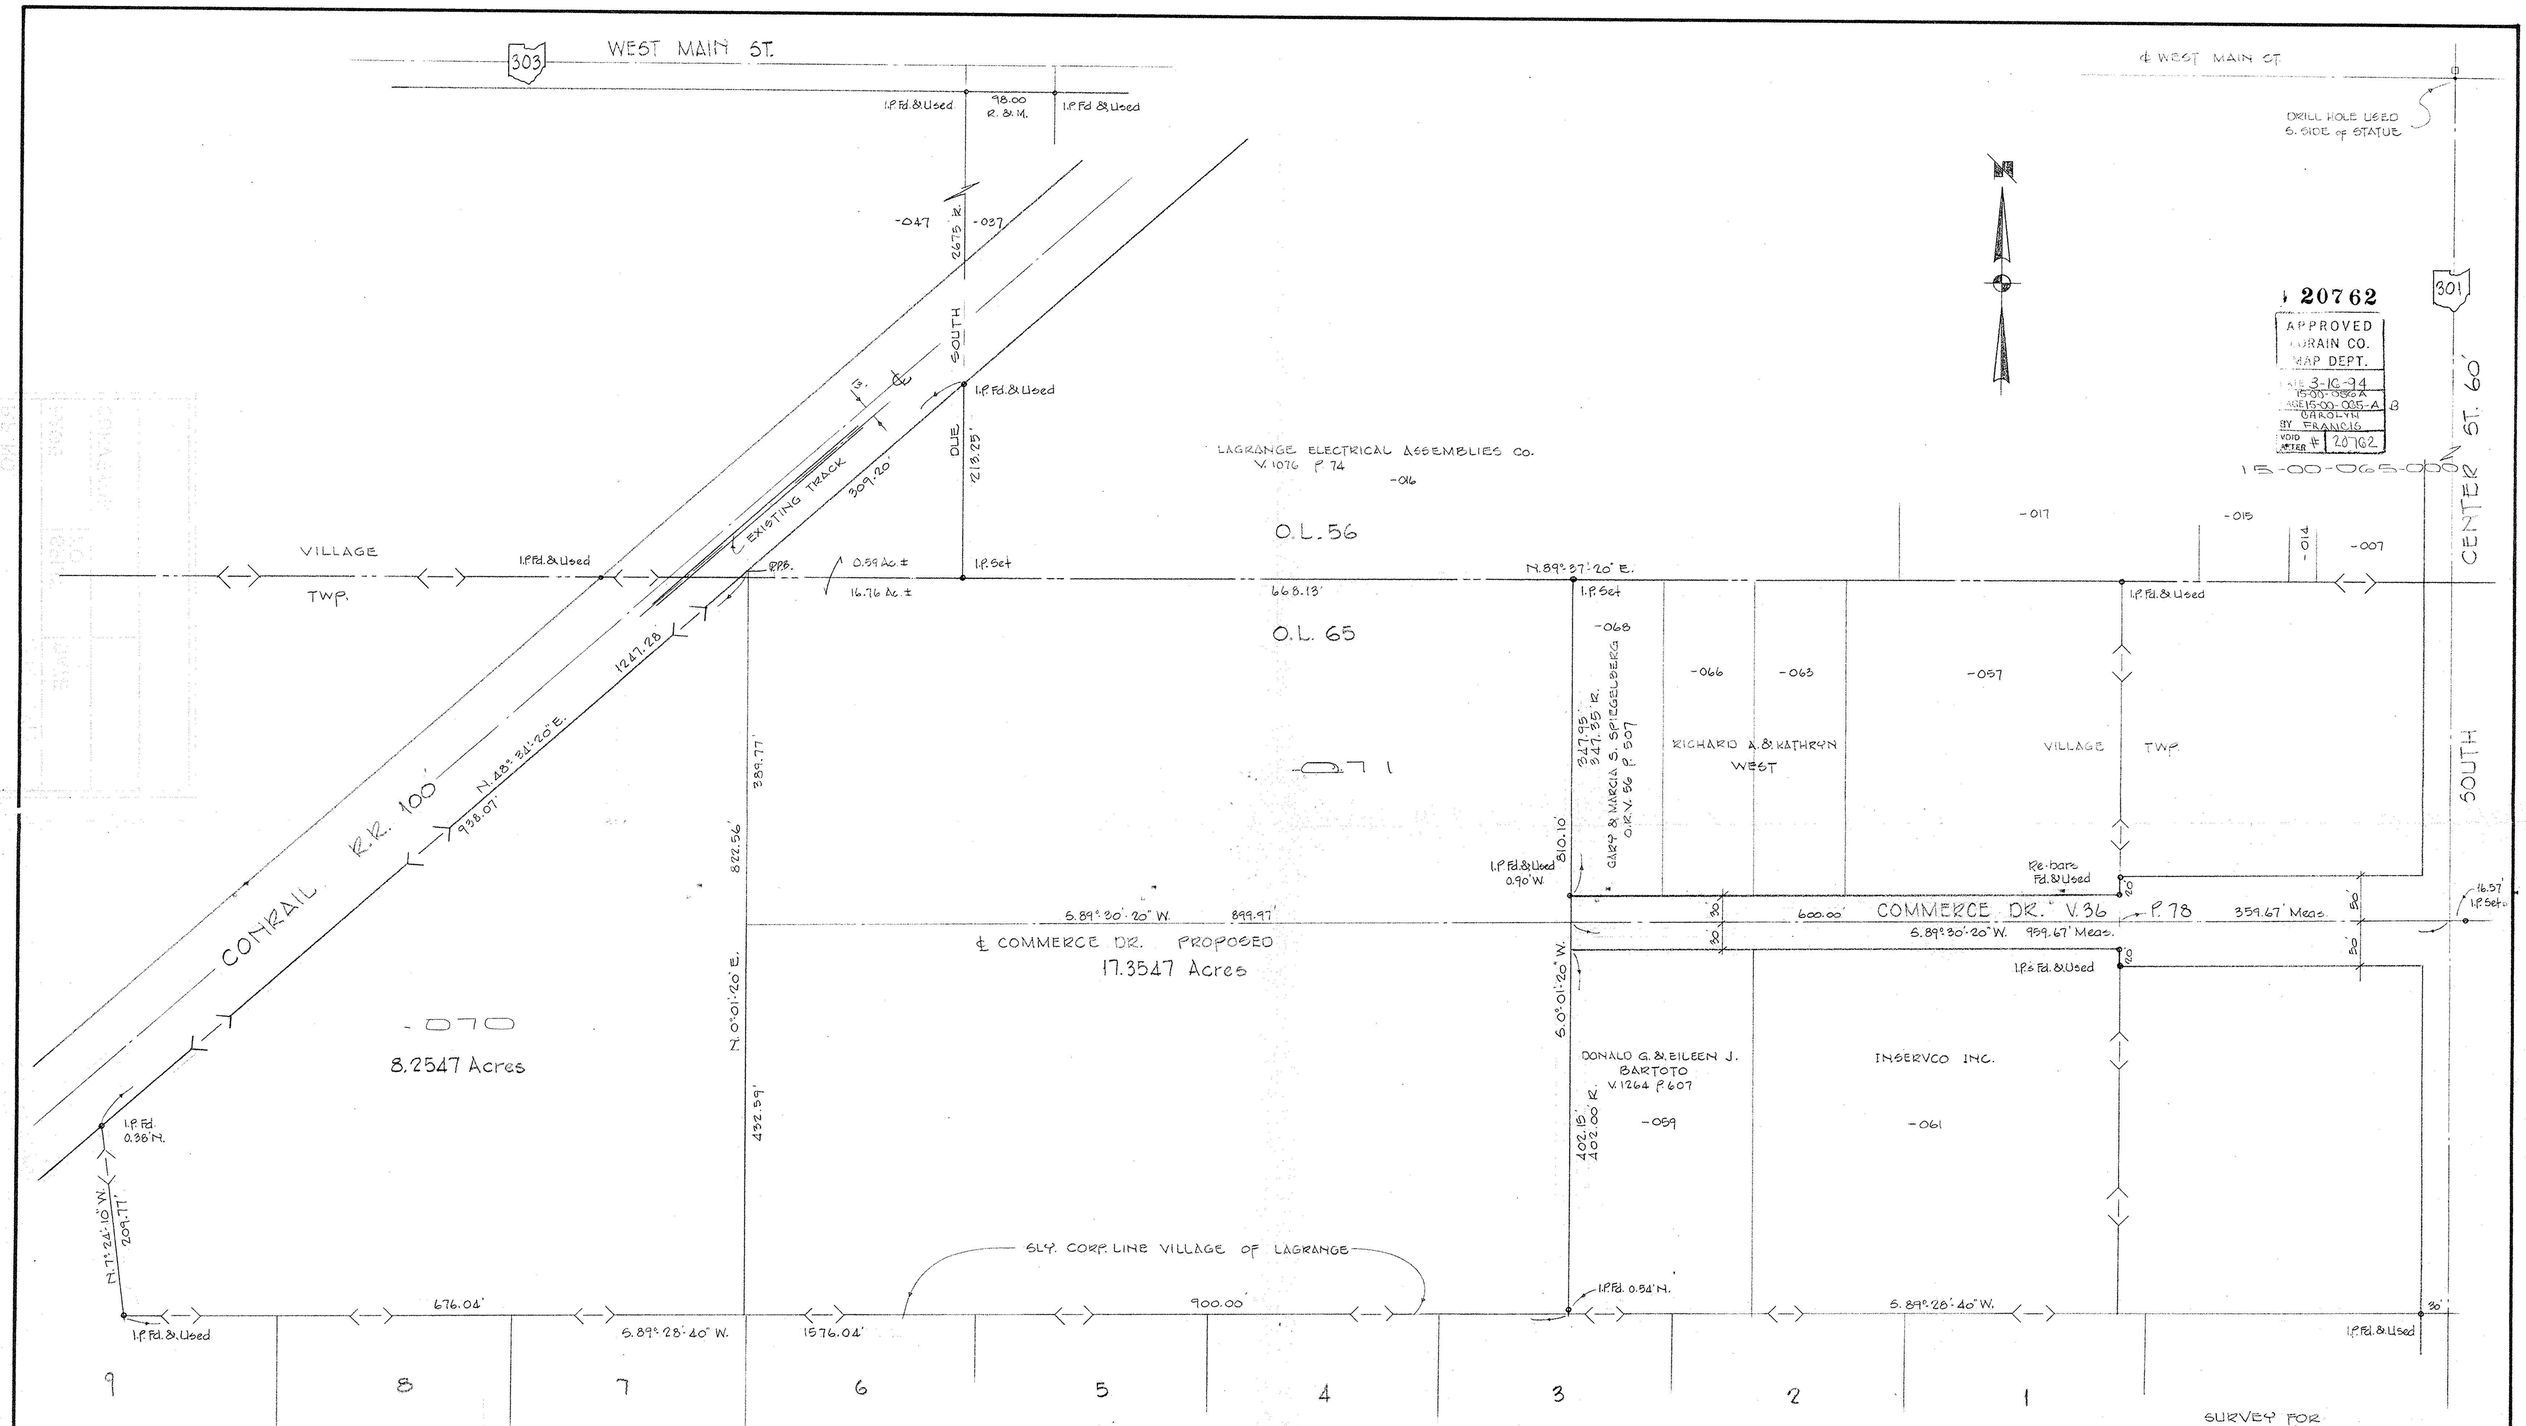
303
WEST MAIN ST.
℄ WEST MAIN ST.
DRILL HOLE USED S. SIDE of STATUE
I.P. Fd. & Used
98.00 R. & M.
I.P. Fd. & Used
-047
-037
2675' R.
SOUTH
℄
EXISTING TRACK
309.20'
DUE
2119.25'
I.P. Fd. & Used
LAGRANGE ELECTRICAL ASSEMBLIES CO.
V. 1076 P. 74
-046
O.L. 56
VILLAGE
TWP.
I.P. Fd. & Used
PPB.
0.59 Ac. ±
16.76 Ac. ±
I.P. Set
N. 89° 27' 20" E.
I.P. Set
I.P. Fd. & Used
-017
-015
-014
-007
CENTER ST. 60'
15-00-065-000
20762
APPROVED LORAIN CO. MAP DEPT.
DATE 3-16-94
15-00-065-A
15-00-005-A
CAROLYN
BY FRANCIS
VOID AFTER # 20762
SOUTH
O.L. 65
-071
1247.28'
N. 48° 31' 20" E.
938.07'
CONRAIL R.R. 100'
289.77'
822.56'
N. 0° 01' 20" E.
432.59'
-070
8.2547 Acres
I.P. Fd. 0.38' N.
N. 7° 24' 10" W.
209.77'
I.P. Fd. & Used
676.04'
S. 89° 28' 40" W.
1576.04'
SLY. CORP. LINE VILLAGE OF LAGRANGE
900.00'
I.P. Fd. 0.54' N.
S. 89° 28' 40" W.
I.P. Fd. & Used
6683.13'
-068
347.95' R.
347.85' R.
GARY & MARCIA S. SPIEGELBERG
O.R. V. 56 P. 507
810.10'
I.P. Fd. & Used 0.90' W.
-066
-063
-057
RICHARD A. & KATHRYN WEST
VILLAGE
TWP.
Re-bars Fd. & Used
S. 89° 30' 20" W.
899.97'
℄ COMMERCE DR. PROPOSED
17.3547 Acres
600.00'
COMMERCE DR. V. 36
P. 78
359.67' Meas.
S. 89° 30' 20" W.
959.67' Meas.
16.57'
I.P. Set
I.P's Fd. & Used
S. 0° 01' 20" W.
DONALD G. & EILEEN J. BARTOTO
V. 1264 P. 607
402.15' R.
402.00' R.
-059
INSERVCO INC.
-061
1
2
3
4
5
6
7
8
9
POGACSNIK ESTATES
PLAT VOL. 33 P. 56-57
STATE OF OHIO
RODGER G. SIMON
5101
REGISTERED SURVEYOR
F.B. 232 P. 20-21
JOB № 93-2504
SURVEY FOR
RICHARD A. & KATHRYN WEST
PART OF O.L. 65
TOWNSHIP OF LAGRANGE
VILLAGE OF LAGRANGE
COUNTY OF LORAIN
STATE OF OHIO
SCALE 1" = 80'
DECEMBER, 1993
BY
LAUNDON · SIMON · CAHL & ASSOC.
ENGINEERS
SURVEYORS
110 MIDDLE AVE.
ELYRIA, O. 44035