15-A #15278 15-00-043-000-

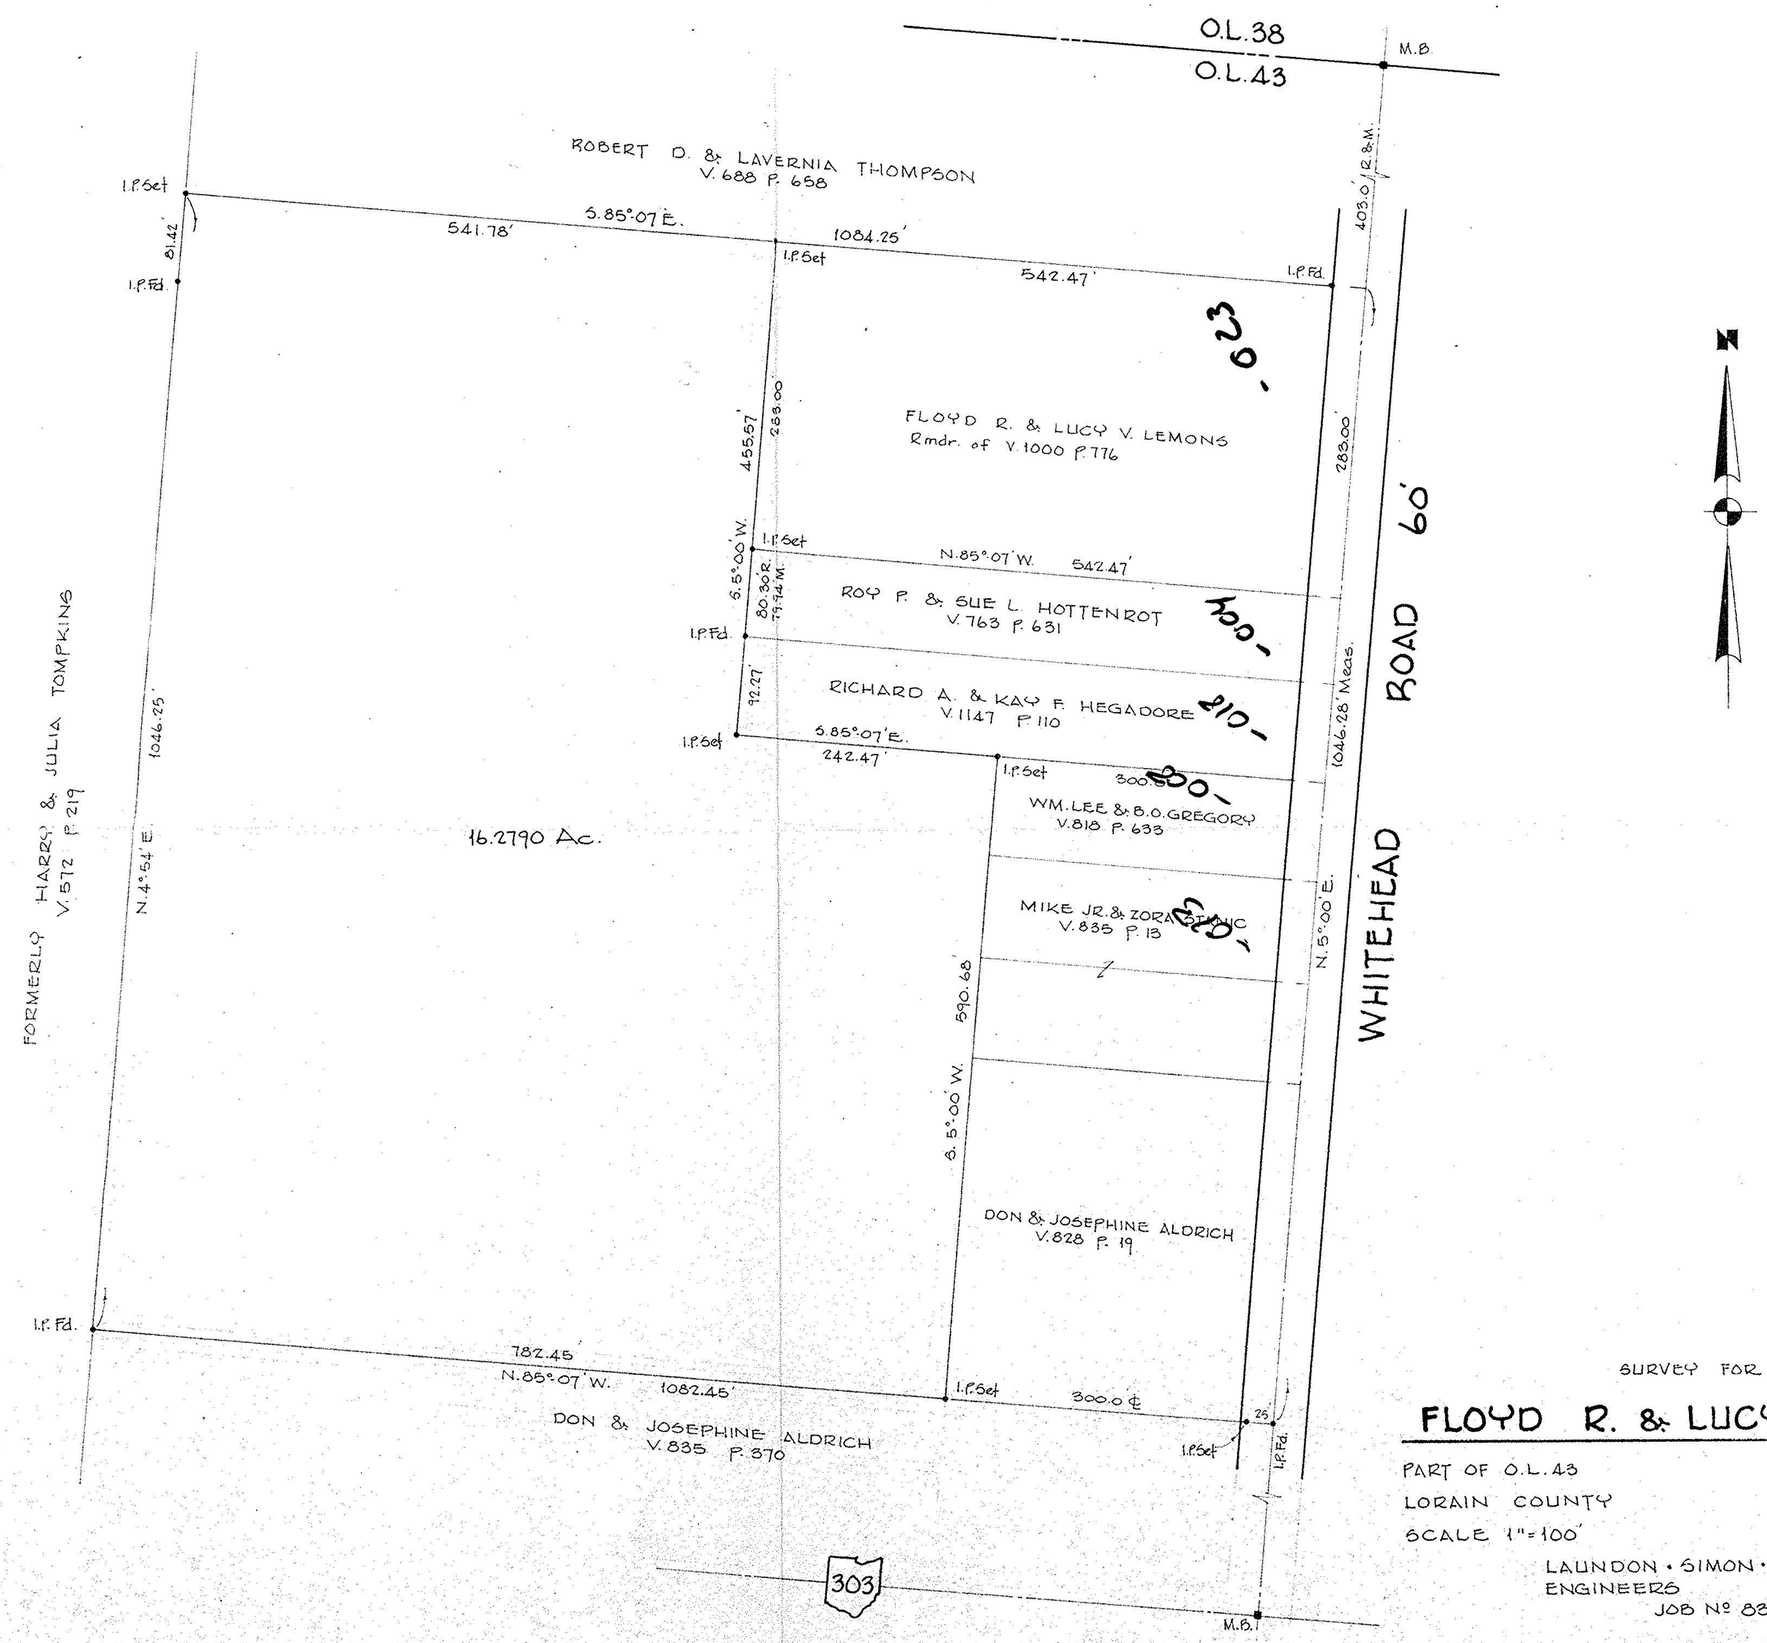

SURVEY FOR

FLOYD R. & LUCY V. LEMONS

PART OF O.L.43 LAGRANGE TWP.
LORAIN COUNTY OHIO
SCALE 1"=100' SEPT. 13, 1983

LAUNDON · SIMON · CAHL & ASSOC.
ENGINEERS SURVEYORS
JOB Nº 83-1227

SEP 14 1983 172

15-00-043-000-019 #15278 15-A