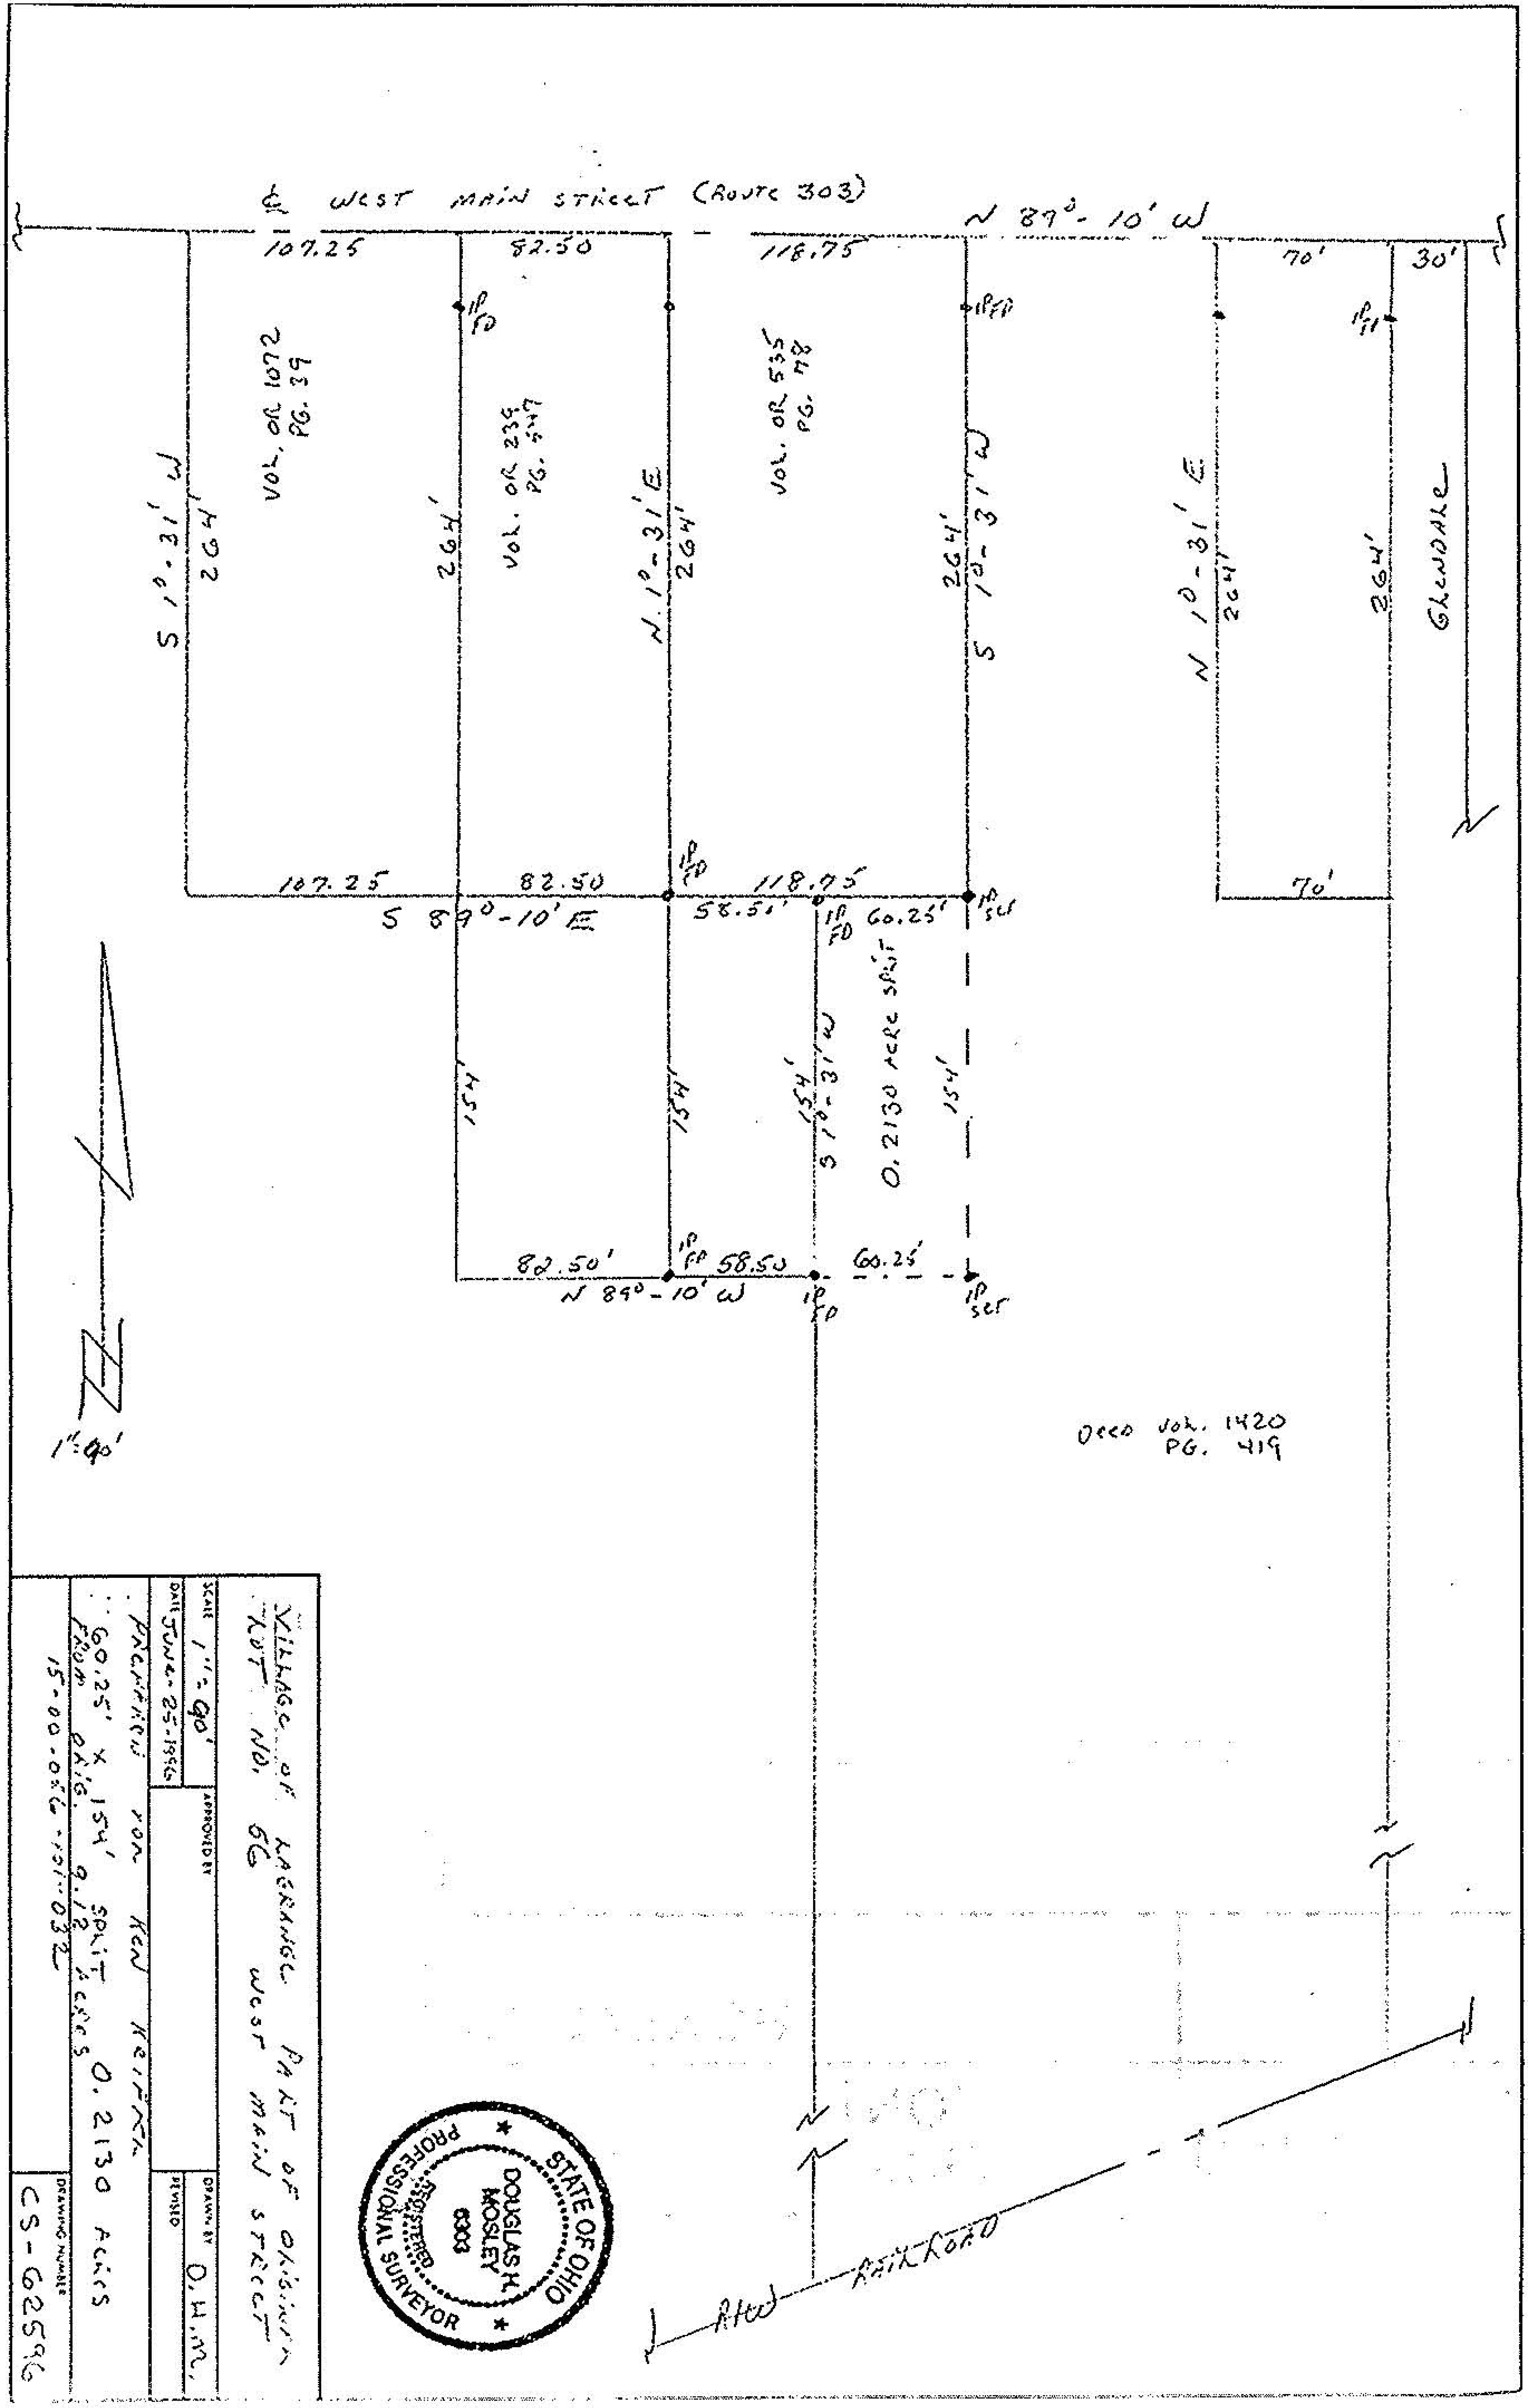
℄ WEST MAIN STREET (ROUTE 303)
N 87°-10' W
107.25
82.50
118.75
70'
30'
IP FD
IP SET
VOL. OR 1072 PG. 39
VOL. OR 535 PG. 478
S 1°-31' W
N 1°-31' E
264'
GLENDALE
S 89°-10' E
58.51'
60.25'
0.2130 ACRE SPLIT
154'
82.50'
58.50
N 89°-10' W
DEED VOL. 1420 PG. 419
1" = 40'
R/W
RAILROAD
STATE OF OHIO
DOUGLAS H. MOSLEY
8303
REGISTERED
PROFESSIONAL SURVEYOR
VILLAGE OF LAGRANGE PART OF ORIGINAL LOT NO. 66 WEST MAIN STREET
SCALE 1" = 40'
DATE JUNE-25-1996
APPROVED BY
PREPARED FOR KEN KEIFER
60.25' x 154' SPLIT FROM ORIG. 0.12 ACRES 0.2130 ACRES
15-00-016-101-032
DRAWN BY D.H.M.
REVISED
DRAWING NUMBER CS-62596