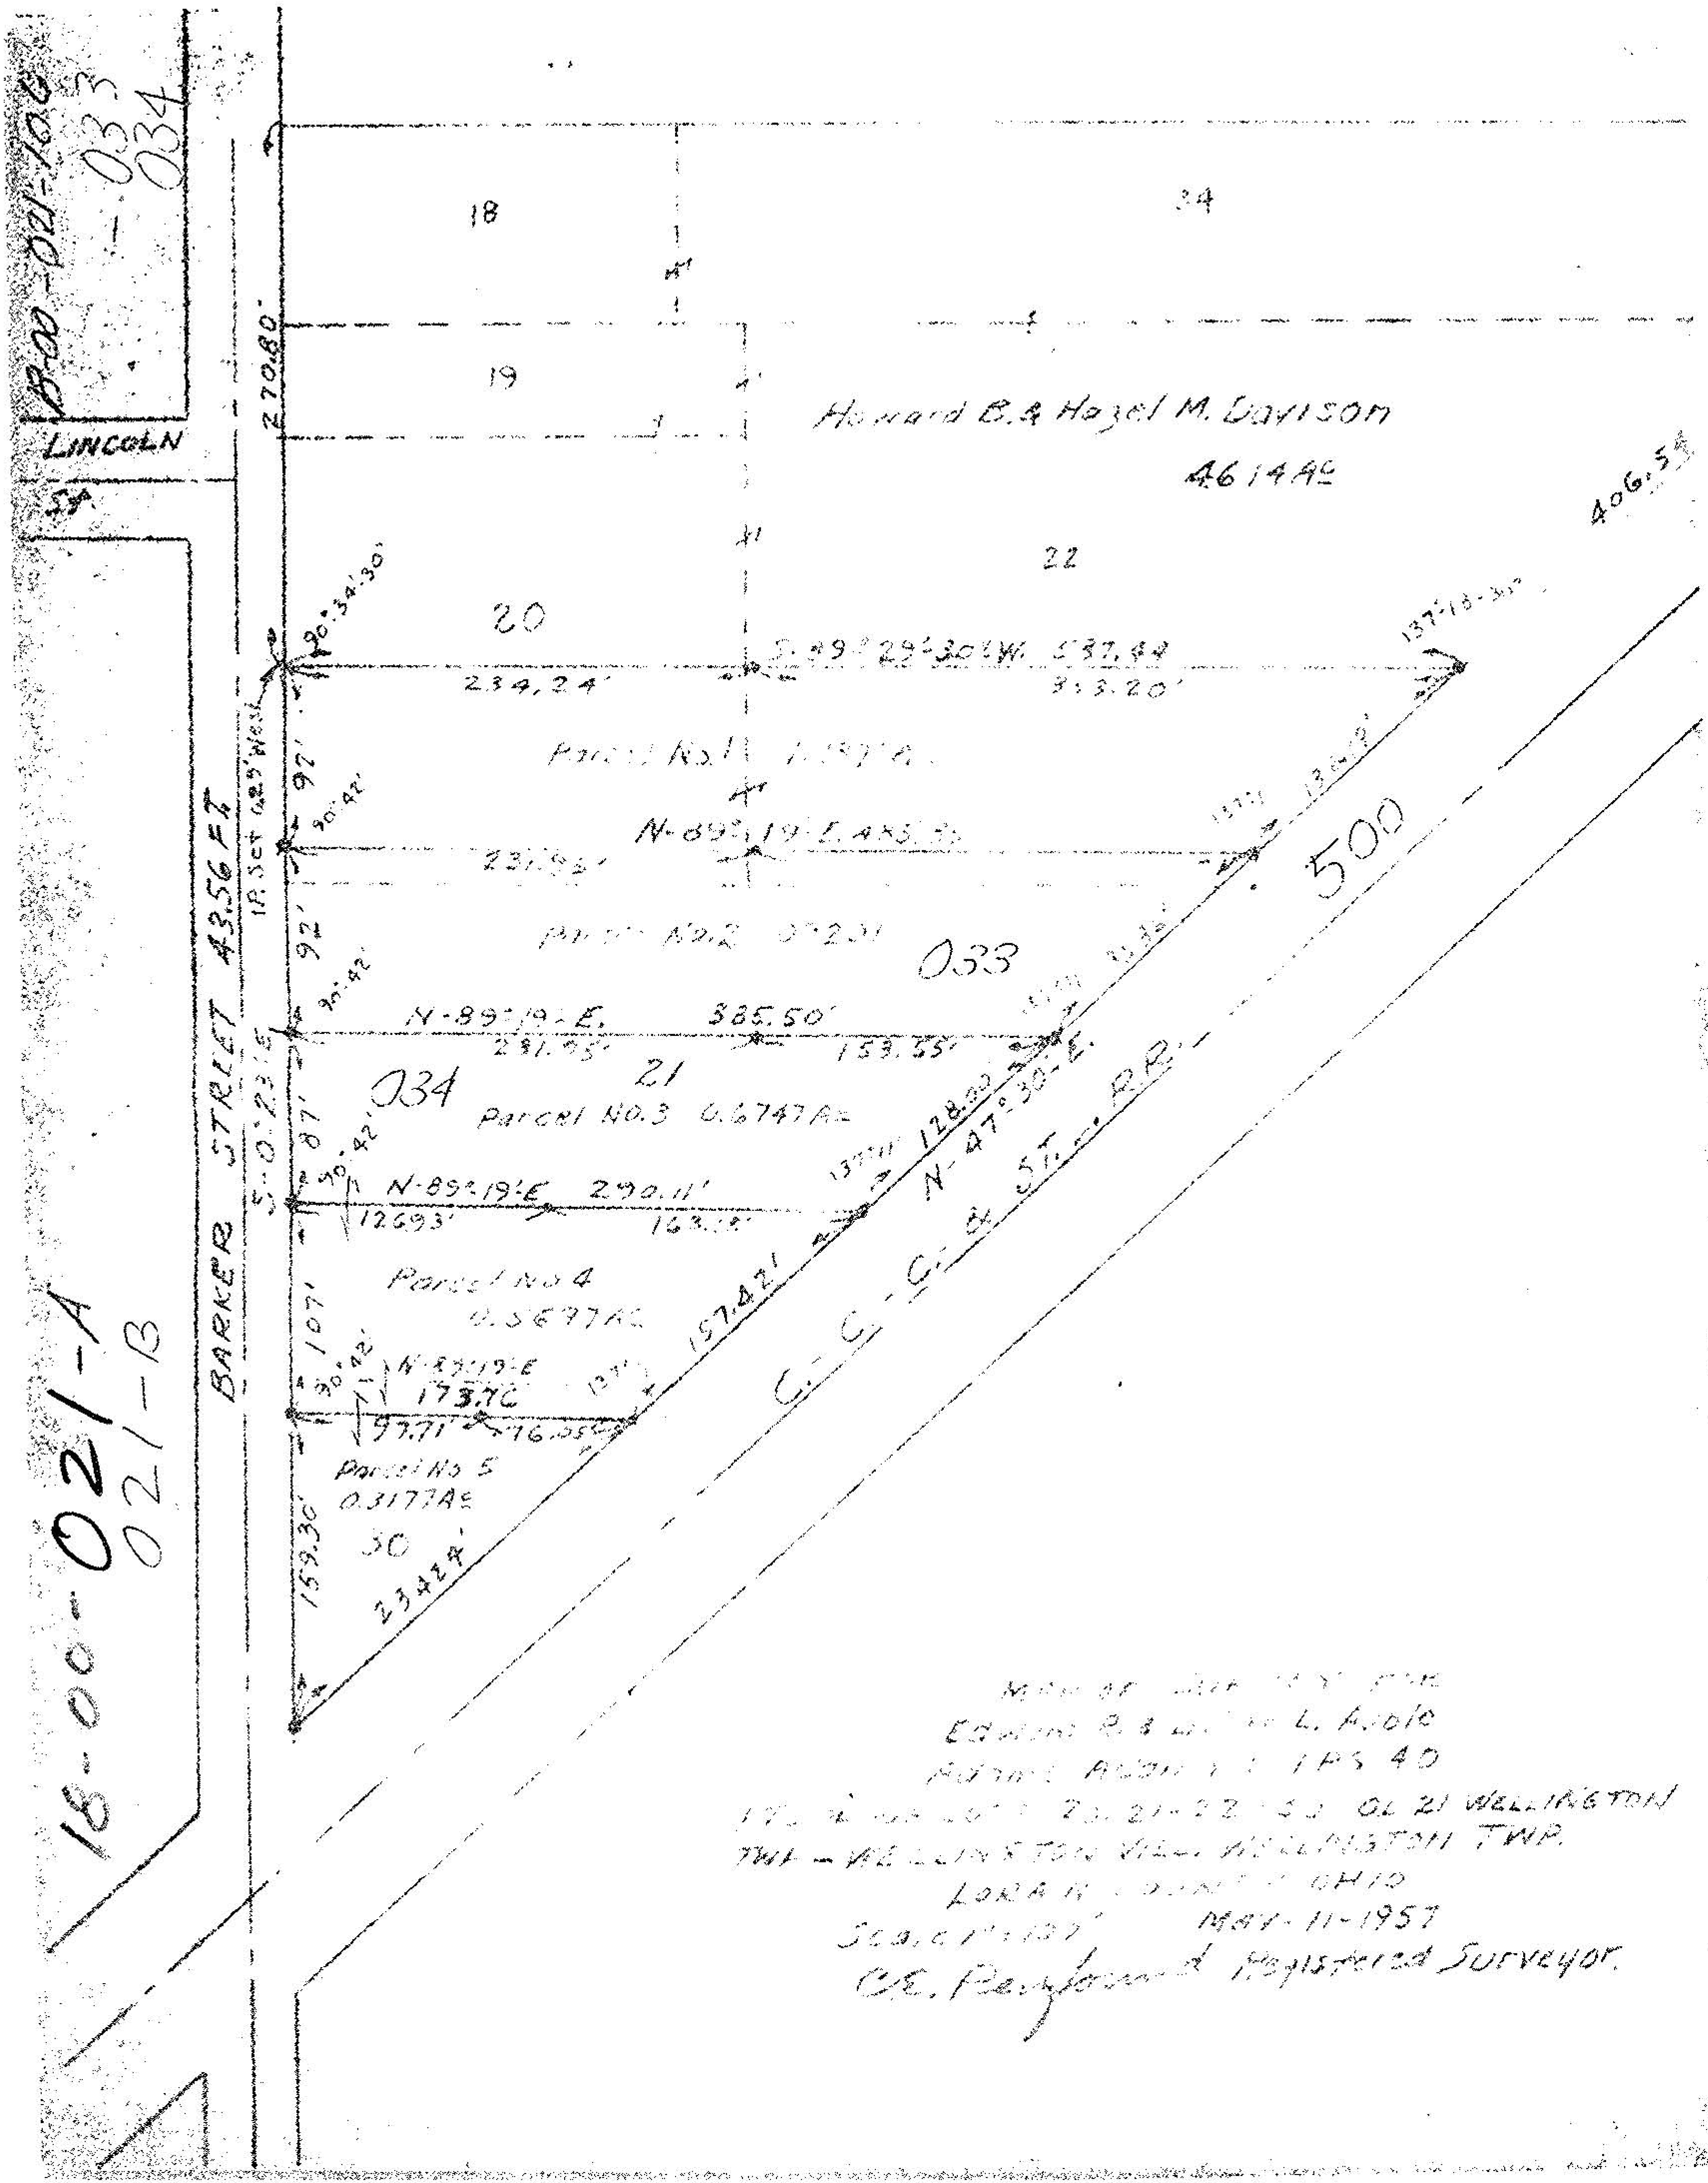

18-00-021-106
-033
-034
18-00-021-A
021-B
LINCOLN ST.
BARKER STREET
S-0°23' E.
I.P. Set 0.25' West
270.80'
18
19
20
21
22
34
30
Howard B. & Hazel M. Davison
46.14 Ac
406.55
90°34'30"
S-89°29'30" W. 537.44
234.24'
313.20'
137°18'30"
Parcel No. 1
92'
90°42'
N-89°19' E.
231.95'
Parcel No. 2
033
N-89°19' E. 385.50'
231.95'
153.55'
034
87'
Parcel No. 3 0.6747 Ac
N-89°19' E 290.11'
126.93'
163.18'
128.00
N-47°30' E.
Parcel No. 4
0.5697 Ac
107'
157.42'
N-89°19' E
173.76
97.71'
76.05'
Parcel No. 5
0.3177 Ac
159.30'
234.24'
C. C. C. & St. L. R.R.
500
Edwin R. & L. Abele
LORAIN COUNTY OHIO
MAY-11-1957
C.E. Registered Surveyor.