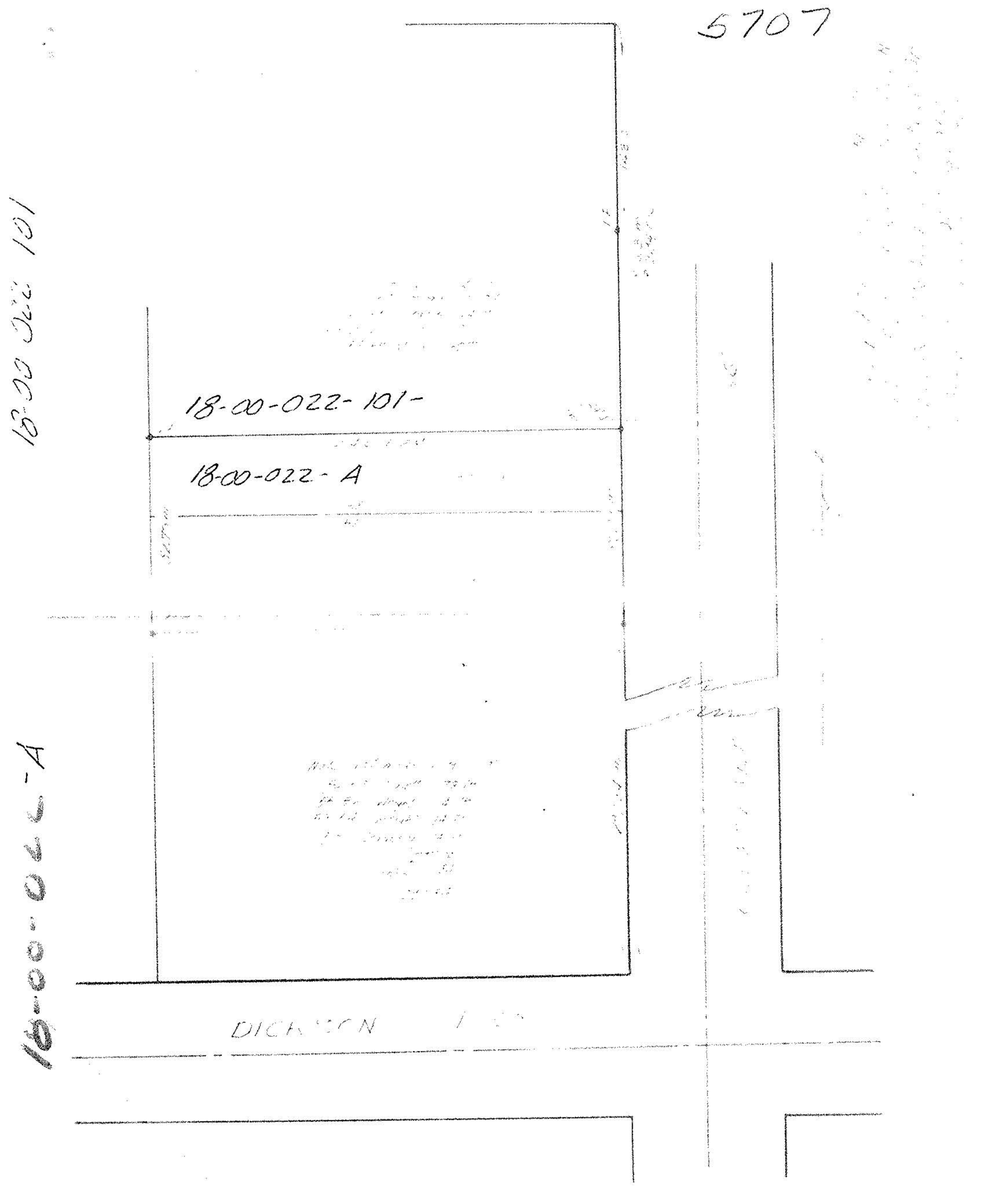
5707
18-00-022-101
18-00-022-101-
18-00-022-A
18-00-022-A
DICKSON

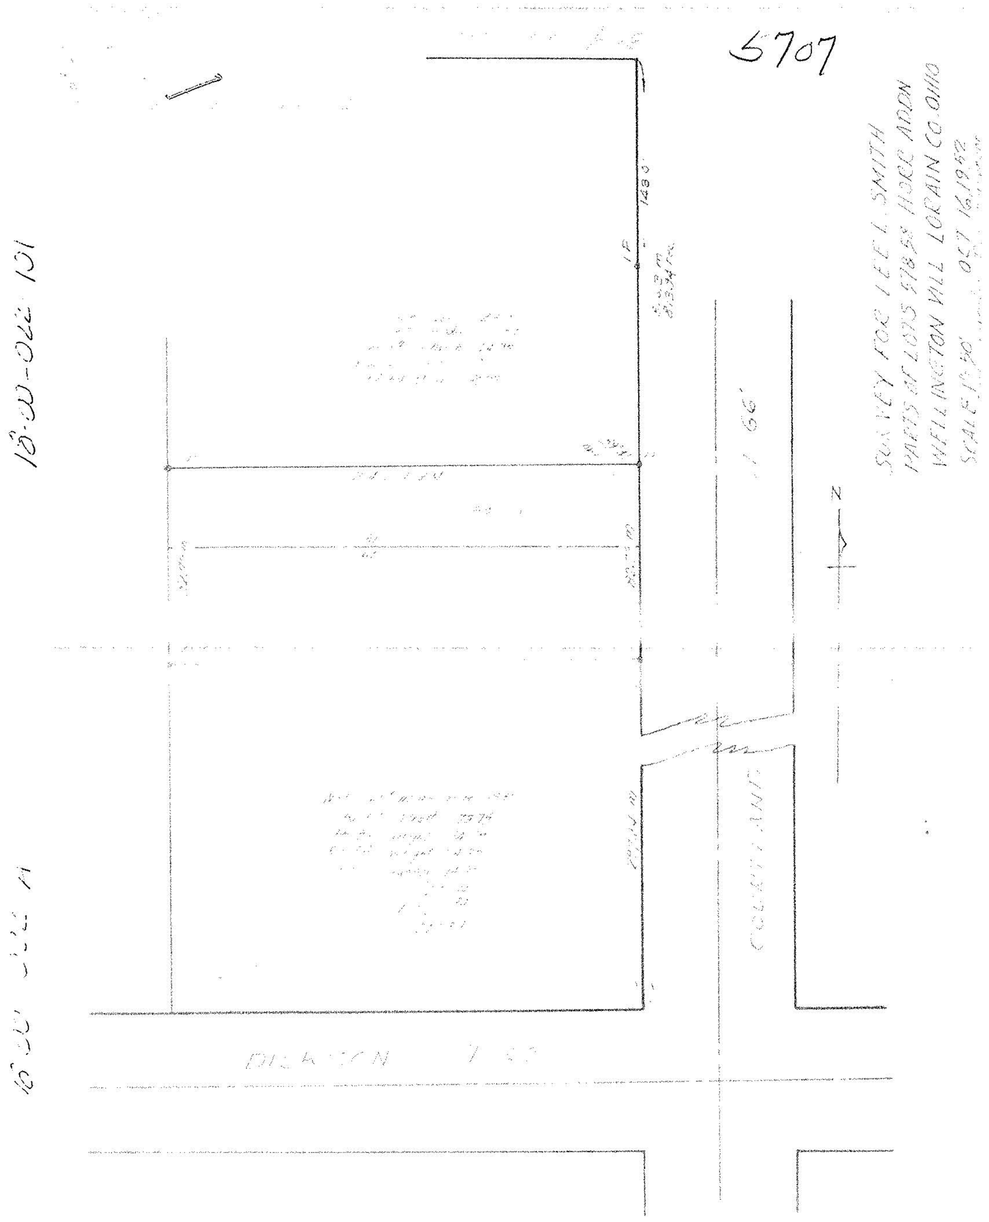
5707
18-00-022-101
SURVEY FOR LEE L. SMITH
PARTS OF LOTS 578 & 58 HORR ADDN
WELLINGTON VILL LORAIN CO. OHIO
SCALE 1"=50'
OCT 16, 1952
N
COURTLAND
DICKSON