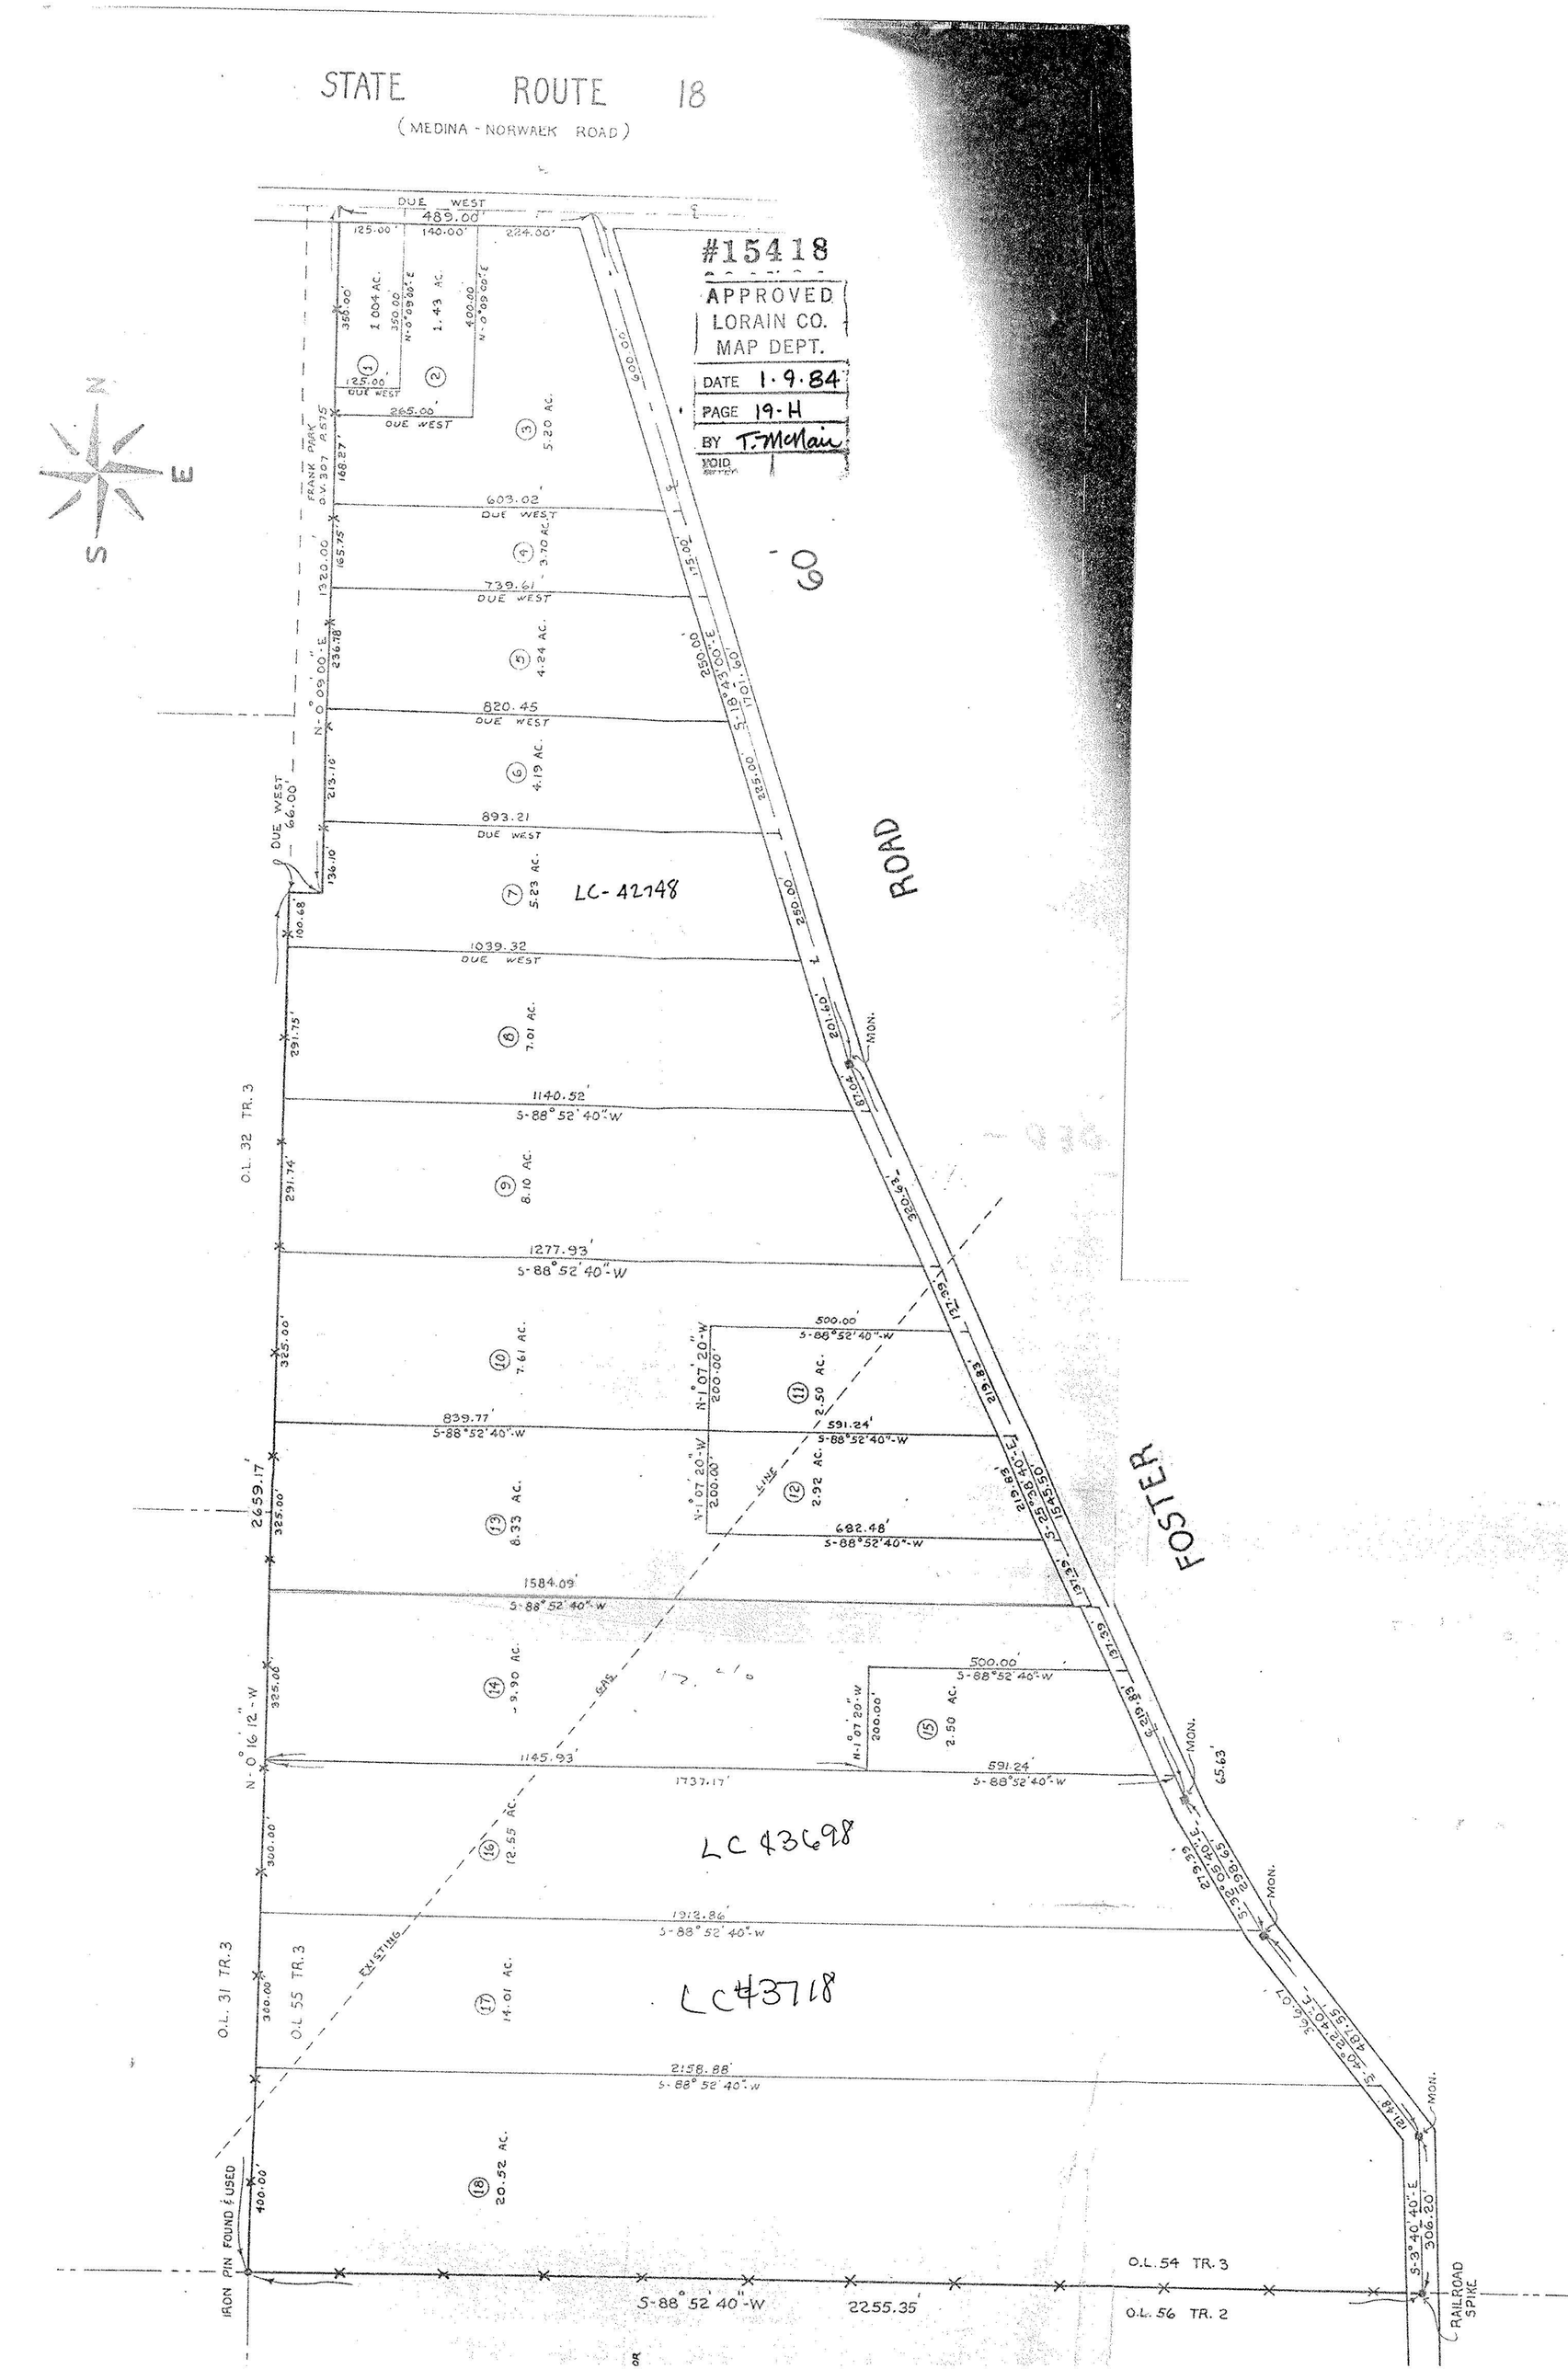
STATE ROUTE 18
(MEDINA - NORWALK ROAD)
#15418
APPROVED
LORAIN CO.
MAP DEPT.
DATE 1·9·84
PAGE 19-H
BY T. McNair
VOID
DUE WEST
489.00'
125.00'
140.00'
224.00'
1.004 AC.
1.43 AC.
265.00'
DUE WEST
5.20 AC.
603.02'
DUE WEST
3.70 AC.
739.61'
DUE WEST
4.24 AC.
820.45
DUE WEST
4.19 AC.
893.21
DUE WEST
5.23 AC.
LC-42748
1039.32
DUE WEST
7.01 AC.
1140.52'
S-88°52'40"-W
8.10 AC.
1277.93'
S-88°52'40"-W
7.61 AC.
500.00'
S-88°52'40"-W
2.50 AC.
591.24'
S-88°52'40"-W
839.77'
S-88°52'40"-W
2.92 AC.
682.48'
S-88°52'40"-W
8.33 AC.
1584.09'
S-88°52'40"-W
9.90 AC.
500.00'
S-88°52'40"-W
2.50 AC.
591.24'
S-88°52'40"-W
1145.93'
1737.17'
12.55 AC.
LC 43698
1912.86'
S-88°52'40"-W
14.01 AC.
LC#3718
2158.88'
S-88°52'40"-W
20.52 AC.
IRON PIN FOUND & USED
S-88°52'40"-W
2255.35'
O.L. 54 TR. 3
O.L. 56 TR. 2
RAILROAD SPIKE
O.L. 32 TR. 3
O.L. 31 TR. 3
O.L. 55 TR. 3
2659.17'
N-0°16'12"-W
FRANK PARK
EXISTING
GAS
LINE
ROAD
FOSTER
60'
MON.
N
S
E