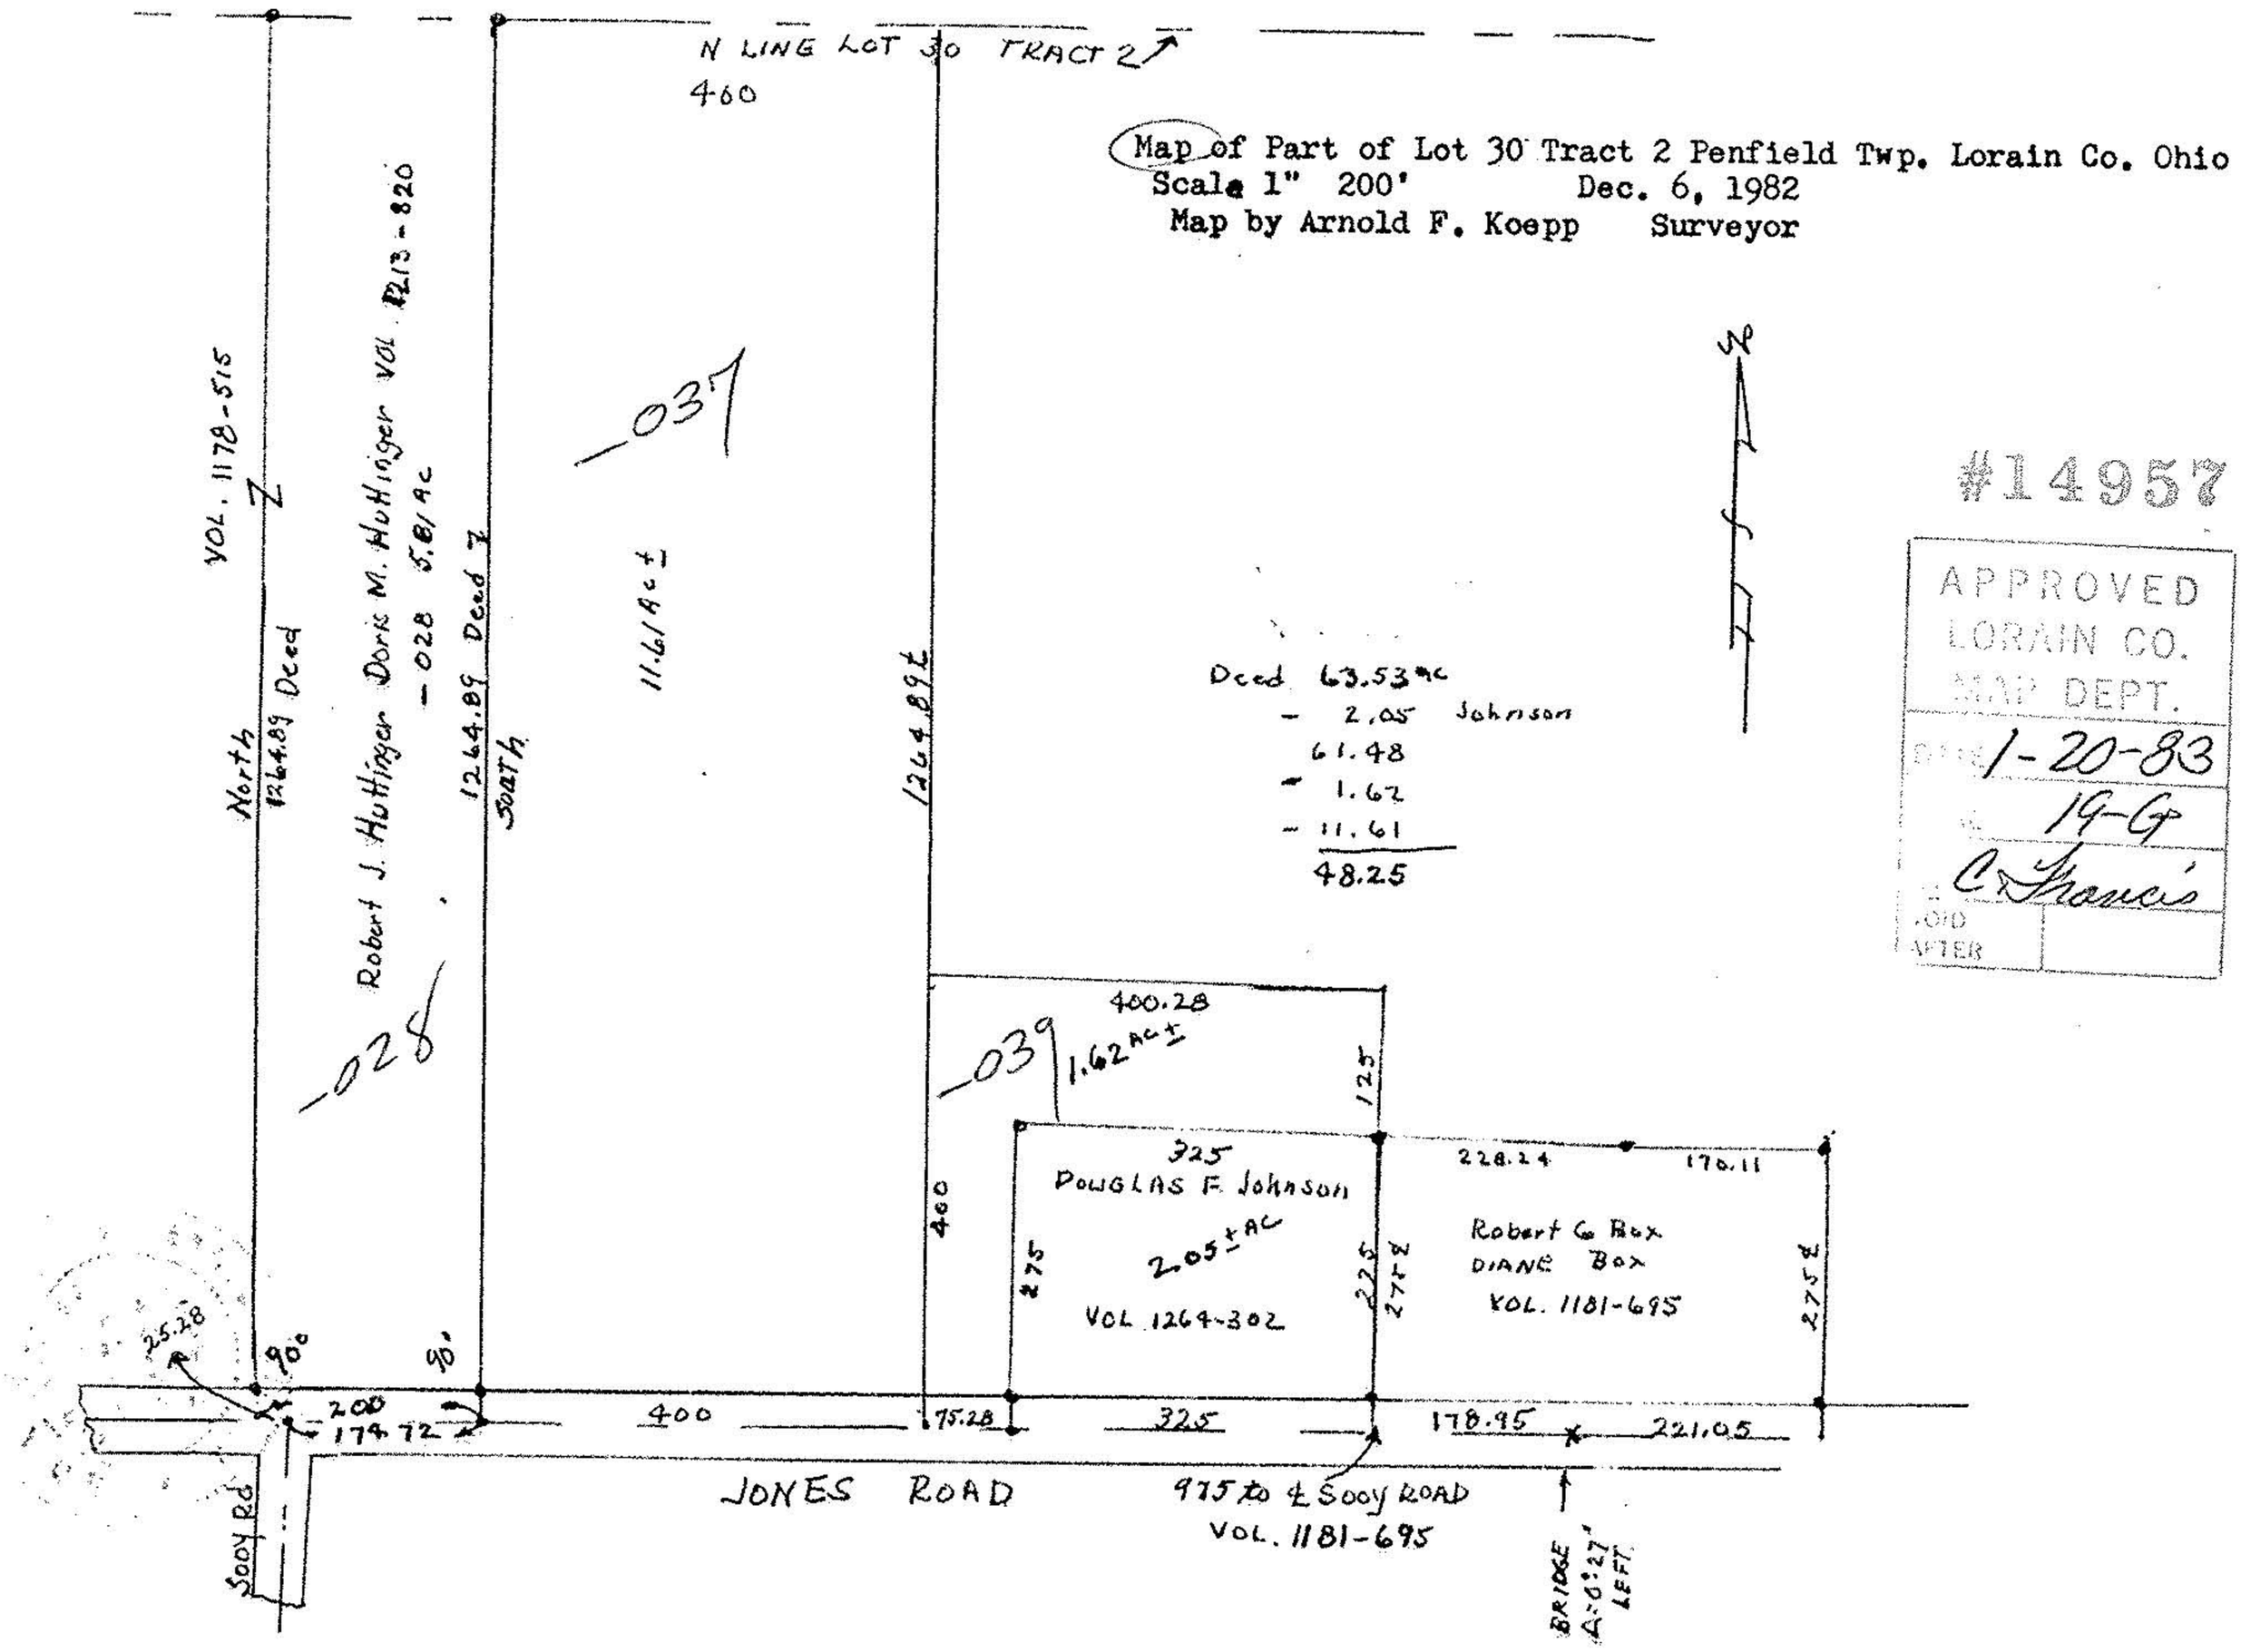

N LINE LOT 30 TRACT 2
400
Map of Part of Lot 30 Tract 2 Penfield Twp. Lorain Co. Ohio
Scale 1" 200' Dec. 6, 1982
Map by Arnold F. Koepp Surveyor
#14957
APPROVED
LORAIN CO.
MAP DEPT.
1-20-83
19-G
C. Francis
VOL. 1178-515
North
1264.89 Deed
Robert J. Huttinger Doris M. Huttinger VOL. 1213-820
-028 5.81 Ac
1264.89 Deed
South
-037
11.61 Ac ±
1264.89 ±
Deed 63.53 ac
- 2.05 Johnson
61.48
- 1.62
- 11.61
48.25
-028
400.28
-039
1.62 AC ±
125
325
DOUGLAS F. Johnson
2.05 ± AC
VOL 1264-302
400
275
225
275 ±
228.24
170.11
Robert G. Box
DIANE Box
VOL. 1181-695
275 ±
25.28
90°
90°
200
174.72
400
75.28
325
178.95
221.05
JONES ROAD
975 to ℄ Sooy ROAD
VOL. 1181-695
Sooy Rd
BRIDGE
A=0°27'
LEFT