MAP PAGE 19-D	
SURVEYOR	
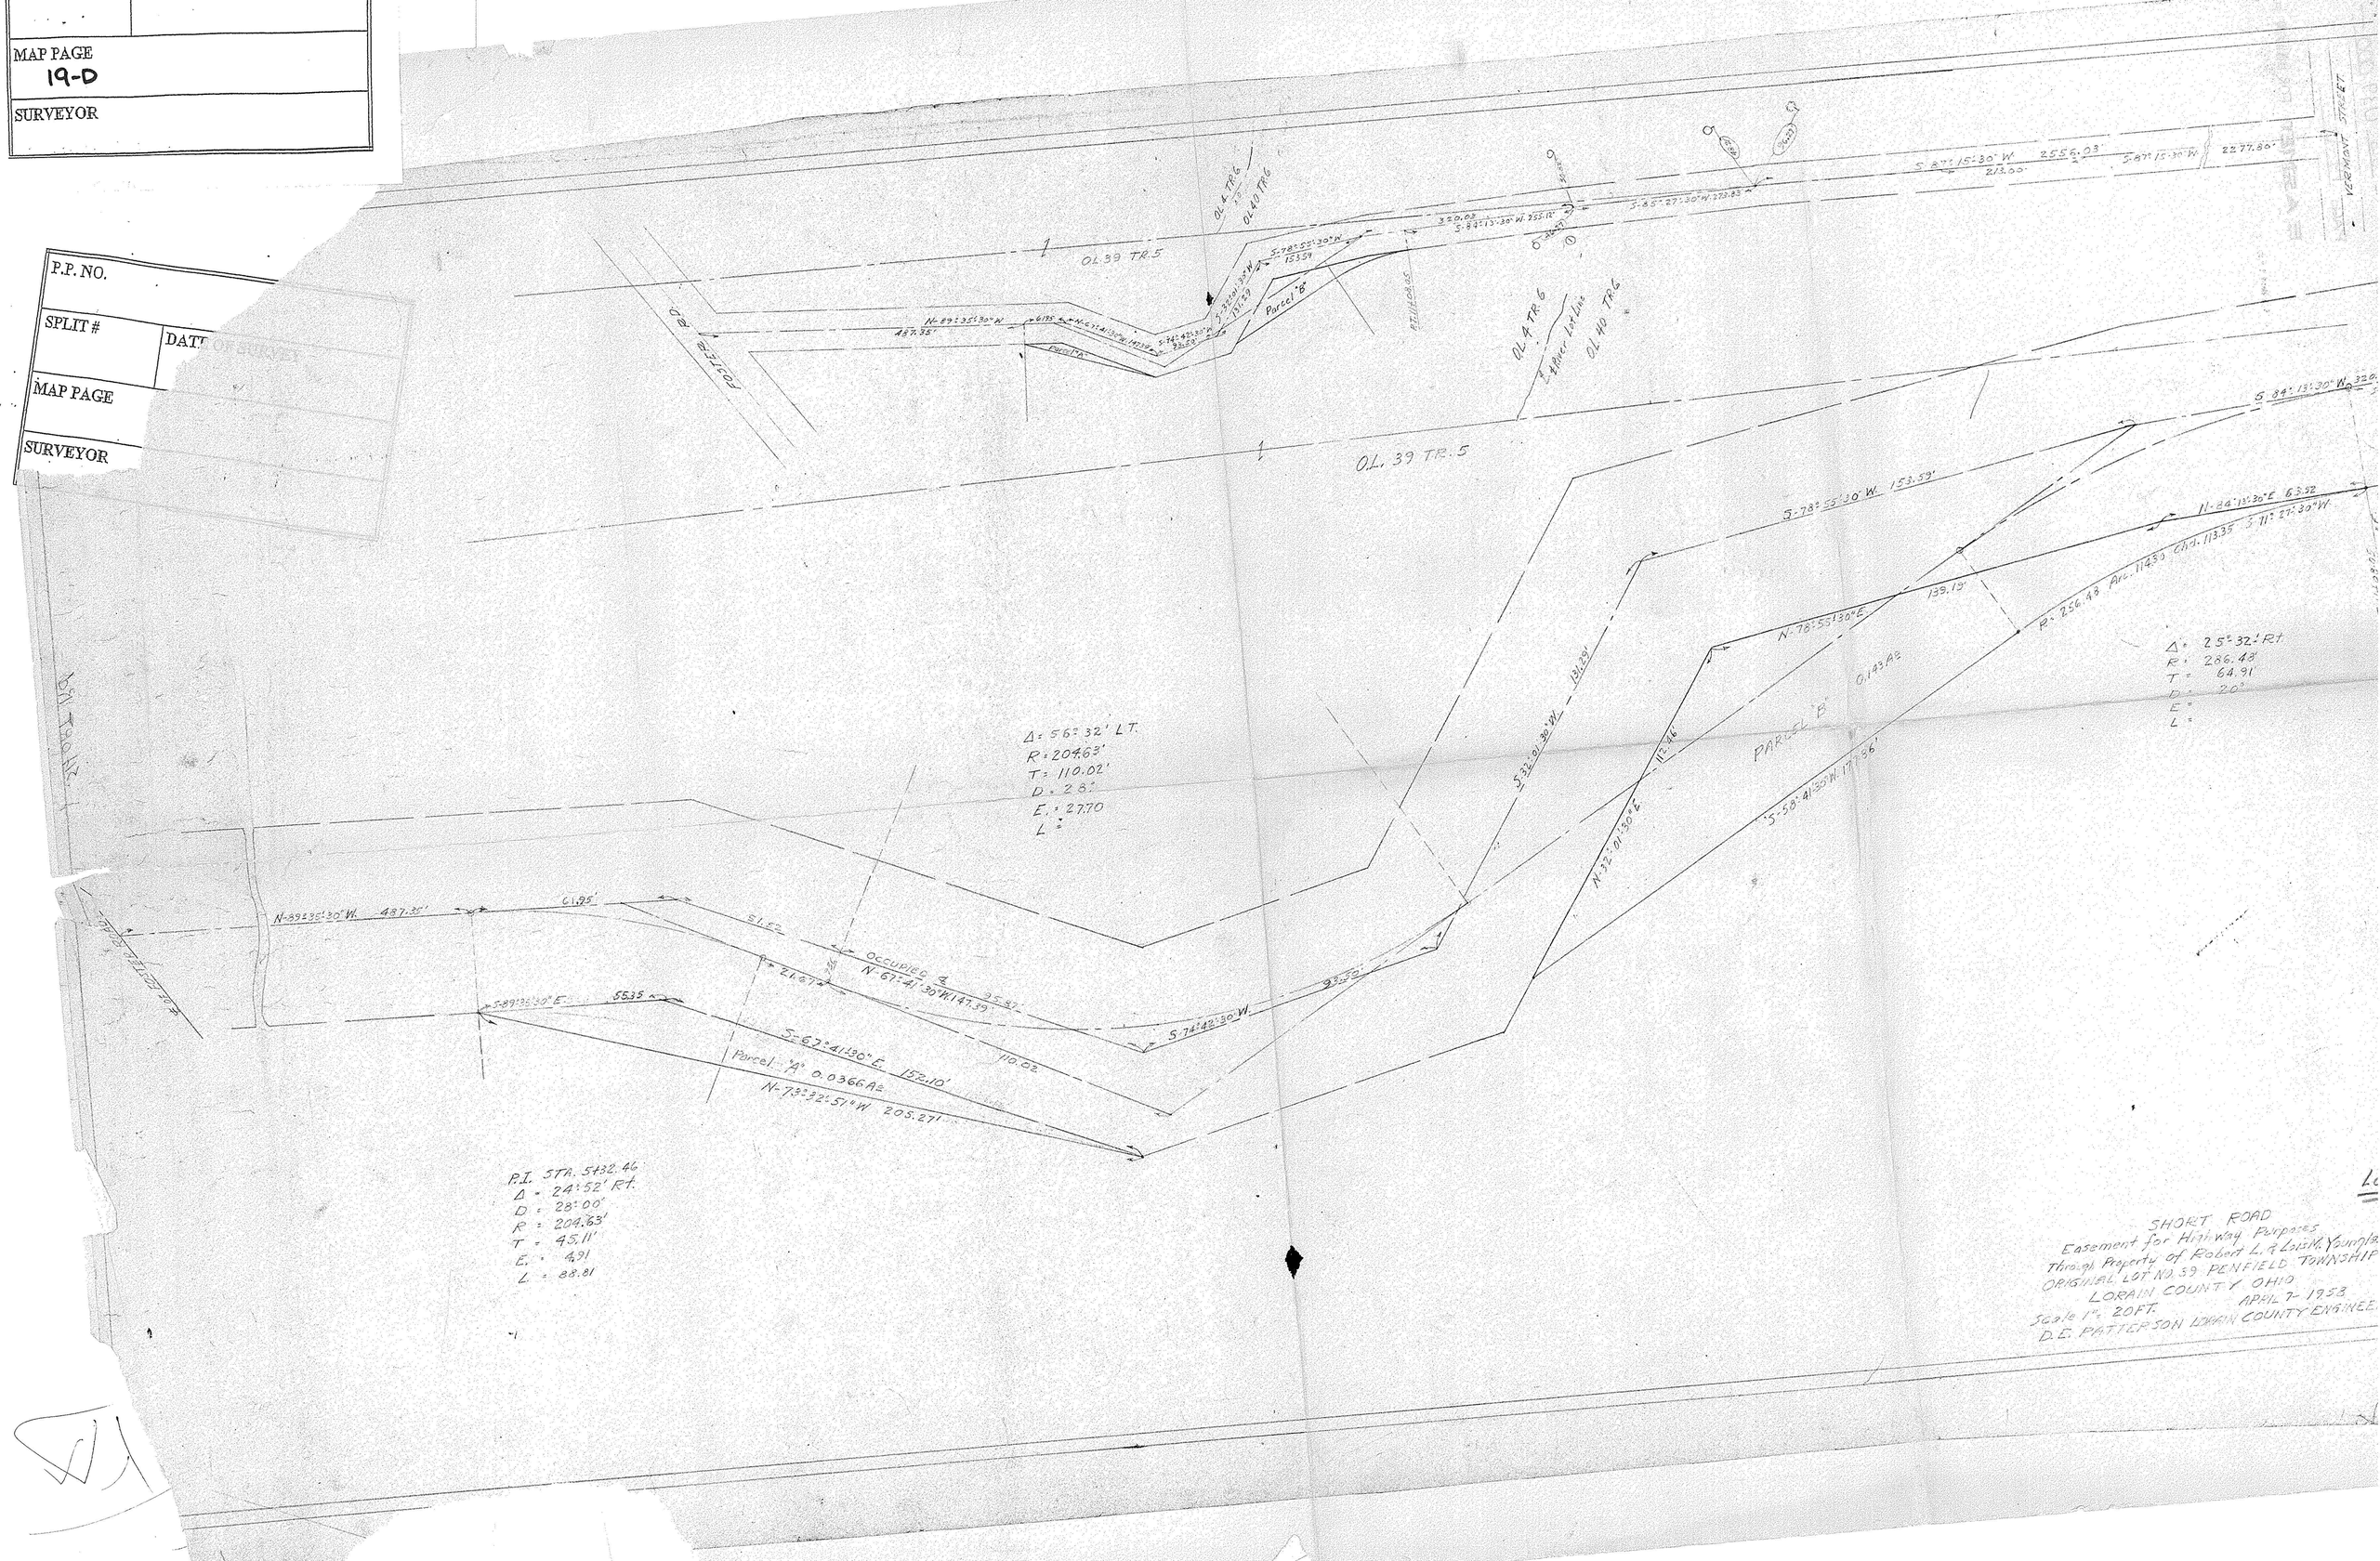
P.P. NO.	
SPLIT #	DATE OF SURVEY
MAP PAGE	
SURVEYOR