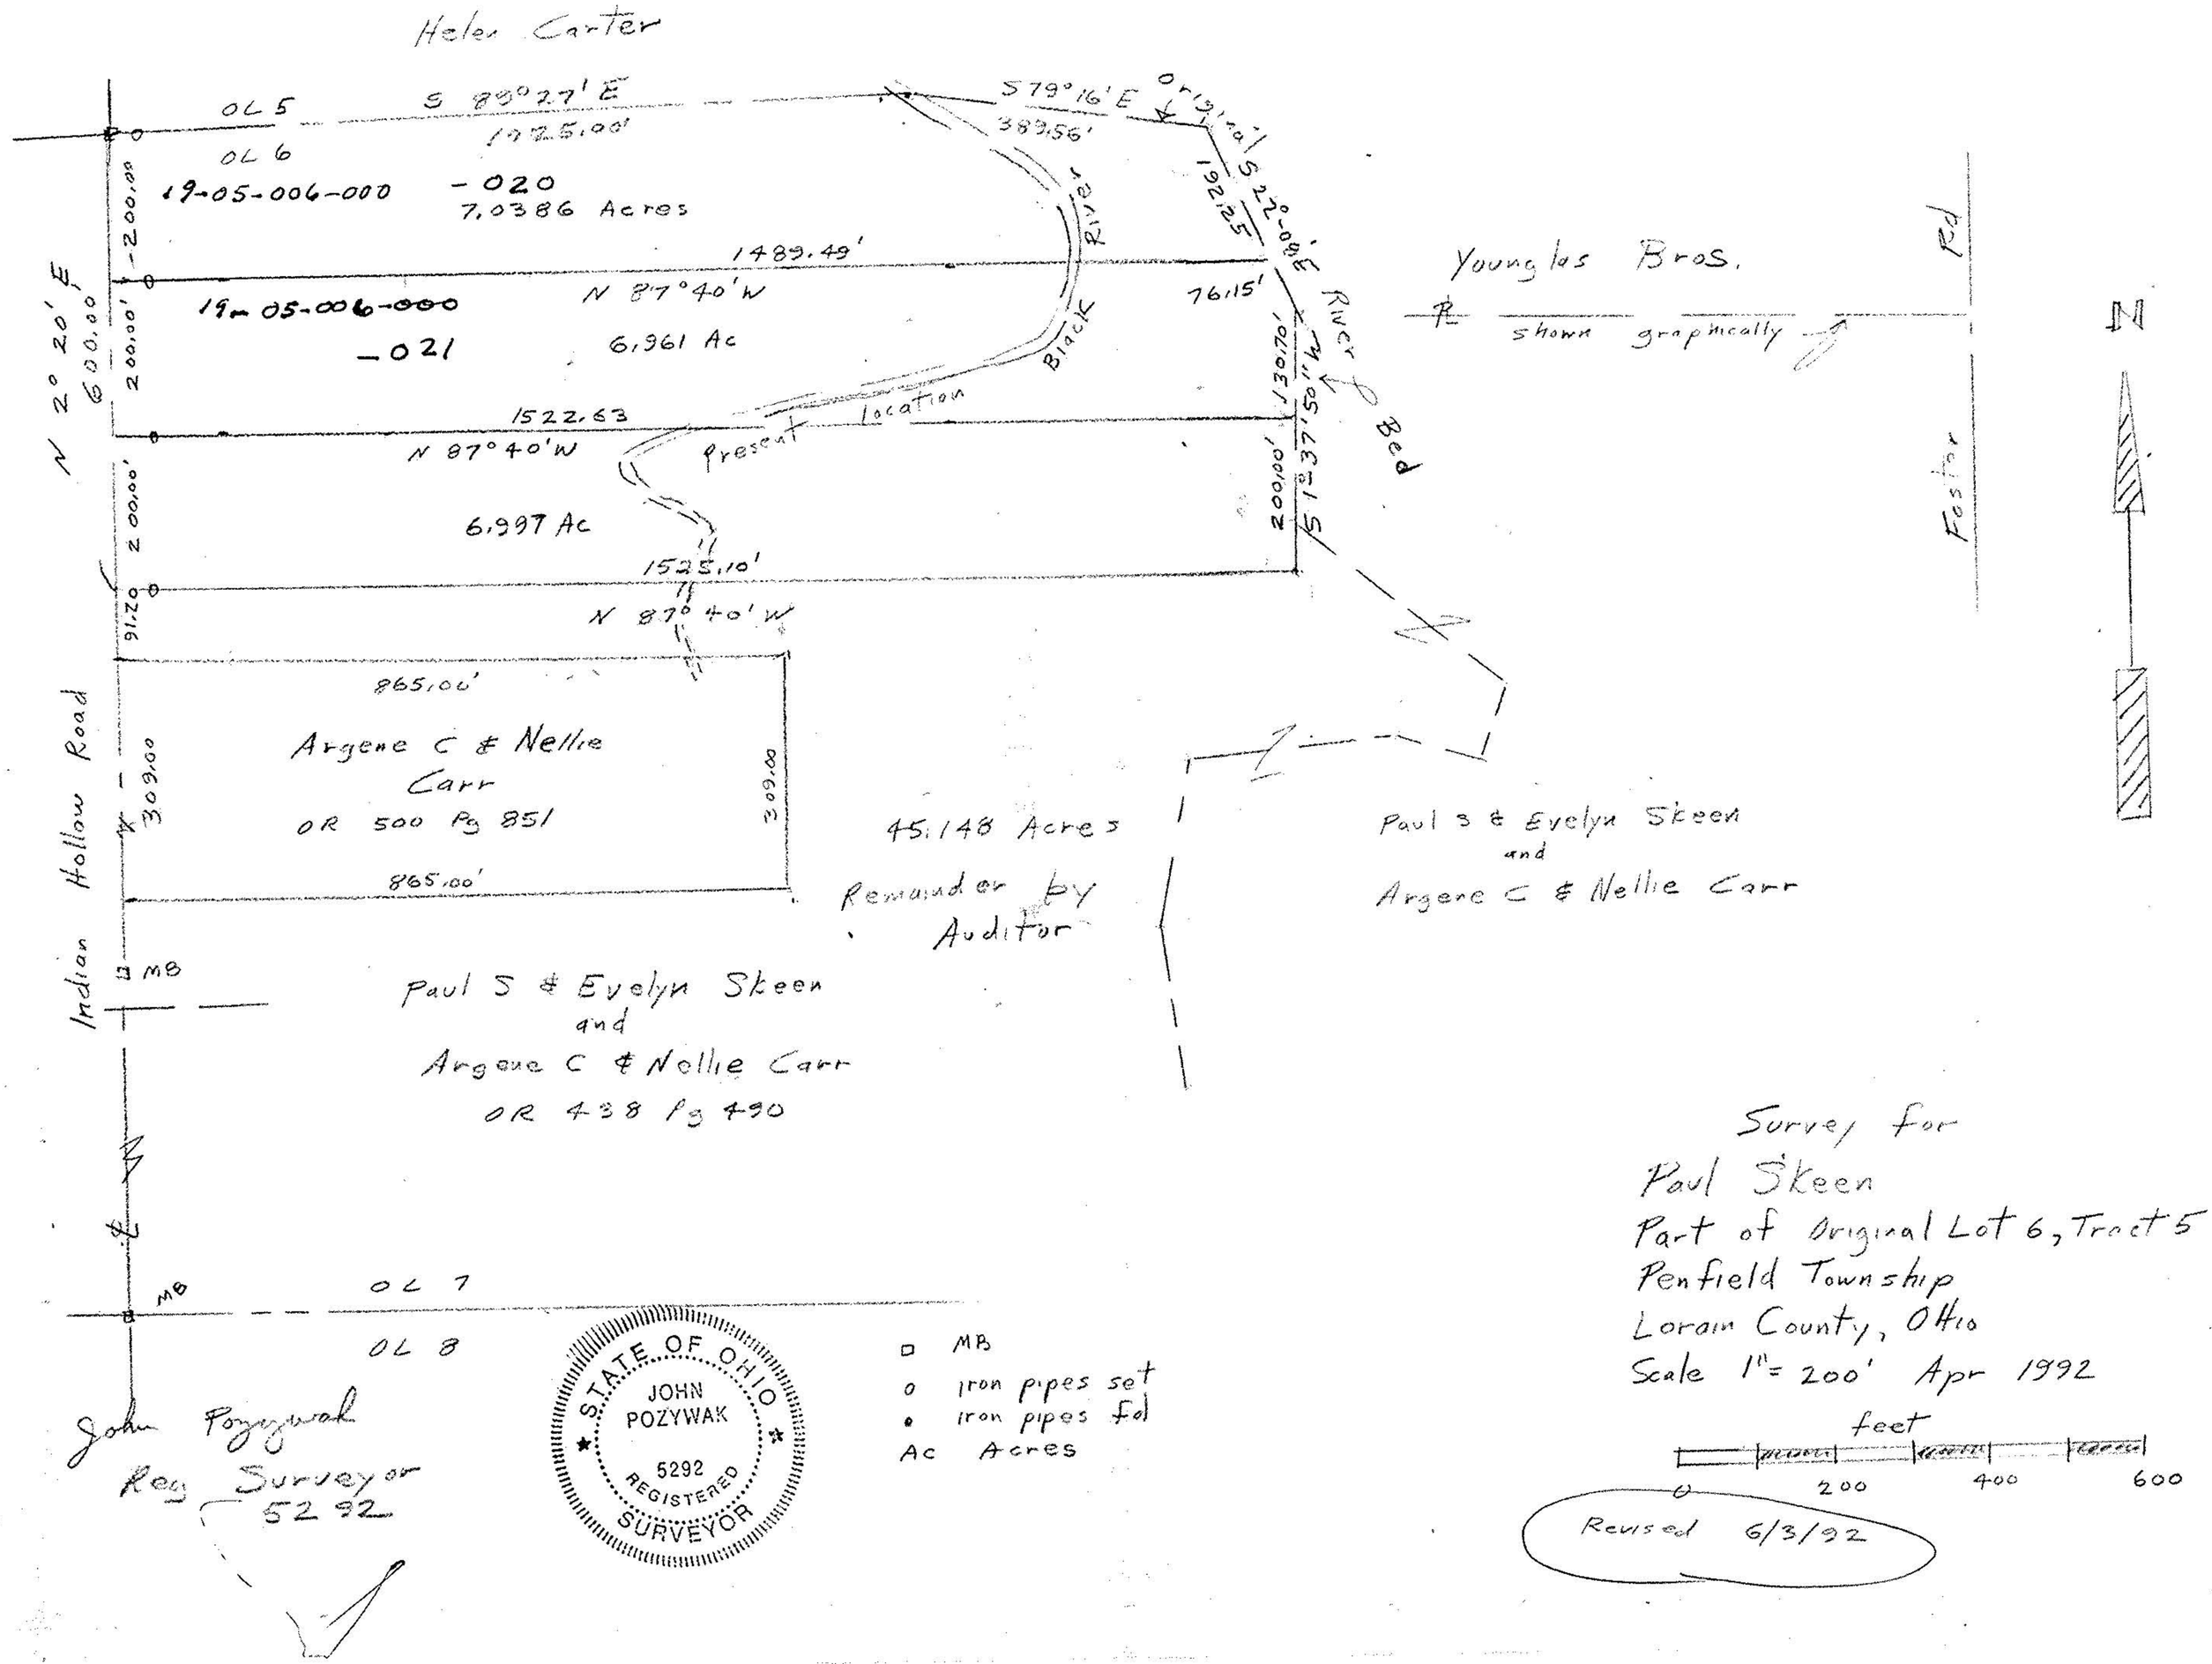
Helen Carter
OL 5
S 89°27' E
1725.00'
OL 6
19-05-006-000
-020
7.0386 Acres
S 79°16' E
389.56'
Original
S 22°-08' E
192.25
River
Black
1489.49'
N 87°40' W
19-05-006-000
-021
6.961 Ac
76.15'
Youngles Bros.
shown graphically
Rd
Foster
N 2° 20' E
600.00'
200.00'
1522.63
N 87°40' W
Present location
130.70'
S 1°37'50" W
River Bed
200.00'
6.997 Ac
1525.10'
N 87°40' W
91.20
865.00'
Argene C & Nellie Carr
OR 500 Pg 851
309.00
309.00
865.00'
Indian Hollow Road
45.148 Acres
Remainder by Auditor
Paul S & Evelyn Skeen and Argene C & Nellie Carr
MB
Paul S & Evelyn Skeen and Argene C & Nellie Carr
OR 438 Pg 490
OL 7
MB
OL 8
John Pozywak
Reg Surveyor
5292
STATE OF OHIO
JOHN POZYWAK
5292
REGISTERED
SURVEYOR
MB
iron pipes set
iron pipes fd
Ac Acres
N
Survey for
Paul Skeen
Part of Original Lot 6, Tract 5
Penfield Township
Lorain County, Ohio
Scale 1" = 200' Apr 1992
feet
0
200
400
600
Revised 6/3/92