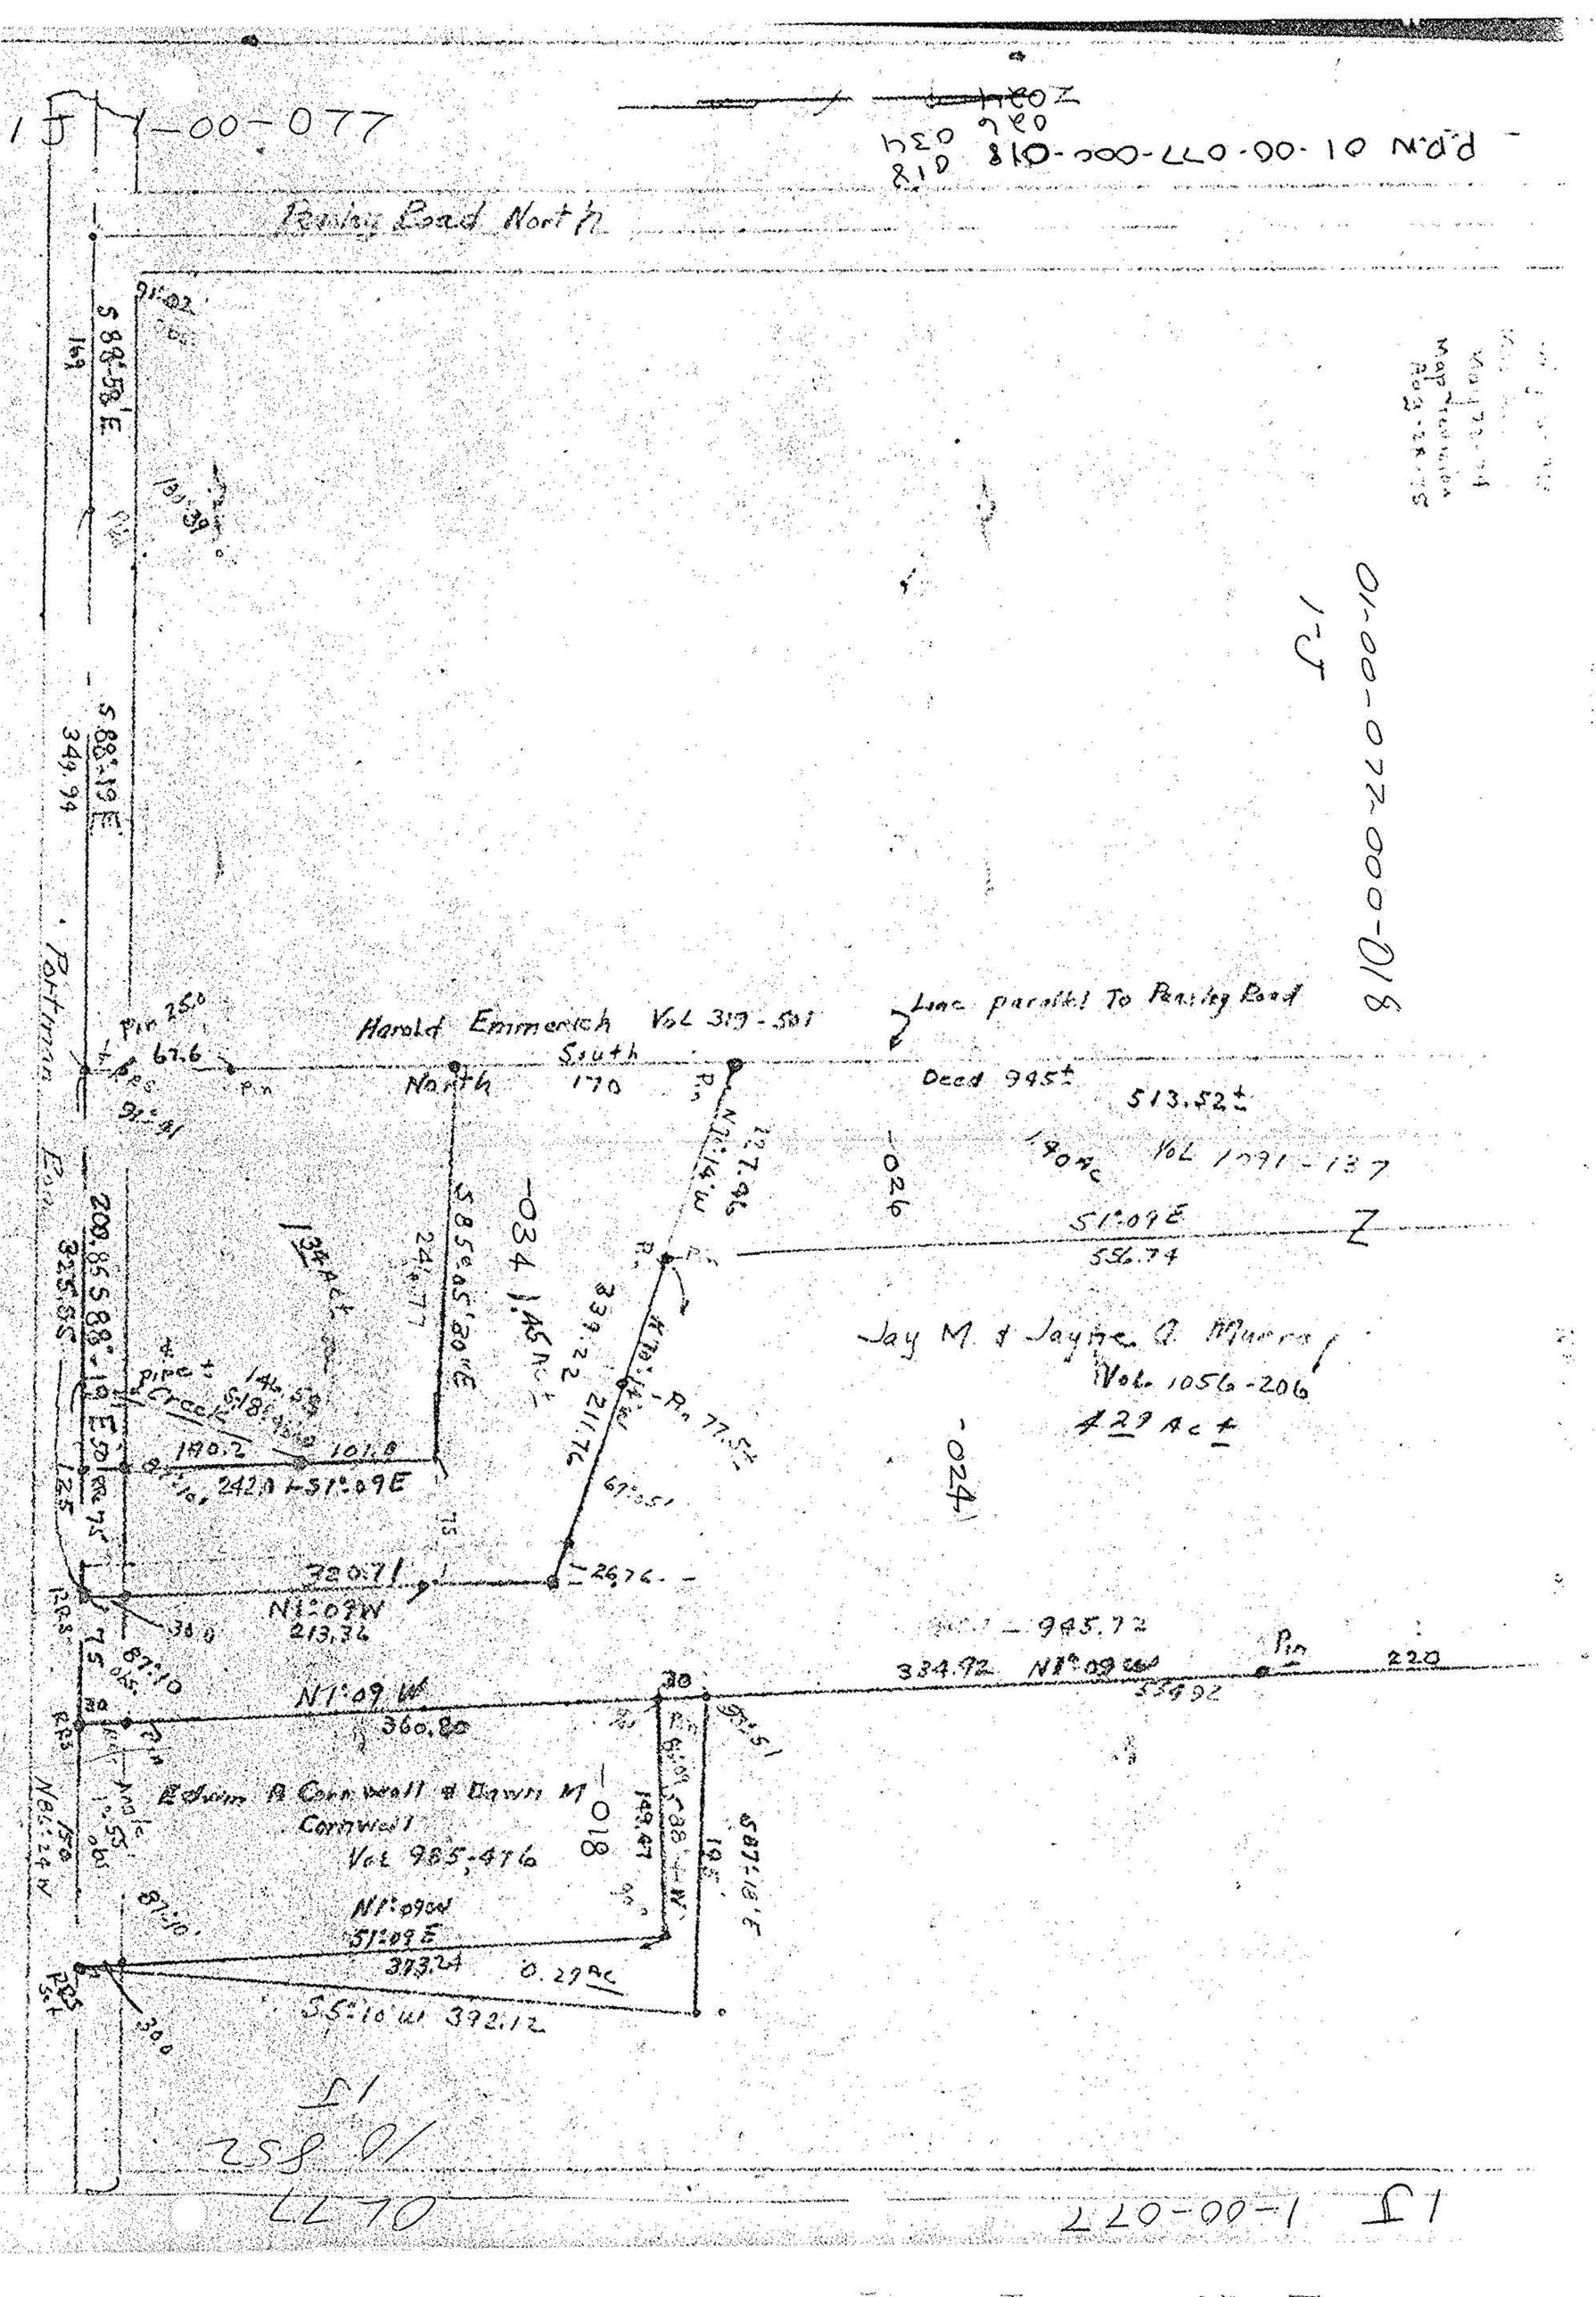

1J 1-00-077
P.P.N 01-00-077-000-018
Pearley Road North
S 88°58' E
S 88°19' E
349.94
Portman
Harold Emmerich Vol 319-501
Line parallel To Pearley Road
South
North
170
Deed 945±
513.52±
Vol 1091-137
51°09E
556.74
Jay M. & Jayne A. Murray
Vol 1056-206
429 Ac±
-026
-024
-034
-018
Creek
242.0 S1°09E
320.71
N1°09W
213.36
945.72
334.92 N1°09W
554.92
220
N1°09 W
360.80
Edwin A Cornwall & Dawn M Cornwall
Vol 985-476
N1°09W
51°09E
373.24
0.29 Ac
S5°10'W 392.12
01-00-077-000-018
1-J